

MAZATLÁN
DONDE SE ROMPEN LAS OLAS

PRESIDENTE MUNICIPAL
QFB. LUIS GUILLERMO BENITEZ TORRES

DIRECTOR DE OBRAS PUBLICAS
I.M.N. LUIS GERARDO NUÑEZ GUTIERREZ

SUBDIRECTOR DE OBRAS PUBLICAS:
ING. MARTIN GALLARDO NORIEGA

JEFE DEL DEPTO. DE PROYECTO Y TOPOGRAFIA:
ING. JUAN CARLOS GALARZA BARRON

INTEGRANTES DEL DEPARTAMENTO DE PROYECTOS:
ING. CARLOS MANUEL TAPIA BARRON
ARQ. JESUS IVAN MORENO JIMENEZ
ARQ. ANA GABRIELA OSUNA RENDON

PROYECTO:
REMODELACION EN LAVANDERIA Y BAÑOS
EN HOSPITAL MARGARITA MAZA DE JUAREZ
ENTRE J. ESCUTIA Y PRIV. DEL ASTILLERO
COL. BENITO JUAREZ

LOCALIZACION

ESCALA:
S/E

FECHA:
MARZO DEL 2022

DISEÑO - DIBUJO:
ARQ. JESUS IVAN MORENO JIMENEZ


LAMINA No.
6

CLAVE

OBRAS PUBLICAS



MUNICIPIO DE MAZATLAN
CALLE ANGEL FLORES S/N COLONIA CENTRO MAZATLAN , SIN.

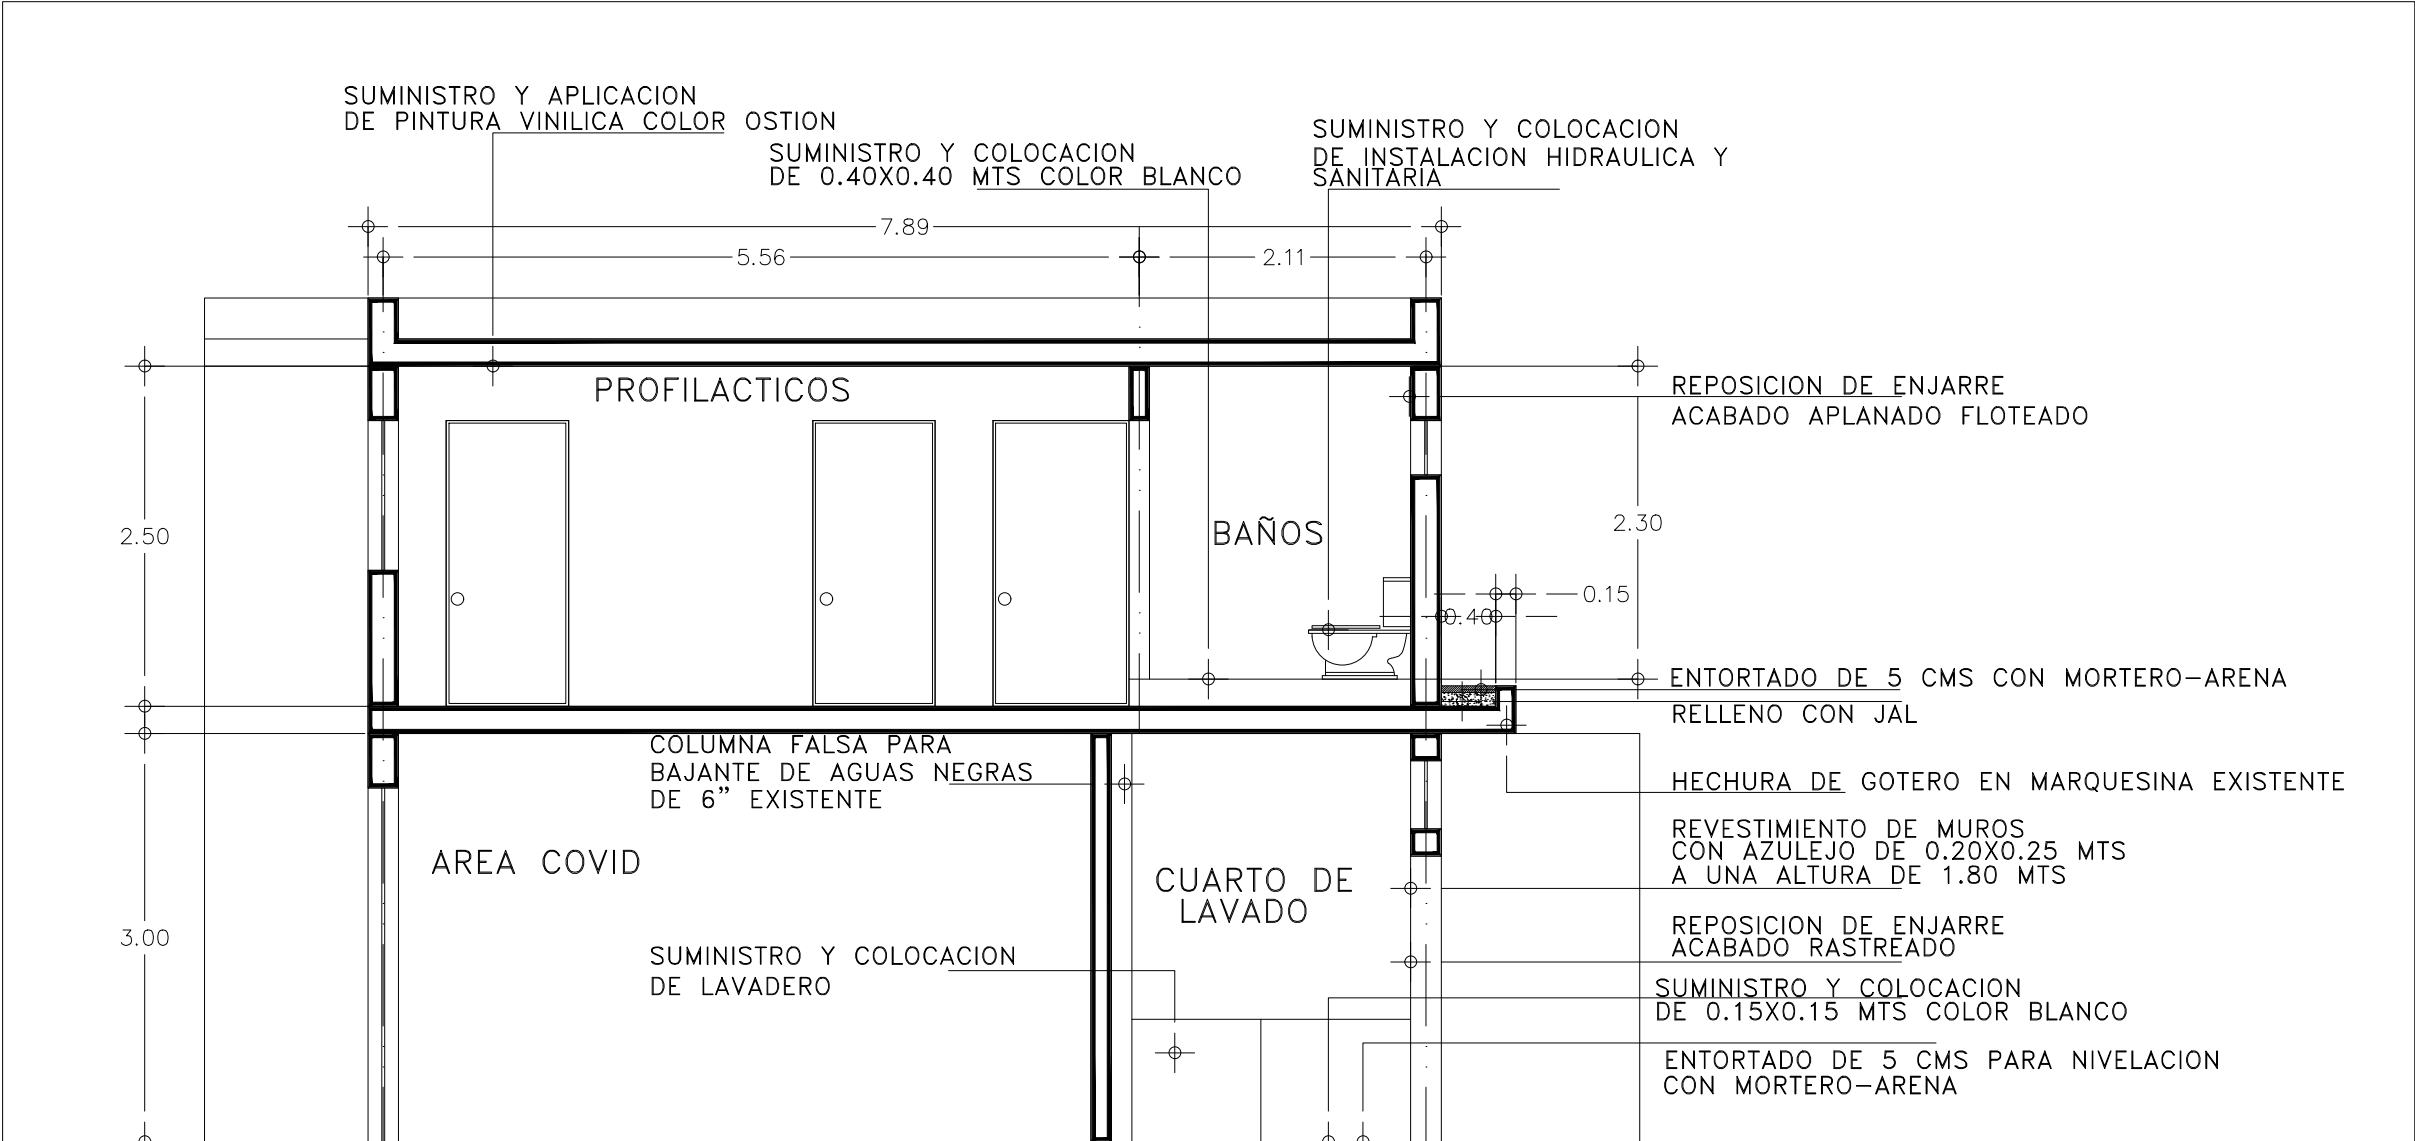

CORTE LONGITUDINAL PROYECTO A-A