LOCALIZACIÓN

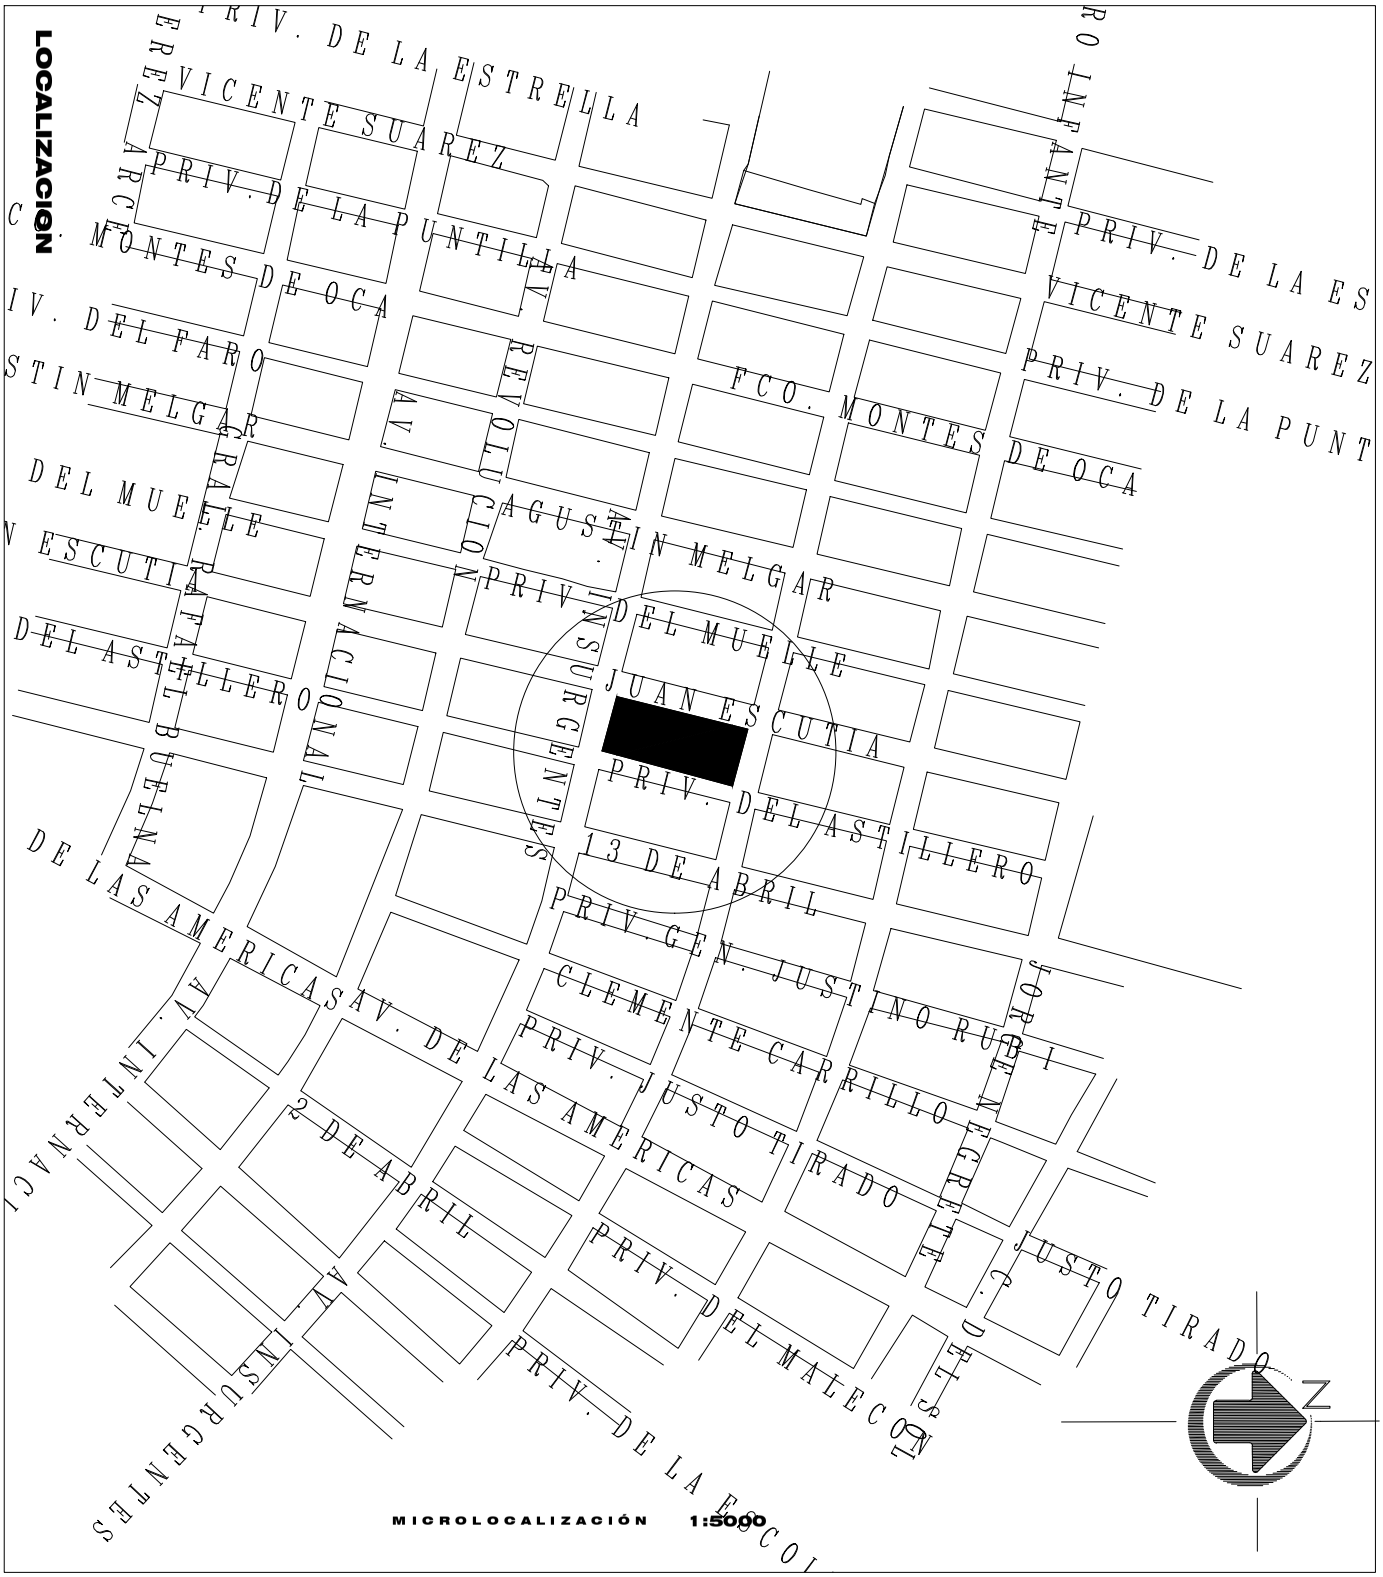

MICROLOCALIZACIÓN 1:5000

2021	**DIRECCION DE OBRAS PUBLICAS**		2024
PRESIDENTE MUNICIPAL: **Q.F.B. LUIS GUILLERMO BENITEZ TORRES**		DIRECTOR DE OBRAS PUBLICAS: **ING. LUIS GERARDO NUÑEZ GUTIERREZ**	
PROYECTO: **MICROLOCALIZACIÓN**		PROYECTISTA: **DPTO. DE OBRAS PUBLICAS**	DIGITALIZÓ: **DPTO. DE OBRAS PUBLICAS**
LOCALIZACIÓN: **EN LA CIUDAD DE MAZATLÁN**	ESCALA: **1:5000**		LAMINA: **1**

MUNICIPIO DE MAZATLAN
CALLE ANGEL ROBLES S/N ESQUINA CENTRO MAZATLAN , SIN.

2021 - 2024
MAZATLAN