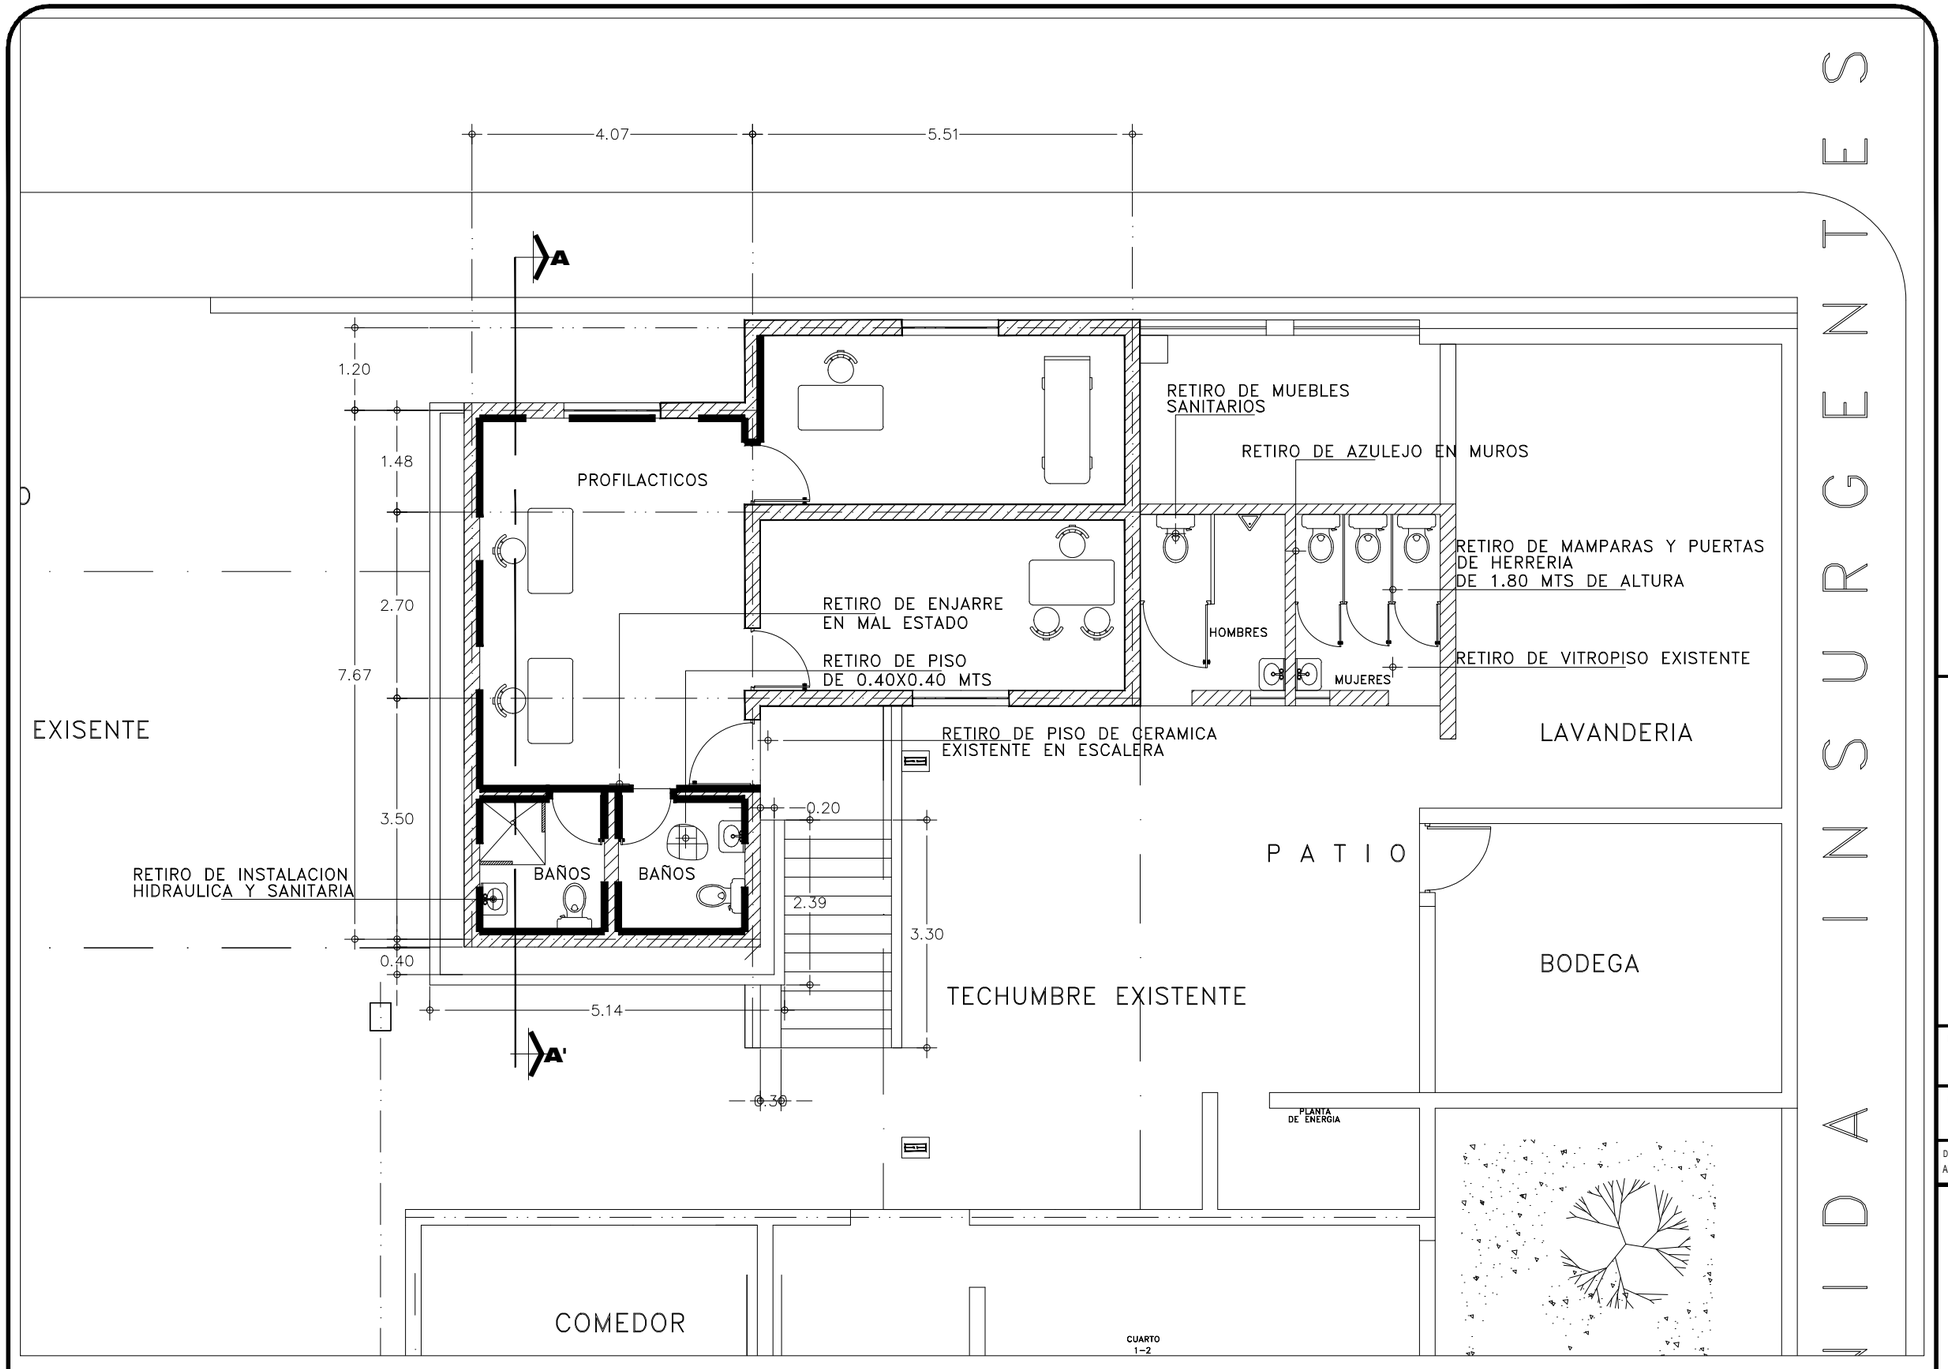

PLANTA ARQUITECTONICA ACTUAL AREA PROFILACTICOS

2021 - 2024

MAZATLÁN
DONDE SE ROMPEN LAS OLAS

PRESIDENTE MUNICIPAL
QFB. LUIS GUILLERMO BENITEZ TORRES

DIRECTOR DE OBRAS PUBLICAS
I.M.N. LUIS GERARDO NUÑEZ GUTIERREZ

SUBDIRECTOR DE OBRAS PUBLICAS:
ING. MARTIN GALLARDO NORIEGA

JEFE DEL DEPTO. DE PROYECTO Y TOPOGRAFIA:
ING. JUAN CARLOS GALARZA BARRON

INTEGRANTES DEL DEPARTAMENTO DE PROYECTOS :
ING. CARLOS MANUEL TAPIA BARRON
ARQ. JESUS IVAN MORENO JIMENEZ
ARQ. ANA GABRIELA OSUNA RENDON

OBRAS PUBLICAS

PROYECTO:
REMODELACION EN LAVANDERIA Y BAÑOS
EN HOSPITAL MARGARITA MAZA DE JUAREZ
ENTRE J. ESCUTIA Y PRIV. DEL ASTILLERO
COL. BENITO JUAREZ

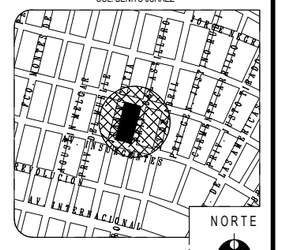

LOCALIZACION

ESCALA: S/E

LAMINA No. 2

FECHA: MARZO DEL 2019

DISEÑO - DIBUJO: ARQ. JESUS IVAN MORENO JIMENEZ

CLAVE: ---------

MUNICIPIO DE MAZATLAN
CALLE ANGEL FLORES S/N COLONIA CENTRO MAZATLAN , SIN.