



PLANTA DE INSTALACION SANITARIA

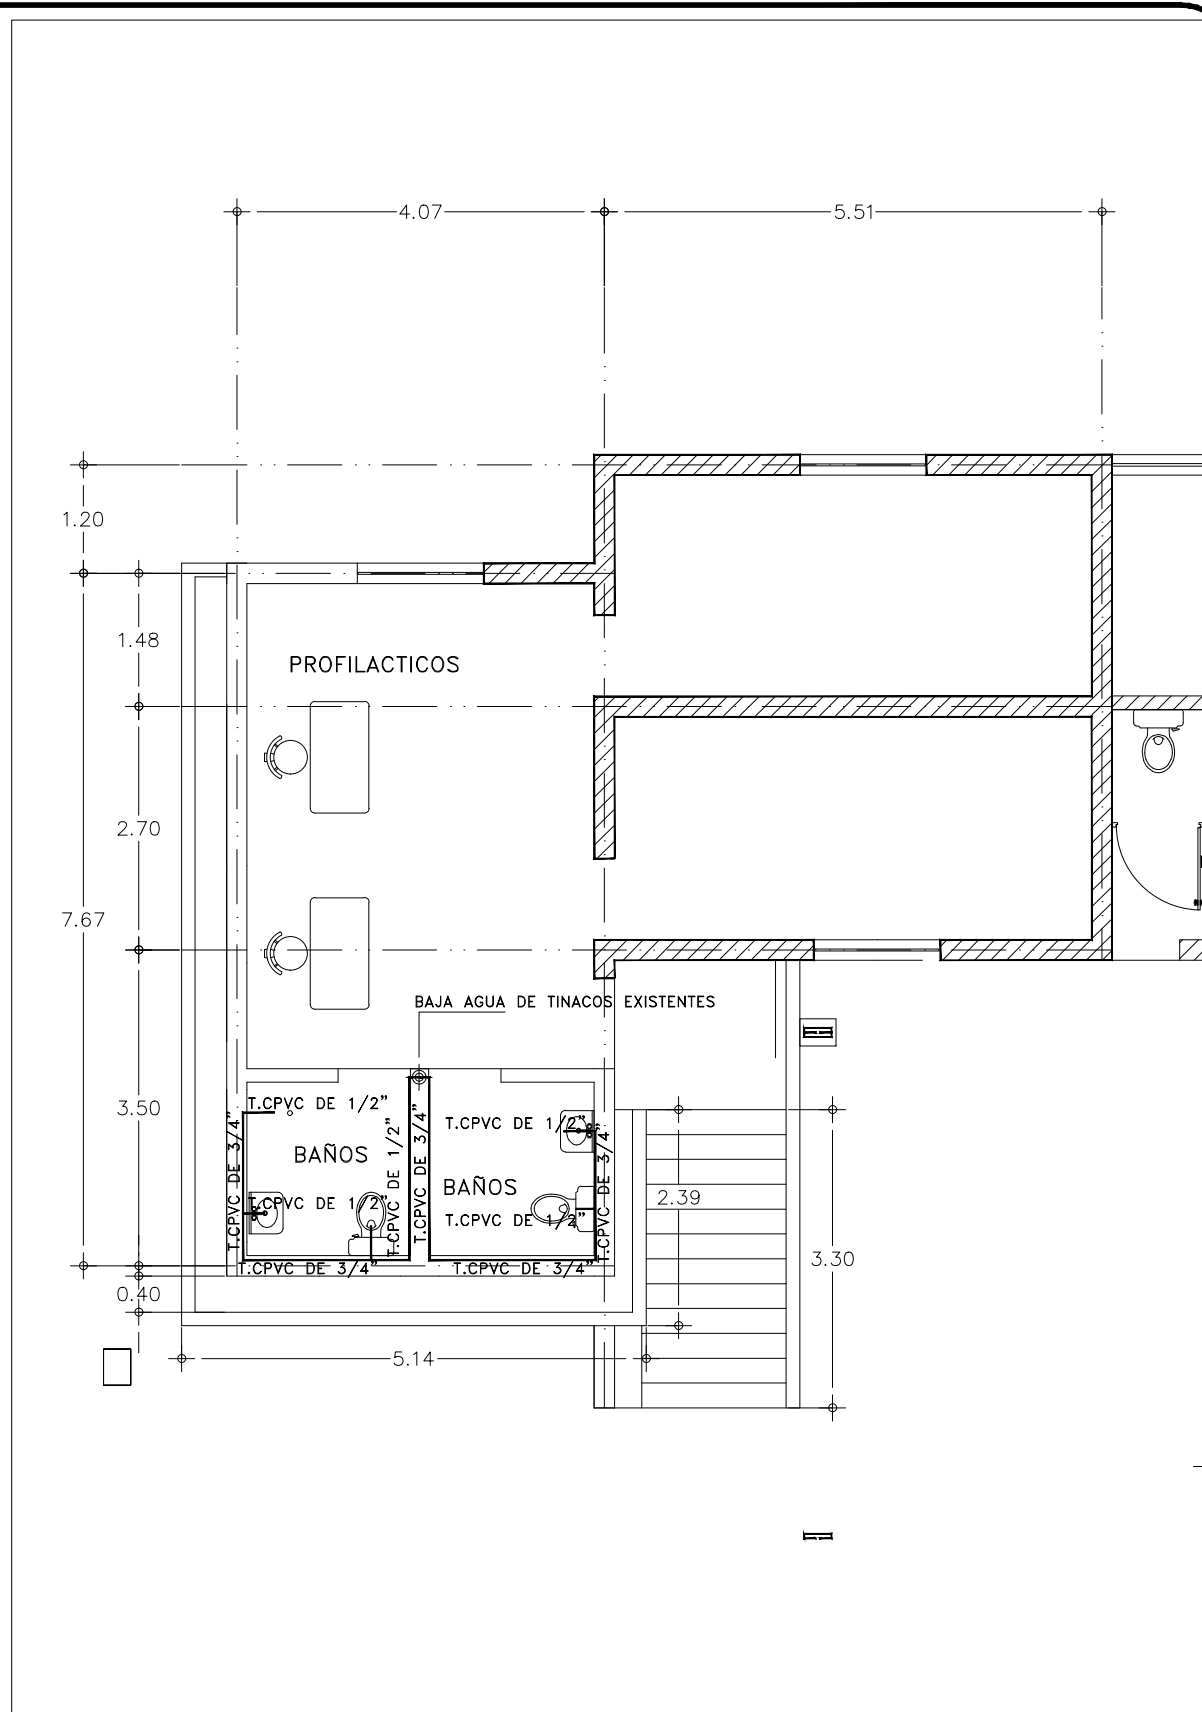

PLANTA DE INSTALACION HIDRAULICA

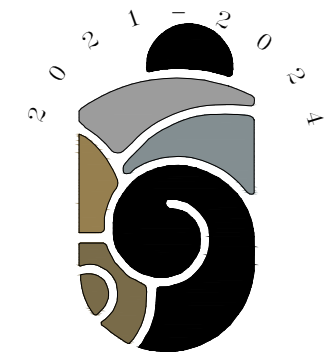

MAZATLÁN
DONDE SE ROMPEN LAS OLAS

PRESIDENTE MUNICIPAL

QFB. LUIS GUILLERMO BENITEZ TORRES


DIRECTOR DE OBRAS PUBLICAS
I.M.N. LUIS GERARDO NUÑEZ GUTIERREZ

SUBDIRECTOR DE OBRAS PUBLICAS:
ING. MARTIN GALLARDO NORIEGA

JEFE DEL DEPTO. DE PROYECTO Y TOPOGRAFIA:
ING. JUAN CARLOS GALARZA BARRON

INTEGRANTES DEL DEPARTAMENTO DE PROYECTOS:
ING. CARLOS MANUEL TAPIA BARRON
ARQ. JESUS IVAN MORENO JIMENEZ
ARQ. ANA GABRIELA OSUNA RENDON

PROYECTO:
REMODELACION EN LAVANDERIA Y BAÑOS
EN HOSPITAL MARGARITA MAZA DE JUAREZ
ENTRE J. ESCUTIA Y PRIV. DEL ASTILLERO
COL. BENITO JUAREZ

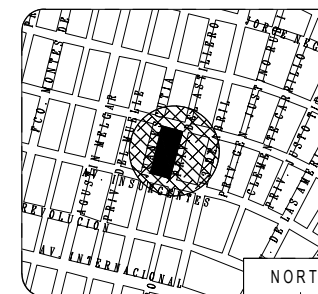

LOCALIZACION

ESCALA:
S/E

FECHA:
DICIEMBRE DEL 2019

DISEÑO - DIBUJO:
ARQ. JESUS IVAN MORENO JIMENEZ

LAMINA No.
3

CLAVE



MUNICIPIO DE MAZATLAN
CALLE ANGEL FLORES S/N COLONIA CENTRO MAZATLAN, SIN.

OBRAS PUBLICAS