




PLANTA ARQUITECTONICA

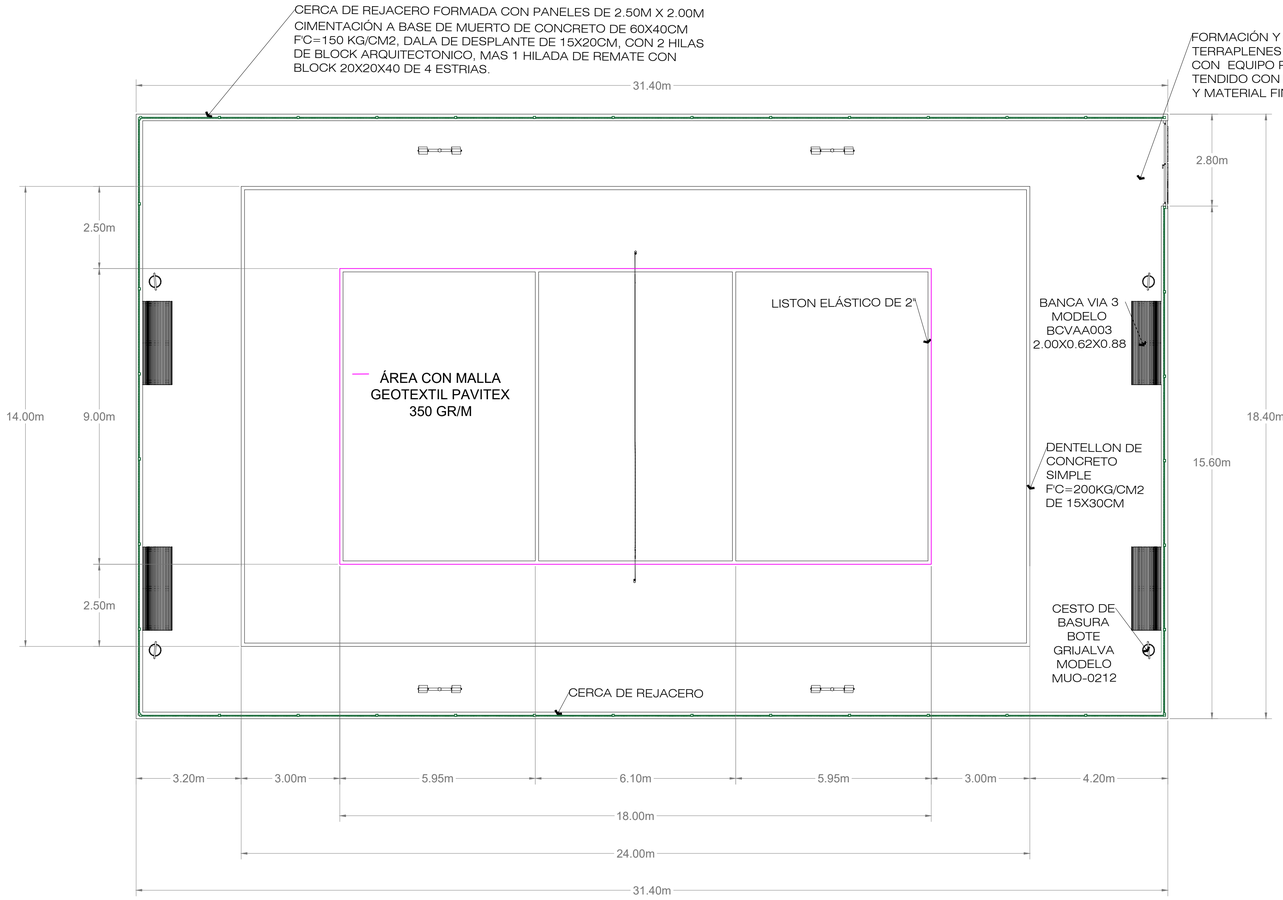


ALZADO

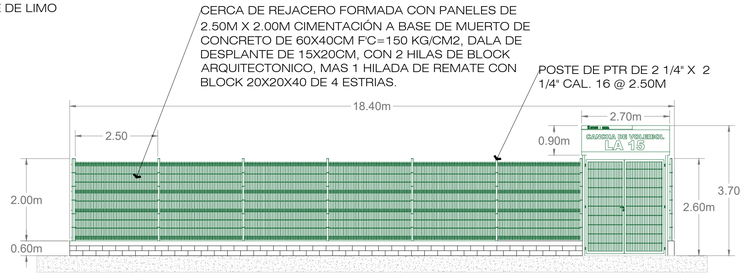

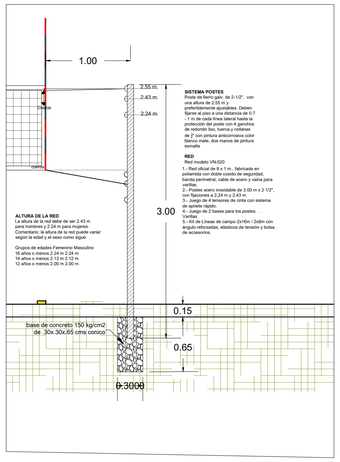

DETALLE POSTERIOR DE ACCESO



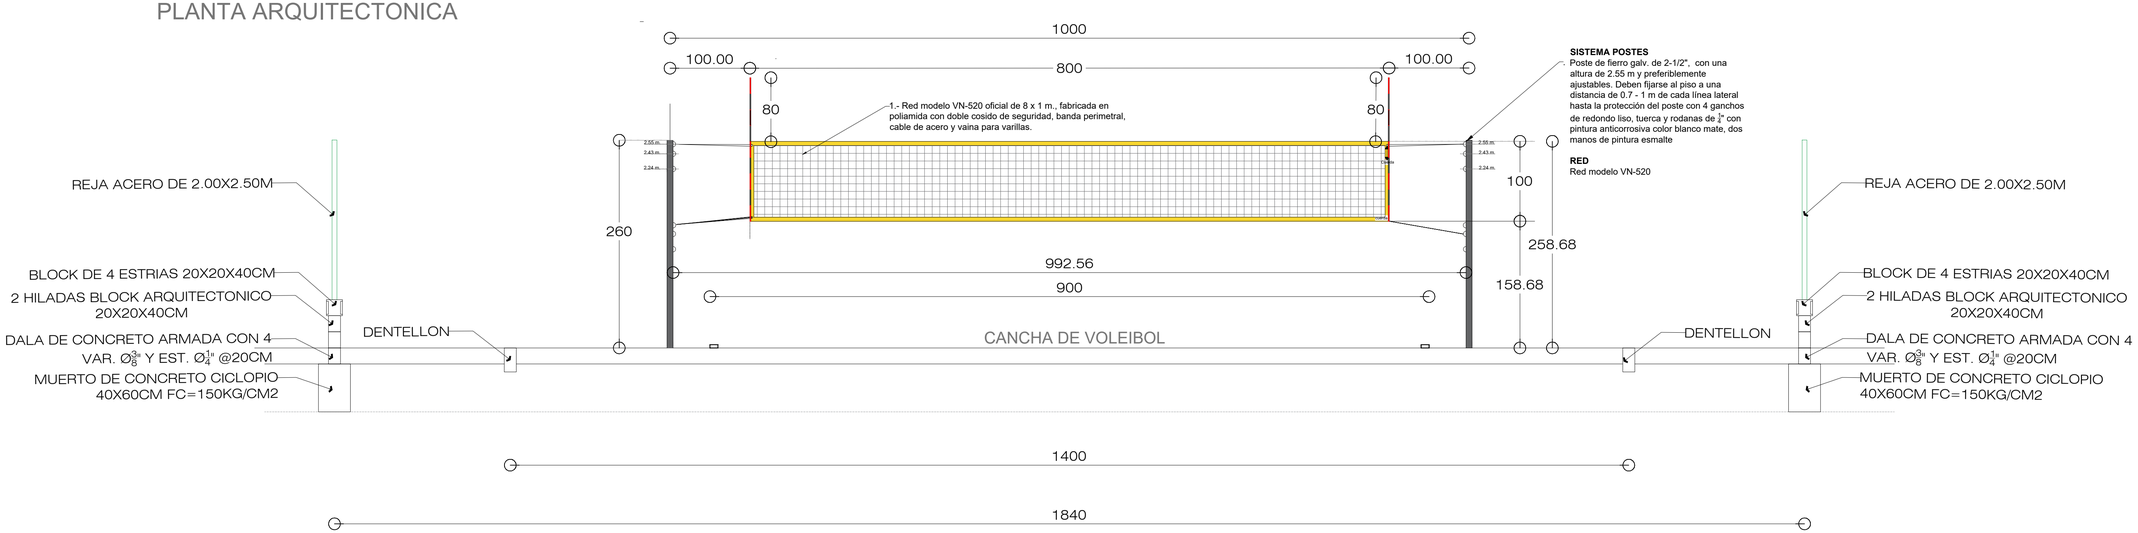


CORTE

SINALOA
GOBIERNO DEL ESTADO
Secretaría de Obras Publicas

Arq. José Manuel Acosta Bernal
Director de Estudios y Proyectos

Arq. Ruby Valadez Lizarraga
Jefe del Departamento de Proyectos de edificacion

Localización

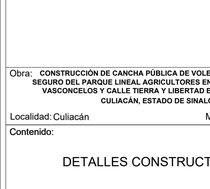

Simbologia

ETAPA 2025
- CONTRUCCIÓN DE BARDA DE REJACERO
- CANCHA DE VOLEIBALL
- INSTALACIÓN ELECTRICA

Modificaciones

Fecha	Nombre	Concepto

Observaciones

Obra: **CONSTRUCCIÓN DE CANCHA PÚBLICA DE VOLEIBALL EN SENDERO SEGURO DEL PARQUE LINEAL AGRICULTORES ENTRE CALLE LIC. JOSE VASCONCELOS Y CALLE TIERRA Y LIBERTAD EN EL MUNICIPIO DE CULIACÁN, ESTADO DE SINALOA.**

Localidad: Culiacán — Municipio: Culiacán

Contenido: DETALLES CONSTRUCTIVOS

Dibujo: ARQ. MARIA DELGADO

Escala: S/E

Fecha: 04/11/2025 — Plano: 04