
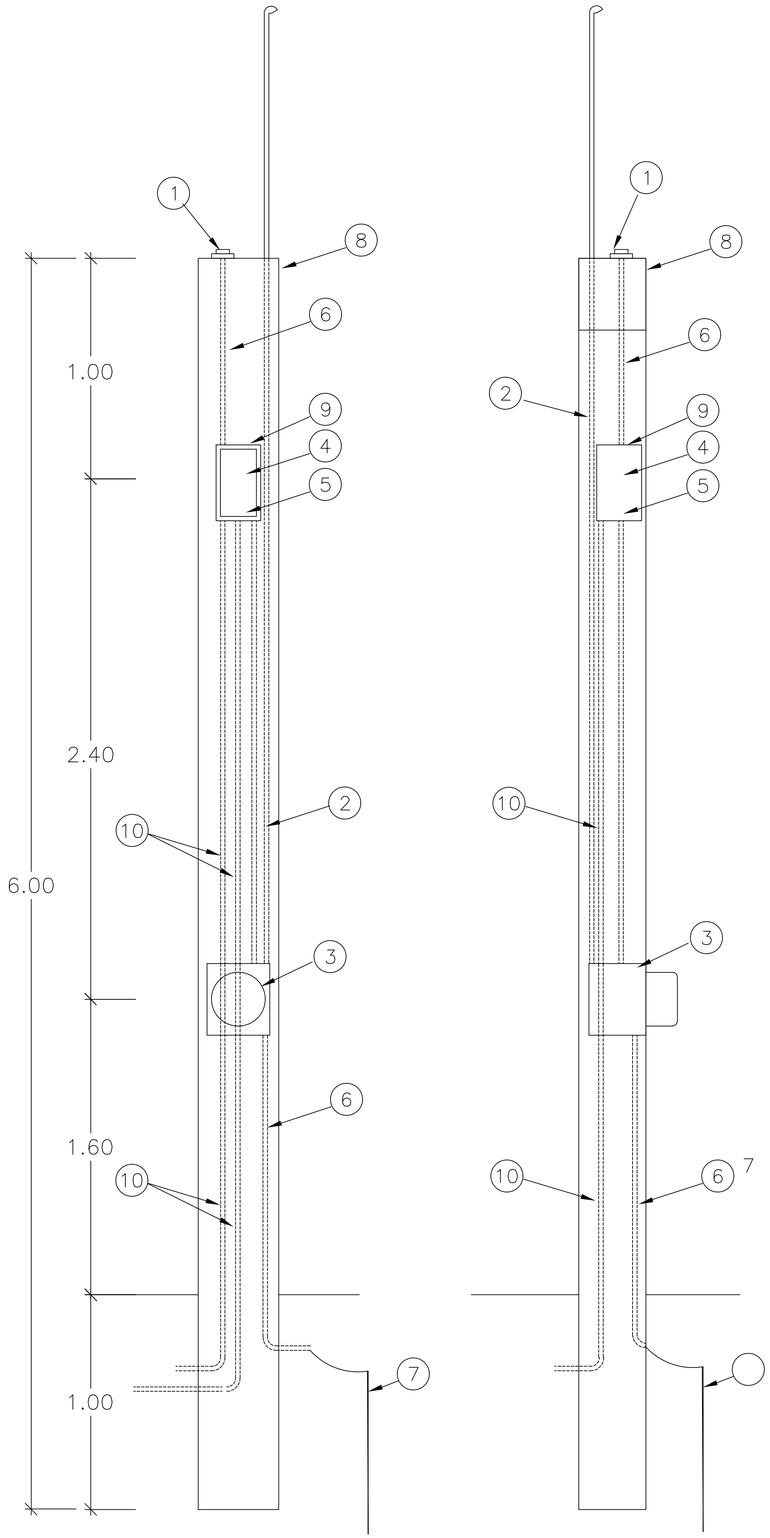


MURETE DE MEDICIÓN Y CONTROL DE ALUMBRADO


1.– FOTOCELDA CON PRETECCIÓN USO INDUSTRIAL
2.– POLIDUCTO DE ALTA DENSIDAD (ALIMENTACIÓN)
3.– BASE PARA MEDICIÓN TIPO SOCKET (5–100 A)
4.– INTERRUPTOR TERMOMAGNETICO
5.– CONTACTO MAGNETICO CAPACIDAD
6.– POLIDUCTO DE 19MM (3/4")
7.– VARILLA PARA TIERRA COPPERWELD CON CONECTOR
8.– MURETE PARA EQUIPO DE MEDICIÓN
9.– GABINETE BASE NEMA–3R, ALOJAR CONTACTOR Y TEMOMAGNETICO INTEGRADO MCA SQUARE D
10.– POLIDUCTO PAD A CARGA DE ALUMBRADO

DETALLE DE LA COLOCACIÓN DE CANDADOS EN LA TAPA DEL GABINETE 3R

VISTA FRONTAL

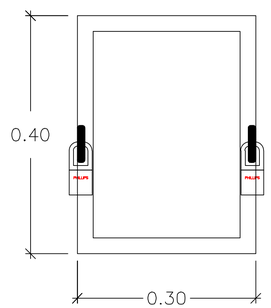

VISTA LATERAL

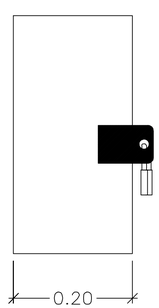

MURETE DE MEDICIÓN:

SINALOA
GOBIERNO DEL ESTADO
Secretaría de Obras Publicas

Arq. José Manuel Acosta Bernal
Director de Estudios y Proyectos

Arq. Ruby Valadez Lizarraga
Jefe del Departamento de Proyectos de edificacion

Localización



Simbología

Modificaciones

Fecha	Nombre	Concepto

Observaciones

Obra: CONSTRUCCIÓN DE CANCHA PÚBLICA DE VOLEIBALL EN SENDERO SEGURO DEL PARQUE LINEAL AGRICULTORES ENTRE CALLE LIC. JOSE VASCONCELOS Y CALLE TIERRA Y LIBERTAD EN EL MUNICIPIO DE CULIACÁN, ESTADO DE SINALOA.

Localidad: Culiacán — Municipio: Culiacán

Contenido: MURETE DE MEDICIÓN

Dibujo:

Escala: S/E

Fecha: 04/11/2025 — Plano: 07