


PERFIL CALLE PRIVADA DE LA ESTRELLA (TRAMO 1)  
ESCALA HORIZONTAL 1 : 1000  
ESCALA VERTICAL 1 : 1000  
TOTAL VOLUMEN CORTE = 187.30m3

ELEVACION		ESPESOR		VOLUMEN	
TERRENO	SUBRASANTE	CORTE	TERRAPLEN	CORTE	TERRAPLEN
0+000.00	10.65	10.15	0.50	0.00	0.00
0+001.95	10.64	10.16	0.48	8.60	0.00
0+010.00	10.61	10.18	0.42	27.82	0.00
0+020.00	10.65	10.22	0.43	36.03	0.00
0+030.00	10.84	10.25	0.59	32.64	0.91
0+040.00	10.74	10.28	0.45	24.84	2.43
0+044.85	10.76	10.30	0.46	10.76	0.85
0+050.00	10.83	10.45	0.38	9.60	1.52
0+060.00	11.24	10.74	0.50	15.42	5.95
0+066.63	11.41	10.75	0.66	14.95	2.76
0+068.63	11.26	10.76	0.50	6.65	0.18

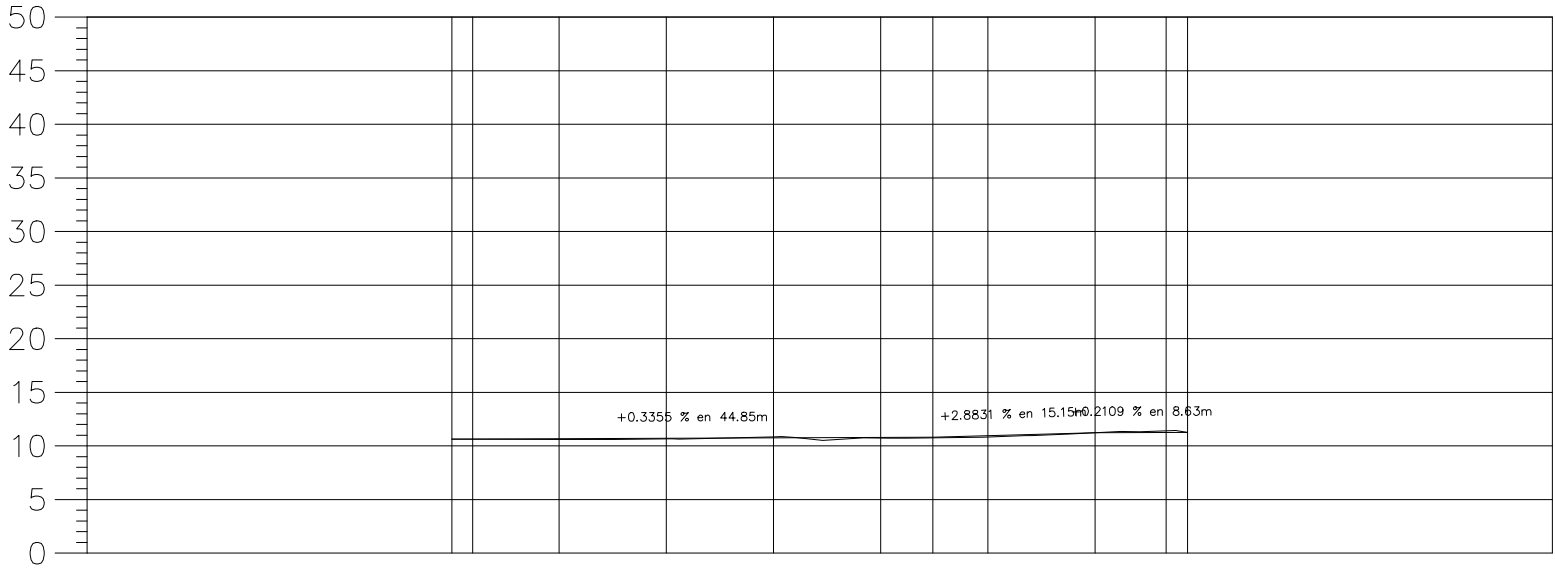

MAZATLÁN  
DONDE SE ROMPEN LAS OLAS

PRESIDENTE MUNICIPAL  
QFB. LUIS GUILLERMO BENITEZ TORRES


DIRECTOR DE OBRAS PUBLICAS  
I.M.N. LUIS GERARDO NÚÑEZ GUTIÉRREZ

SUBDIRECTOR DE OBRAS PUBLICAS:  
ING. MARTÍN GALLARDO NORIEGA

JEFE DEL DEPTO. DE PROYECTO Y TOPOGRAFIA:  
ING. JUAN CARLOS GALARZA BARRON

INTEGRANTES DEL DEPARTAMENTO DE PROYECTOS:  
ING. CARLOS MANUEL TAPIA BARRON  
ARQ. ANA GABRIELA OSUNA RENDON  
ARQ. JESUS IVAN MORENO JIMENEZ

PROYECTO:  
CALLE PRIVADA DE LA ESTRELLA  
ENTRE AV. INTERNACIONAL Y CALLE GRAL. RAFAEL BUELNA  
COL. BENITO JUÁREZ

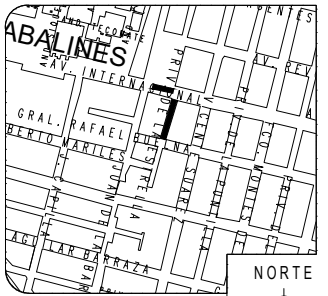


ESCALA:  
S/E

FECHA:  
MAYO DEL 2022

DISEÑO - DIBUJO:  
ING. CARLOS MANUEL TAPIA BARRON  
ARQ. JESUS IVAN MORENO JIMENEZ

LAMINA No.  
4

CLAVE

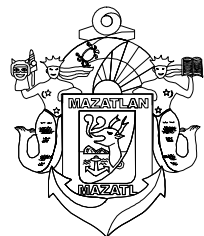

MUNICIPIO DE MAZATLAN  
CALLE ANGEL FLORES S/N COLONIA CENTRO MAZATLAN , SIN.

O B R A S P U B L I C A S