


PERFIL CALLE PRIV. DE LA ESTRELLA TRAMO 1 (RELLENO)
ESCALA HORIZONTAL 1 : 1000
ESCALA VERTICAL 1 : 1000
TOTAL VOLUMEN CORTE = 14.71m3
TOTAL VOLUMEN TERRAPLEN = -76.89m3

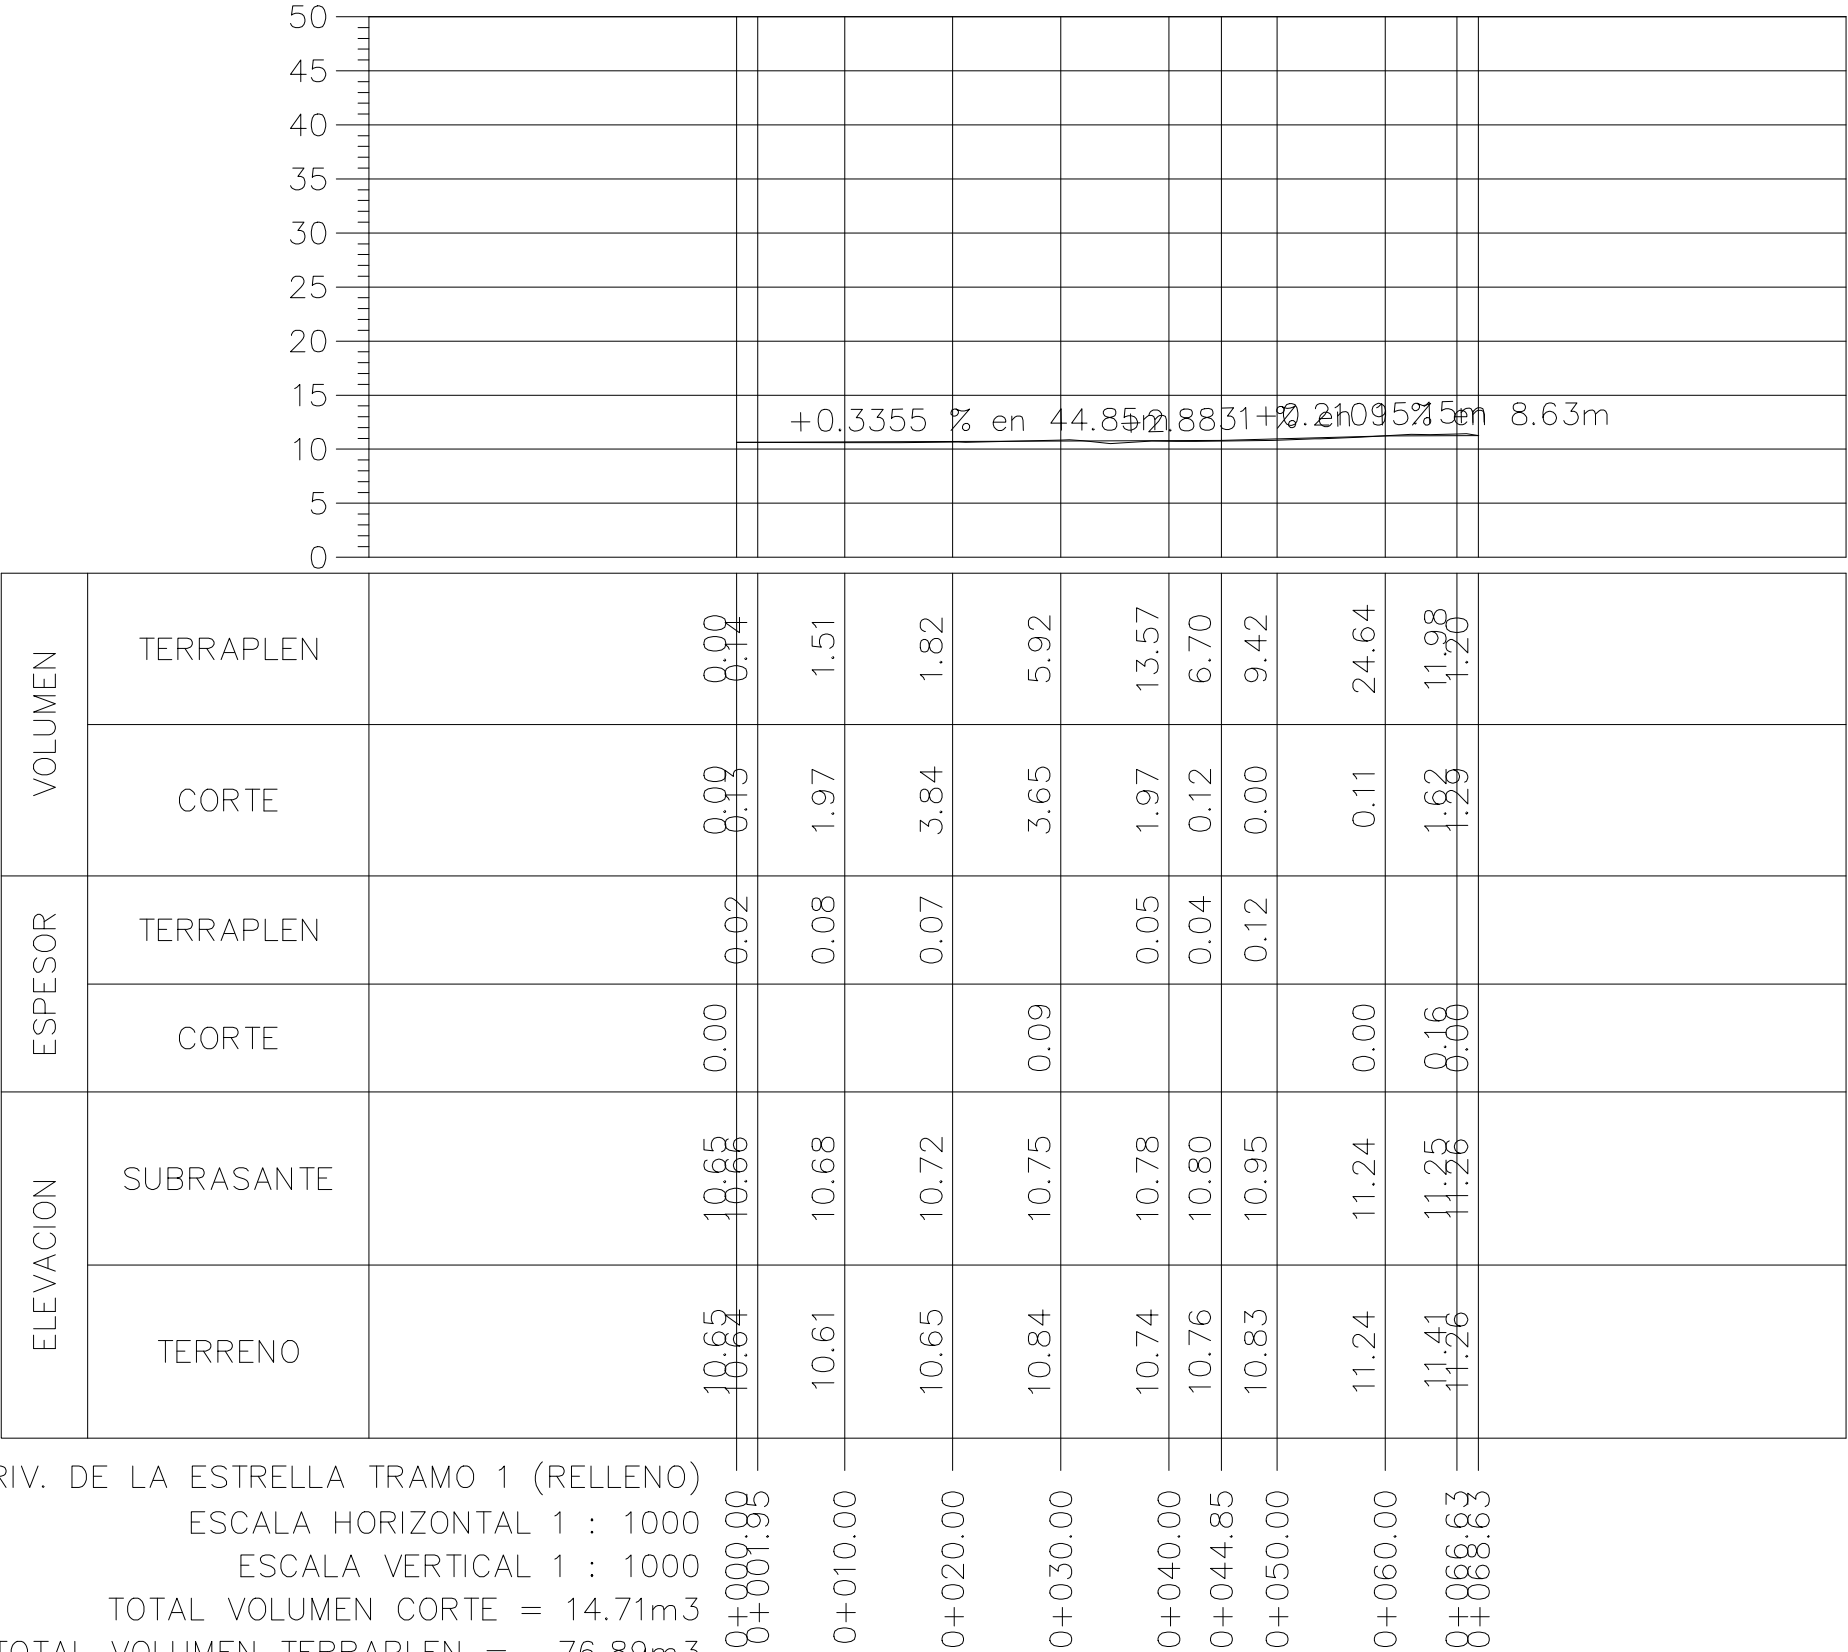

MAZATLÁN
DONDE SE ROMPEN LAS OLAS

PRESIDENTE MUNICIPAL
QFB. LUIS GUILLERMO BENITEZ TORRES

DIRECTOR DE OBRAS PUBLICAS
I.M.N. LUIS GERARDO NÚÑEZ GUTIÉRREZ

SUBDIRECTOR DE OBRAS PUBLICAS:
ING. MARTÍN GALLARDO NORIEGA

JEFE DEL DEPTO. DE PROYECTO Y TOPOGRAFIA:
ING. JUAN CARLOS GALARZA BARRON

INTEGRANTES DEL DEPARTAMENTO DE PROYECTOS:
ING. CARLOS MANUEL TAPIA BARRON
ARQ. ANA GABRIELA OSUNA RENDON
ARQ. JESUS IVAN MORENO JIMENEZ

PROYECTO:
CALLE PRIVADA DE LA ESTRELLA
ENTRE AV. INTERNACIONAL Y CALLE GRAL. RAFAEL BUELNA
COL. BENITO JUÁREZ

LOCALIZACION

ESCALA:
S/E

FECHA:
MAYO DEL 2022

DISEÑO - DIBUJO:
ING. CARLOS MANUEL TAPIA BARRON
ARQ. JESUS IVAN MORENO JIMENEZ

LAMINA No.
6

CLAVE