



MAZATLÁN
DONDE SE ROMPEN LAS OLAS

PRESIDENTE MUNICIPAL

QFB. LUIS GUILLERMO BENITEZ TORRES


DIRECTOR DE OBRAS PUBLICAS
M.I. JUAN DE DIOS GARAY VELAZQUEZ

SUBDIRECTOR DE OBRAS PUBLICAS
ARQ. CARLOS JESUS TAPIA CAMACHO

JEFE DEL DEPTO. DE PROYECTO Y TOPOGRAFIA
ING. JUAN CARLOS GALARZA BARRON

INTEGRANTES DEL DEPARTAMENTO DE PROYECTOS:
ING. CARLOS MANUEL TAPIA BARRON
ARQ. PATRICIA ARAUZ CRISTERNA
ARQ. JESUS IVAN MORENO JIMENEZ

PROYECTO:
TECHUMBRE METALICA DE 15.55X21.65MTS
JARDIN DE NIÑOS JOSEFA ORTIZ DE DOMINGUEZ
COL. CONCHI II

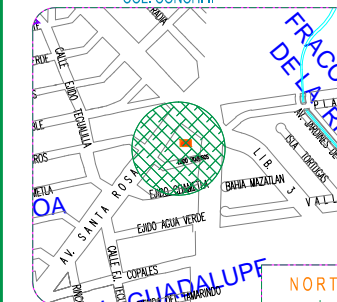

LOCALIZACION



ESCALA:

S/E

LAMINA No.

1

FECHA:


ENERO DEL 2019

DISEÑO - DIBUJO:


ARQ. JESUS IVAN MORENO JIMENEZ

CLAVE

OBRAS PUBLICAS

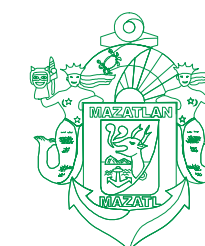

MUNICIPIO DE MAZATLAN
CALLE ANGEL FLORES S/N COLONIA CENTRO MAZATLAN , SIN.

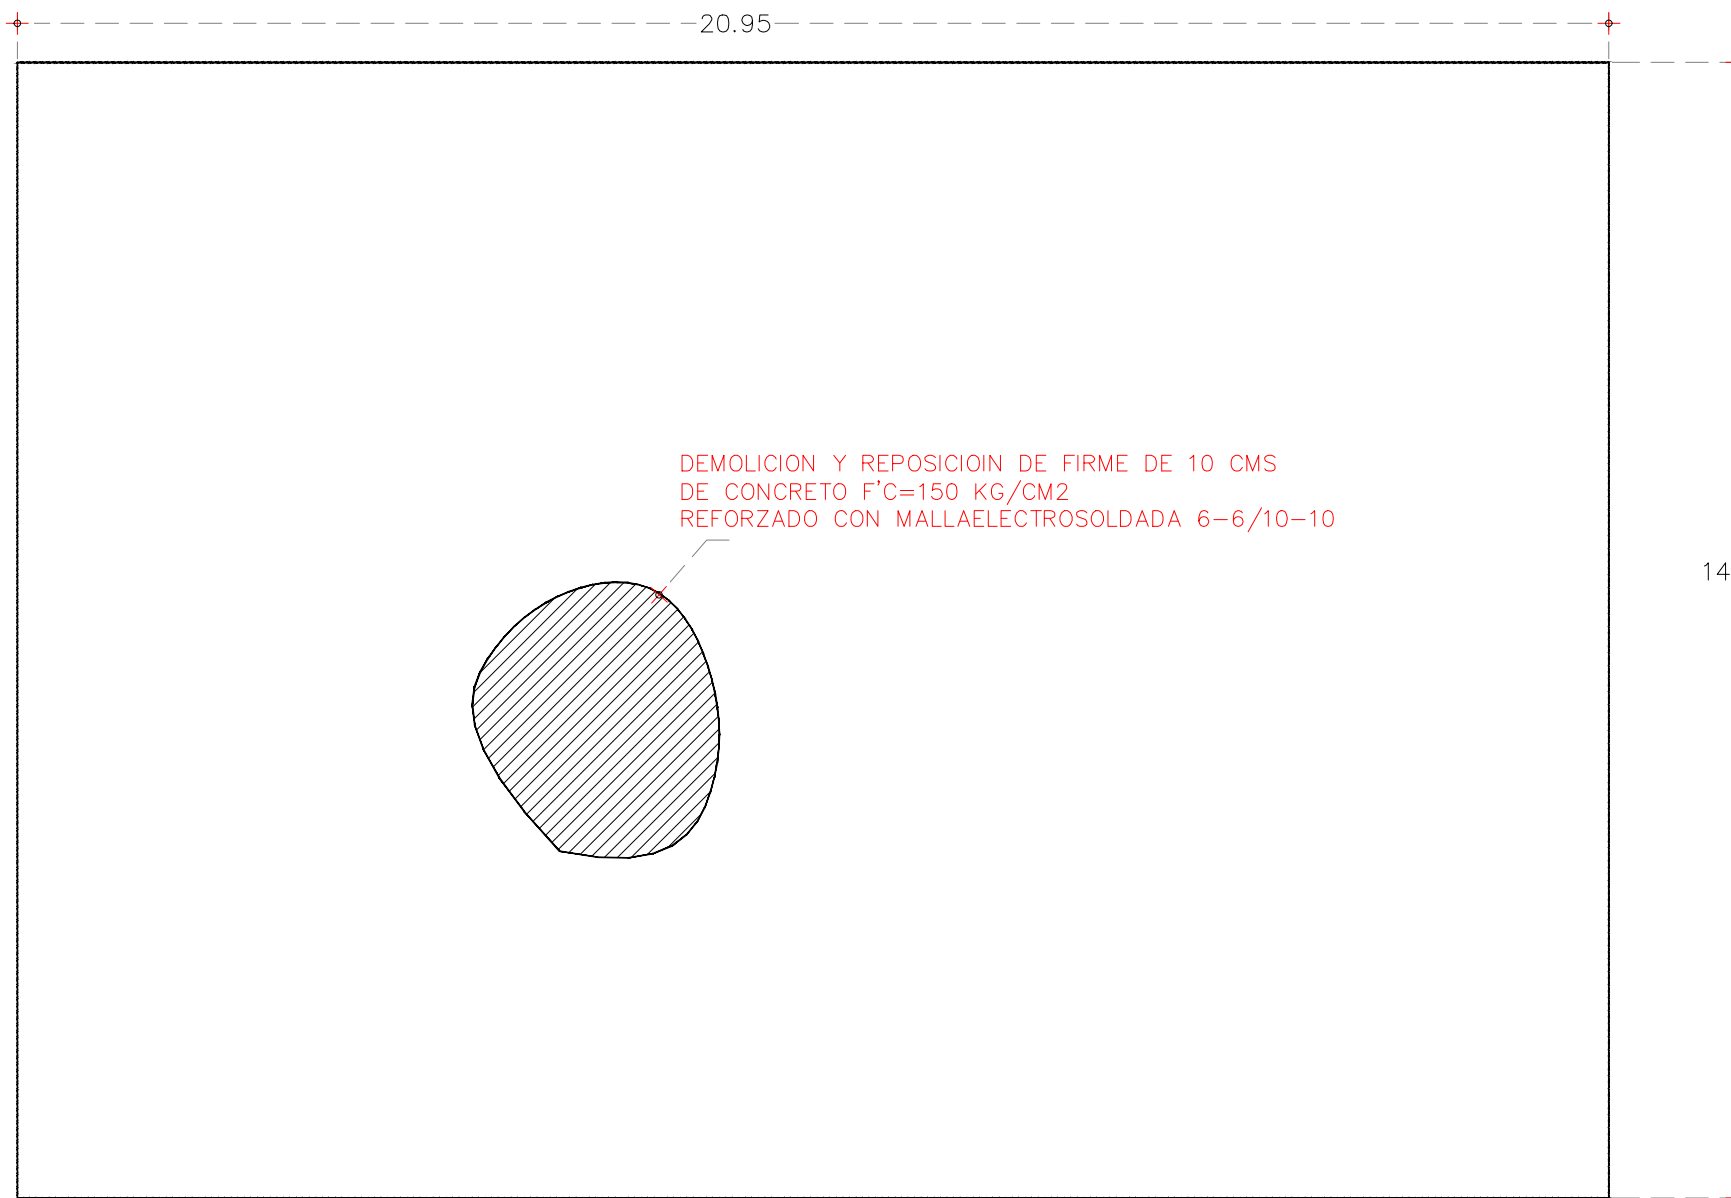


DEMOLICION Y REPOSICION DE FIRME DE 10 CMS
DE CONCRETO F'C=150 KG/CM2
REFORZADO CON MALLAELECTROSOLDADA 6-6/10-10

PLANTA ACTUAL DE PLAZA CIVICA

demolicion de piso de concreto de 200 kg/cm2
de 10 cms. de espesor
armado con malla electrosoldada

guarnicion tipo "I"

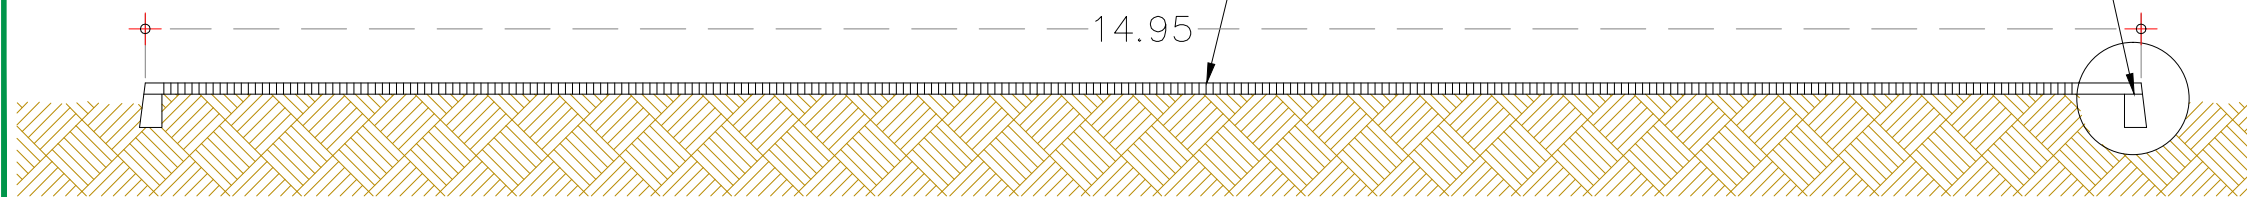

CORTE TRANSVERSAL ACTUAL
DE PLAZA CIVICA

PLANTA ACTUAL