


X=275423.625  
Y=2708555.441  
Z=49.544

X=275460.2398  
Y=2708515.5781  
Z=50.126

X=275470.6349  
Y=2708492.6547  
Z=50.039

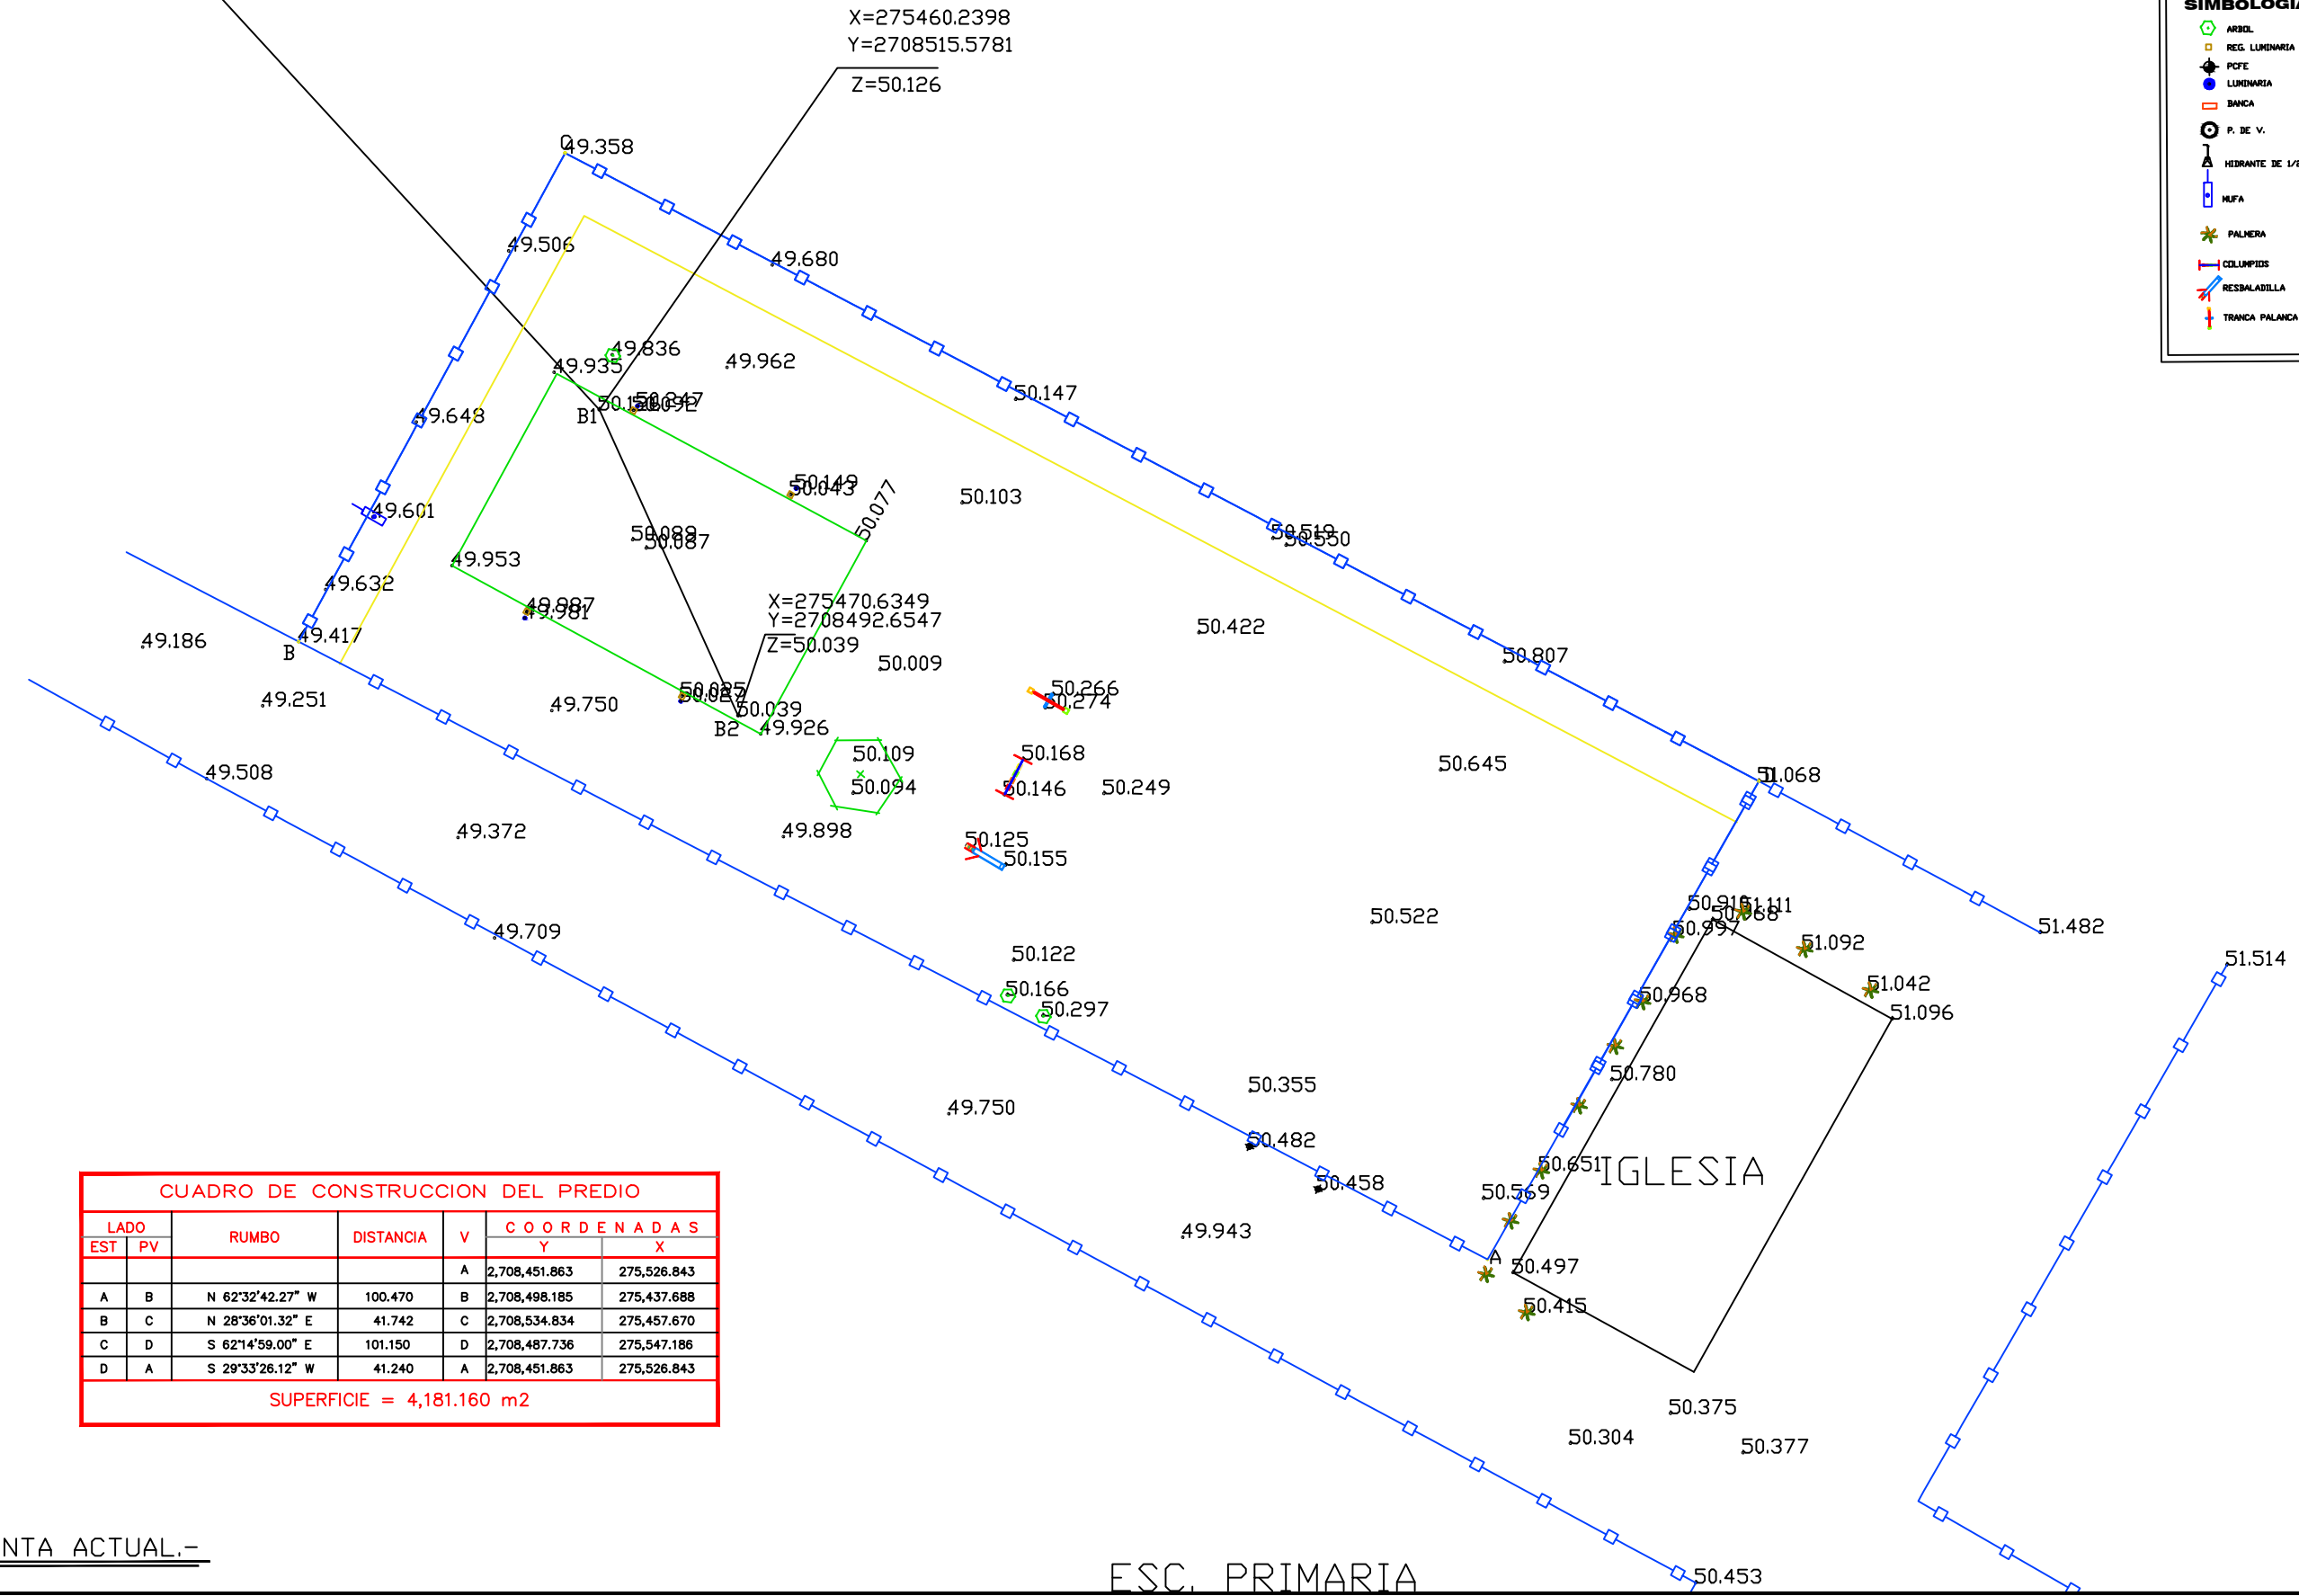

CUADRO DE CONSTRUCCION DEL PREDIO							
LADO	EST	PV	RUMBO	DISTANCIA	V	COORDENADAS	
						Y	X
					A	2,708,451.863	275,526.843
A	B		N 62°32'42.27" W	100.470	B	2,708,498.185	275,437.688
B	C		N 28°36'01.32" E	41.742	C	2,708,534.834	275,457.670
C	D		S 62°14'59.00" E	101.150	D	2,708,487.736	275,547.186
D	A		S 29°33'26.12" W	41.240	A	2,708,451.863	275,526.843

**SUPERFICIE = 4,181.160 m<sup>2</sup>**



SIMBOLOGIA	
	ARBOL
	REG. LUMINARIA
	PCFE
	LUMINARIA
	BANCA
	P. DE V.
	HIDRANTE DE 1/2
	MIFA
	PALMERA
	COLUMPIS
	RESBALABILLA
	TRINCA PALANCA



H. AYUNTAMIENTO DE CULIACAN

PROYECTO:  
REHABILITACION DE PARQUE PUBLICO, EN EJIDO LIBERTAD, EN LA SINDICATURA DE QUILA.

CULIACAN, SINALOA.



CONTENIDO:  
- PLANTA ACTUAL.

OBSERVACIONES:



LIC. JESUS ESTRADA FERREIRO  
PRESIDENTE MUNICIPAL

ING. CESAR MANUEL OCHOA SALAZAR  
GERENTE MUNICIPAL DE OBRAS Y SERVICIOS PUBLICOS

ING. JAVIER MASCAREÑO QUIRÓNEZ  
DIRECTOR DE OBRAS PUBLICAS

ELABORO:  
UNIDAD DE EVALUACION TECNICA

REVISO:  
UNIDAD DE EVALUACION TECNICA

CLAVE PRESUPUESTO:  
PARQUE JDDLIBERTAD

COORDENADAS GEOGRAFICAS:  
24°28'25.65"N, 107°12'54.35"O

ESCALA: S/ESC. FECHA: 2019

ARCHIVO:  
EJIDO - PARQUE RECREATIVO EN EJIDO LIBERTAD DEL PIRAMID

NUMERO DE PLANO:  
2 DE 23

PLANTA ACTUAL.-

ESC. PRIMARIA