



PROYECTO:
PAVIMENTACION CON CONCRETO
HIDRAULICO DE LA CALLE MARIA
DE JESUS NEDA ENTRE PROLG.
ALVARO OBREGON Y AV.
TENIENTE JUAN DE LA BARRERA
EN COLONIA 6 DE ENERO , EN LA
CIUDAD DE CULIACAN,
DE ROSALES, PERTENECIENTE AL
MUNICIPIO DE CULIACAN, SINALOA.

CULIACAN, SINALOA.

CROQUIS DE LOCALIZACION:



CONTENIDO:

MACRO Y MICRO.-

OBSERVACIONES:



DR. JUAN DE DIOS GAMEZ MENDIVIL
PRESIDENTE MUNICIPAL

ARQ. ARLETTE DIAZ LEON
SECRETARIA DE OBRAS Y SERVICIOS PUBLICOS

ING. RAUL CAMACHO VALDEZ.
DIRECTOR DE OBRAS PUBLICAS

ELABORÓ:

UNIDAD DE EVALUACION TECNICA

REVISO:

UNIDAD DE EVALUACION TECNICA

CLAVE PRESUPUESTO:

PAVI23MARIADJESUSNEDAEXTOK

COORDENADAS GEOGRAFICAS:

24°50'20.83" N, 107°23'33.02" D


ESCALA:

S/ESC.

ARCHIVO:

NUMERO DE PLANO:

9 DE 9

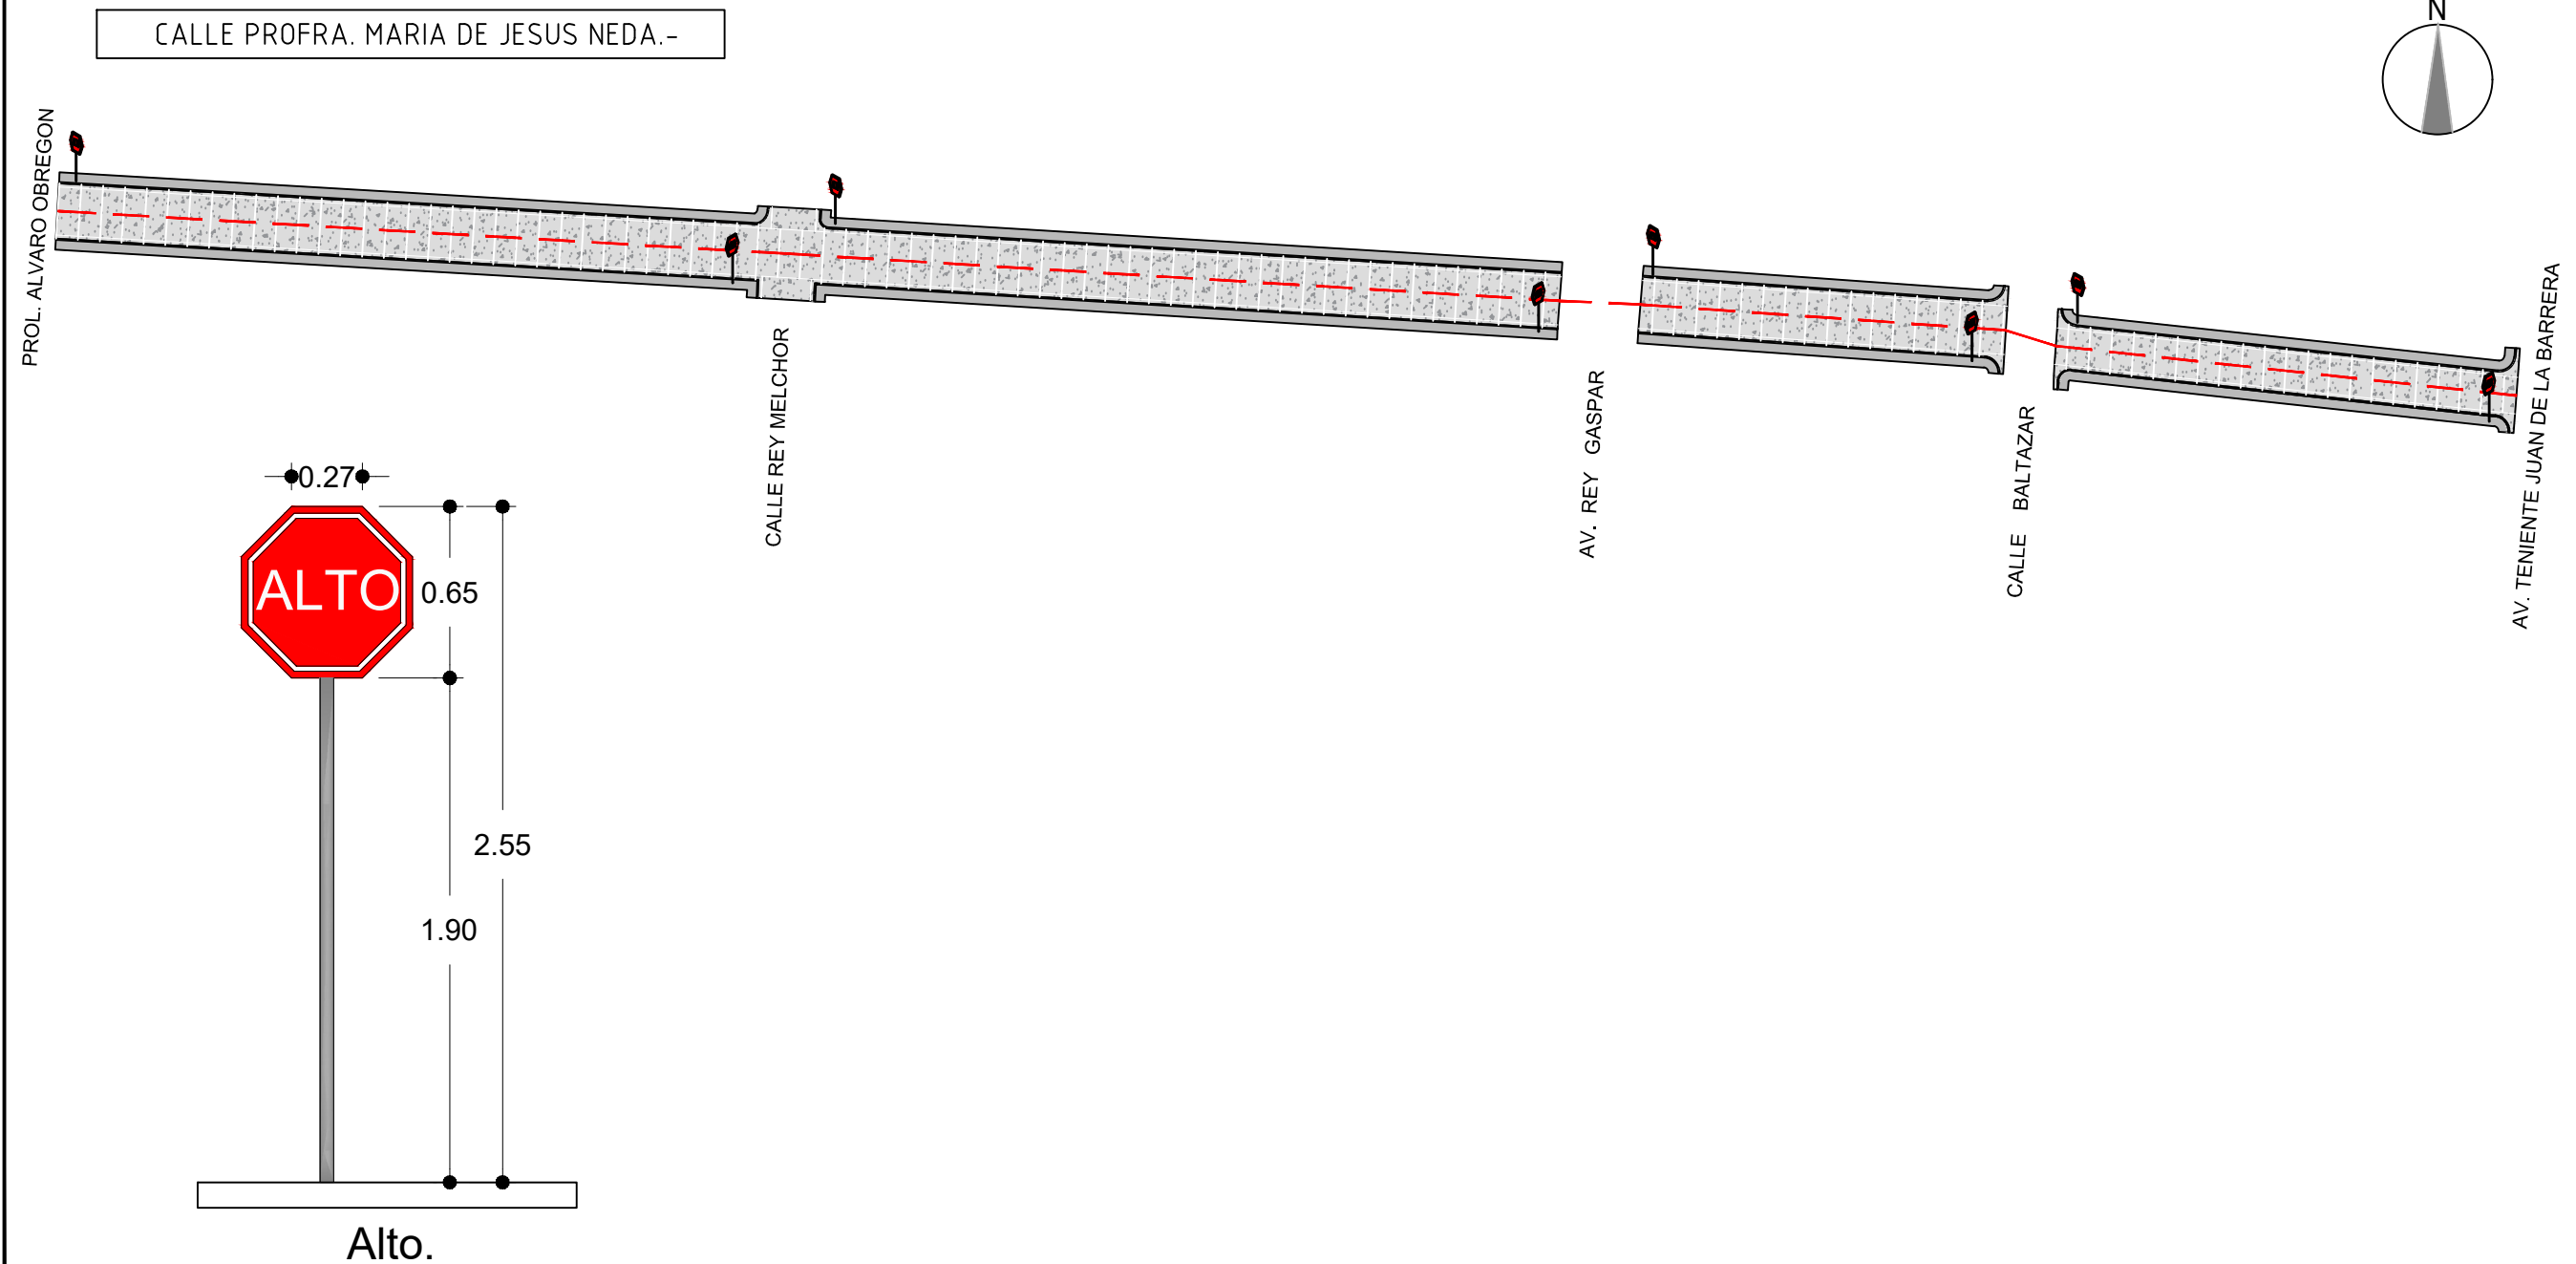

PLANTA DE SEÑALAMIENTOS.-