


CALLE PROFRA. MARIA DE JESUS NEDA.-

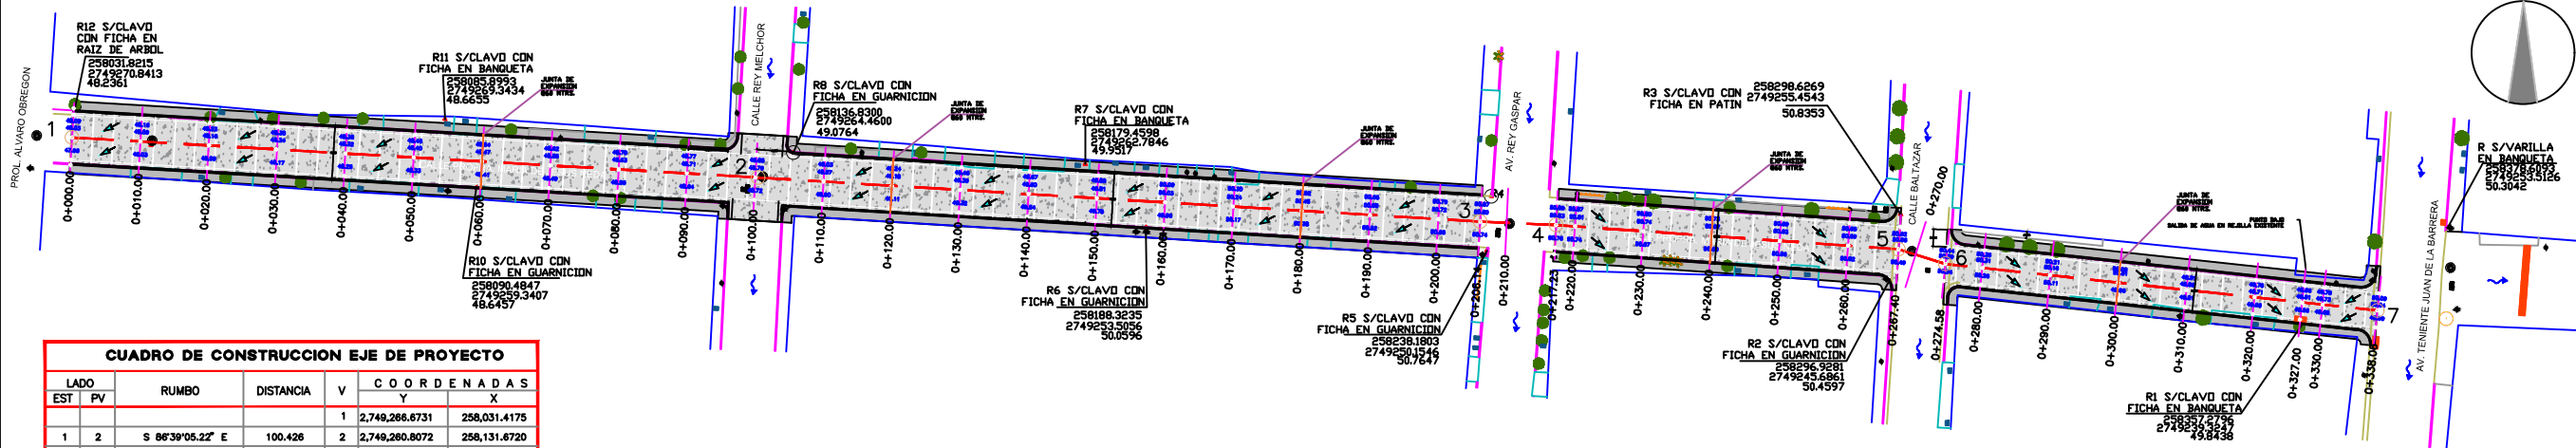

CUADRO DE CONSTRUCCION EJE DE PROYECTO					
LADO	RUMBO	DISTANCIA	V	COORDENADAS	
EST	PV			Y	X
1	2	S 86°39'05.22" E	100.426	2,749,266.6731	258,031.4175
2	3	S 86°30'44.95" E	105.715	2,749,260.8072	258,131.6720
3	4	S 87°21'47.42" E	11.089	2,749,253.8663	258,248.2687
4	5	S 85°57'50.67" E	50.176	2,749,250.3348	258,298.3203
5	6	S 72°34'48.19" E	7.170	2,749,248.1882	258,305.1617
6	7	S 83°50'56.57" E	63.486	2,749,241.3858	258,368.2826
LONGITUD = 338.063 m					

SIMBOLOGIA

- REFERENCIA
- BANCO DE NIVEL
- ARBOL
- PALMERA
- POZO DE VISITA
- POSTE DE TELHEX
- POSTE DE CFE
- REG. CFE
- CAJA DE VALVULAS
- REGISTRO DE TELHEX
- REG. DRENAJE
- PARAMENTO
- GUARNICION
- BANQUETA
- RAMPA
- RETENIDA
- CONCRETO
- REJILLA

SIMBOLOGIA PROYECTO

- ESCURRIMIENTO PLUVIAL NATURAL EXISTENTE
- ESCURRIMIENTO PLUVIAL SOBRE N.P.T.
- EJE DE PROYECTO
- GUARNICIONES PROJ.



TIPO DE MATERIAL											
FACTOR DE ABUNDAMIENTO											
FACTOR DE COMPACTACION											
ORDENADAS DE LA CURVA MASA		VOLUMEN		ESPESOR		ELEVACION					
		TERRAPLEN	CORTE	TERRAPLEN	CORTE	RASANTE	TERRENO				
0+000.00			0.00	0.00		48.03	48.03				
0+010.00			55.72	0.03		48.09	48.07				
0+020.00			55.24		0.00	48.16	48.16				
0+030.00			55.07		0.00	48.24	48.24				
0+040.00			55.35		0.00	48.32	48.32				
0+050.00			56.22		0.00	48.40	48.40				
0+060.00			56.94		0.01	48.47	48.48				
0+070.00			58.19		0.02	48.55	48.58				
0+080.00			59.43		0.02	48.63	48.65				
0+090.00			59.54		0.01	48.71	48.71				
0+100.00			60.03		0.10	48.79	48.88				
0+110.00			59.79	0.00		48.97	48.96				
0+120.00			57.02	0.01		49.18	49.17				
0+130.00			54.75	0.02		49.39	49.37				
0+140.00			54.12	0.03		49.60	49.57				
0+150.00			54.17	0.03		49.81	49.78				
0+160.00			54.87	0.01		50.03	50.02				
0+170.00			55.53	0.01		50.24	50.25				
0+180.00			56.01	0.00		50.45	50.45				
0+190.00			58.46	0.04		50.58	50.62				
0+200.00			59.76	0.01		50.72	50.73				
0+208.14			35.41	0.00		50.80	50.80				
0+210.00			22.03	0.04		50.81	50.85				
0+217.23			40.96	0.00		50.83	50.83				
0+220.00			15.06	0.06		50.81	50.75				
0+230.00			54.34	0.02		50.74	50.72				
0+240.00			55.17	0.00		50.67	50.67				
0+250.00			55.12	0.02		50.63	50.61				
0+260.00			53.68	0.04		50.59	50.55				
0+267.40			40.11	0.00		50.56	50.56				
0+270.00			13.90	0.02		50.50	50.48				
0+274.58			22.01	0.00		50.39	50.39				
0+280.00			24.45	0.05		50.31	50.26				
0+290.00			46.04	0.01		50.16	50.15				
0+300.00			46.63	0.01		50.01	50.02				
0+310.00			46.82	0.01		49.86	49.85				
0+320.00			48.88		0.08	49.71	49.80				
0+327.00			37.80	0.00	0.24	49.61	49.85				
0+330.00			16.49	0.00	0.14	49.73	49.86				
0+338.06			39.29	0.00	0.00	50.04	50.04				

ESCALA HORIZONTAL 1 : 1000

ESCALA VERTICAL 1 : 100

TOTAL VOLUMEN CORTE = 1,751.50m³

TOTAL VOLUMEN TERRAPLEN = 0.00m³

TO CALLE PROFRA. MARIA DE JESUS NEDA