



PROYECTO
**CONSTRUCCIÓN
MÓDULO 2, 9EE
2DO NIVEL
AULAS**

CONTENIDO
CORTES GENERALES

UBICACIÓN

CULIACÁN, SINALOA

RUTA DE ARCHIVO:

ESCALA: **1:75** FECHA: **02/SEPTIEMBRE/2021**

ACTUALIZACIÓN DE LEVANTAMIENTO:

PROYECTO ARQUITECTÓNICO:
ARQ. MA. CLAUDIA LÓPEZ SERRANO


DIBUJO:
ARQ. MA. CLAUDIA LÓPEZ SERRANO

COORDINADOR EJECUTIVO:

PROYECTO ESTRUCTURAL:


PROYECTO ELÉCTRICO:

CLAVE:
PRB-MO2-ARQ-04

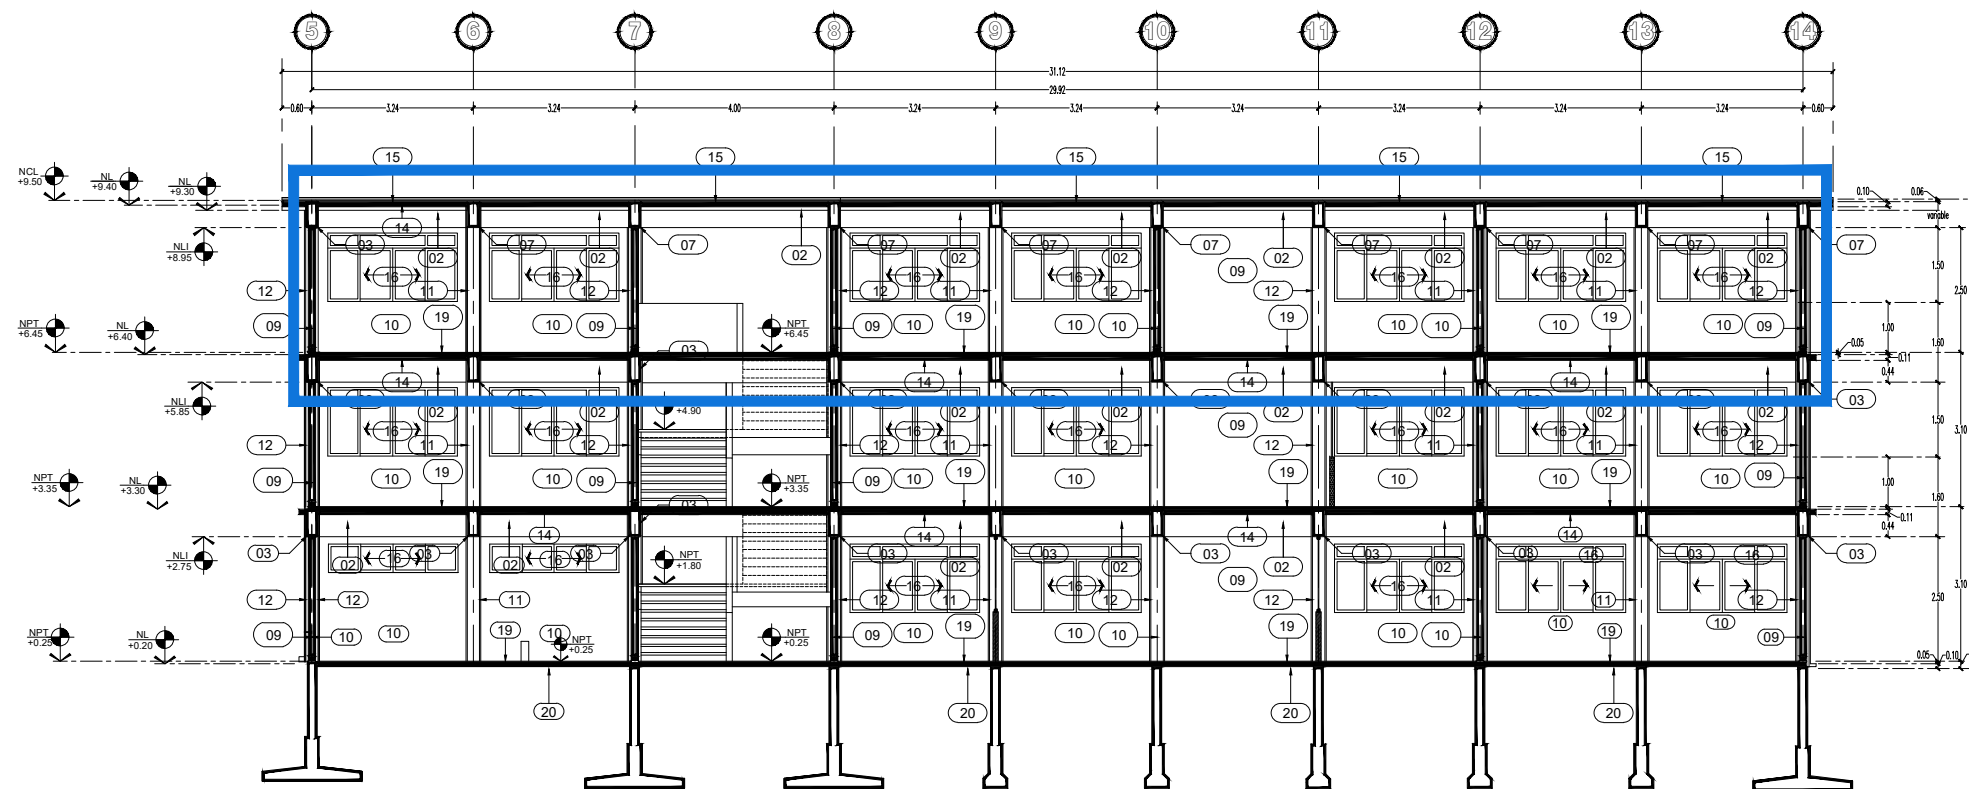

CORTE LONGITUDINAL X-X'

ESCALA 1:75

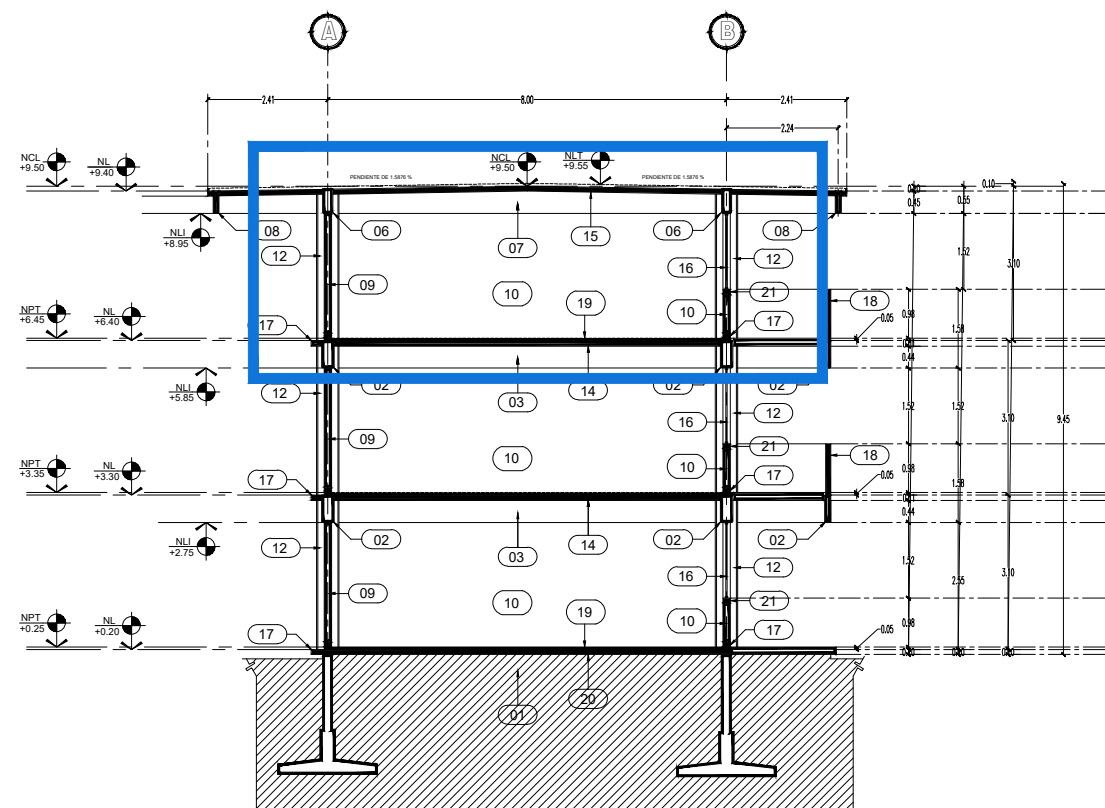

CORTE TRANSVERSAL Y-Y'

ESCALA 1:75

SIMBOLOGIA:

- 01.- TERRENO NATURAL
- 02.- TRABE TIPO T-1 0.55 X 0.25 MTS.
- 03.- TRABE TIPO T-2 0.55 X 0.25 MTS.
- 04.- TRABE TIPO T-3 0.55 X 0.12 MTS.
- 05.- TRABE TIPO T-4 0.55 X 0.12 MTS
- 06.- TRABE TIPO T-5 0.50 X 0.20 MTS
- 07.- TRABE TIPO T-6 0.45 A 0.55 X 0.25 MTS.
- 08.- TRABE TIPO T-7 0.45 X 0.12 MTS
- 09.- MURO DE CONCRETO
- 10.- MURO DE TABIQUE COMÚN
- 11.- COLUMNA TIPO C-1 0.45 X 0.30 MTS
- 12.- COLUMNA TIPO C-2 0.45 X 0.30 MTS
- 13.- LOSA DE CONCRETO DE 0.10 MTS.
- 14.- LOSA DE ENTREPISO NIVEL 1 Y NIVEL 2 DE 0.11 MTS. DE ESPESOR
- 15.- LOSA DE CONCRETO EN AZOTEA DE 0.10 MTS. DE ESPESOR
- 16.- CANCELERÍA DE ALUMINIO Y CRISTAL
- 17.- NARÍZ DE 0.11 MTS.
- 18.- BARANDAL DE CONCRETO DE 0.10 MTS. DE ESPESOR.
- 19.- PISO DE MOSAICO
- 20.- FIRME DE CONCRETO DE 0.10 MTS.
- 21.- CADENA DE CONCRETO APARENTE DE 0.10 MTS. DE ALTURA
- 22.- ZOCLO DE CONCRETO APARENTE DE 0.10 MTS. DE ALTURA