

ESTACION	ELEVACION		ESPESOR		VOLUMEN	
	TERRAPLEN	CORTE	TERRAPLEN	CORTE	TERRAPLEN	CORTE
0+000.00	21.975	21.367	0.61	0.00	0.00	0.00
0+003.61	22.017	21.404	0.61	16.51	0.00	16.51
0+007.68	22.021	21.446	0.58	18.55	0.00	18.55
0+010.00	22.027	21.469	0.56	21.52	0.00	21.52
0+015.01	22.093	21.521	0.57	22.37	0.00	22.37
0+020.00	22.136	21.571	0.56	47.69	0.00	47.69
0+030.00	22.304	21.674	0.63	48.32	0.00	48.32
0+040.00	22.400	21.776	0.62	47.45	0.00	47.45
0+050.00	22.407	21.816	0.59	47.26	0.00	47.26
0+060.00	22.456	21.856	0.60	51.08	0.00	51.08
0+070.00	22.550	21.896	0.65	52.85	0.00	52.85
0+080.00	22.617	21.936	0.68	49.02	0.00	49.02
0+090.00	22.607	21.976	0.63	44.14	0.00	44.14
0+099.93	22.578	22.016	0.56	0.29	0.00	0.29
0+100.00	22.543	22.034	0.51	17.83	0.00	17.83
0+104.45	23.094	22.054	1.04	26.44	0.00	26.44
0+109.57						



### PERFIL CALLE TENERIAS VIEJAS

ESCALA HORIZONTAL 1 : 1000

ESCALA VERTICAL 1 : 1000

TOTAL VOLUMEN CORTE = 521.44m<sup>3</sup>

TOTAL VOLUMEN TERRAPLEN = 0.00m<sup>3</sup>

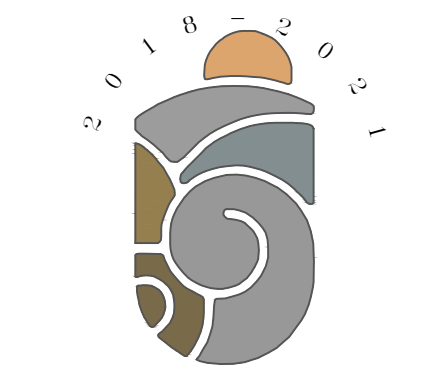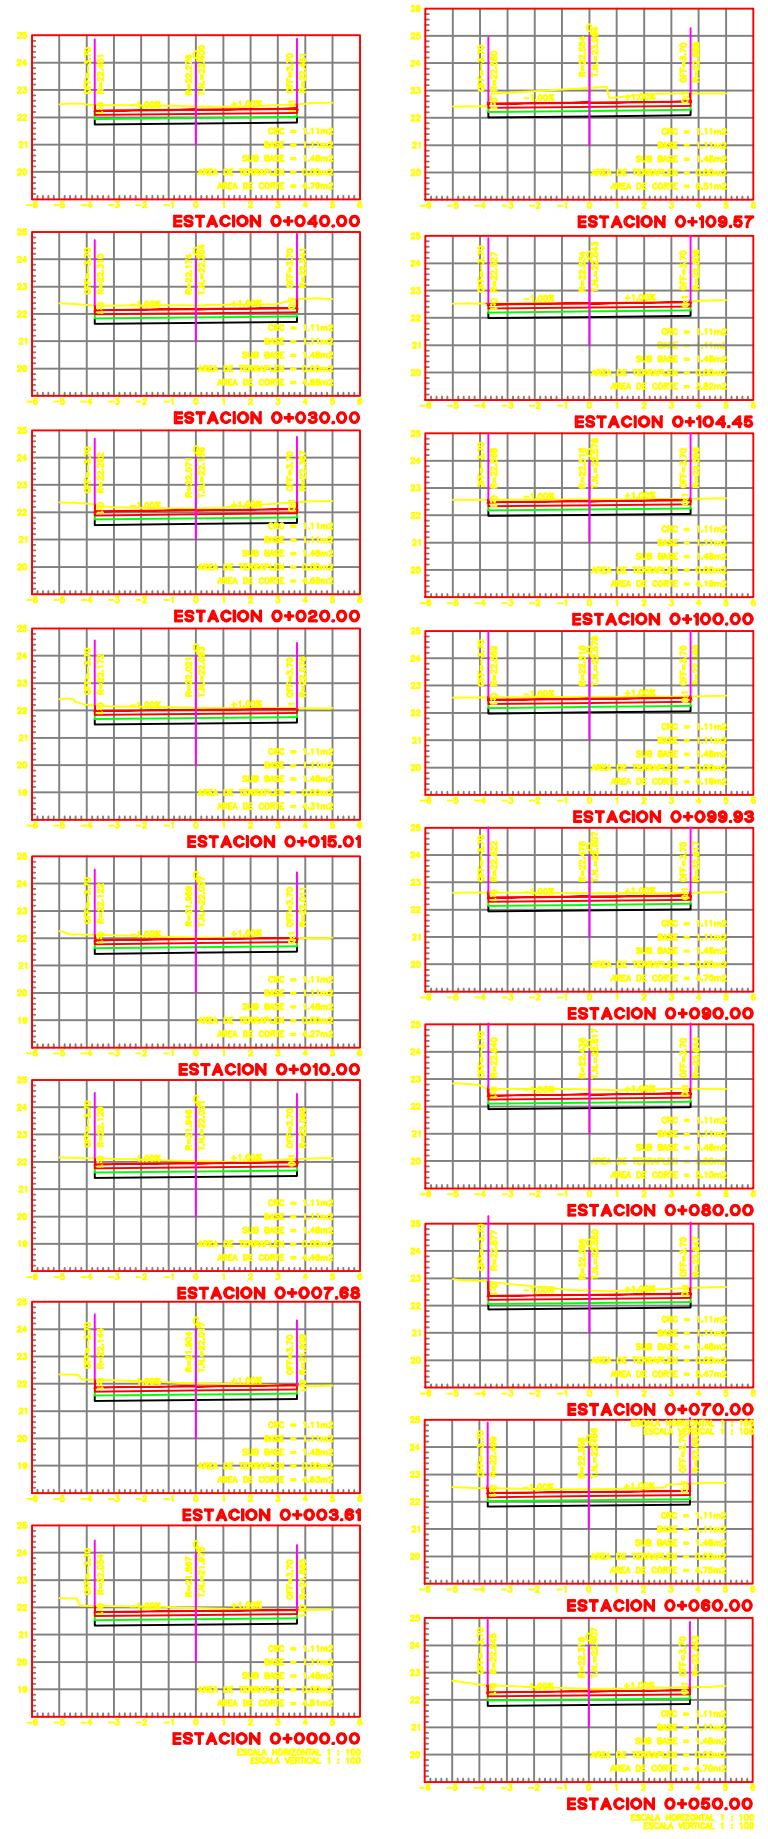

**MAZATLÁN**  
DONDE SE ROMPEN LAS OLAS

PRESIDENTE MUNICIPAL  
**QFB. LUIS GUILLERMO BENITEZ TORRES**


DIRECTOR DE OBRAS PUBLICAS  
**M.I. JUAN DE DIOS GARAY VELAZQUEZ**

SUBDIRECTOR DE OBRAS PUBLICAS  
**ARQ. CARLOS JESUS TAPIA CAMACHO**

JEFE DEL DEPTO. DE PROYECTO Y TOPOGRAFIA:  
**ING. JUAN CARLOS GALARZA BARRON**

INTEGRANTES DEL DEPARTAMENTO DE PROYECTOS:  
**ING. CARLOS MANUEL TAPIA BARRON**  
**ARQ. JESUS IVAN MORENO JIMENEZ**

PROYECTO: **CIRCUITO**  
CALLE TENERIAS VIEJAS, CALLE TENERIAS VIEJAS 2, CALLE CUAUHTÉMOC,  
FRANCISCO JAVIER MINA Y CALLE JON FRANCISCO JAVIER MINA,  
ENTRE CALLE CUAUHTÉMOC Y CALLE MIGUEL HIDALGO  
POBLADO VILLA UNIÓN

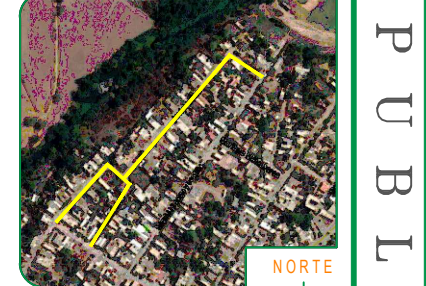


LOCALIZACION

ESCALA: **S/E**

FECHA: **SEPTIEMBRE DEL 2020**

DISEÑO - DIBUJO:  
**ING. CARLOS MANUEL TAPIA BARRON**  
**ARQ. JESUS IVAN MORENO JIMENEZ**

LAMINA No. **2**  
CLAVE: **LO-MMA-DOP-2021-012**  
DOP-21-007

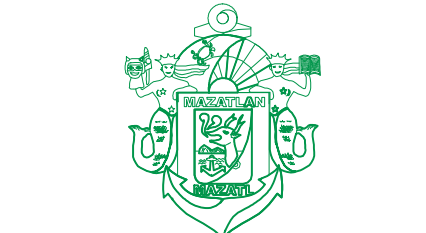

MUNICIPIO DE MAZATLAN  
CALLE ANGEL FLORES S/N COLONIA CENTRO MAZATLAN, SIN.

OBRAS PUBLICAS