



H. AYUNTAMIENTO DE CULIACAN

PROYECTO:
PAVIMENTACION CON CONCRETO HIDRAULICO DE CALLE JOSE MARIA GUTIERREZ, TRAMO ENTRE CALLES MARINA NACIONAL Y AV. CORNETA FRANCISCO RAMIREZ, EN LA COLONIA 21 DE MARZO, CULIACAN, SINALOA.

CULIACAN, SINALOA.



CONTENIDO:

DETALLES.-

OBSERVACIONES:



ARG. JUAN DE DIOS GAMEZ MENDIVIL
PRESIDENTE MUNICIPAL

ING. ROBERTO ALFONSO ZAZUETA TAPIA
SRIO. MPAL. DE OBRAS Y SERVICIOS PUBLICOS

ARG. ARLETTE DIAZ LEON
DIRECTOR DE OBRAS PUBLICAS

ELABORO:

UNIDAD DE EVALUACION TECNICA

REVISO:

UNIDAD DE EVALUACION TECNICA

CLAVE PRESUPUESTO:

PAV122.JOSEMARIAGUTIERREZ

COORDENADAS GEOGRAFICAS:

24°46'29.21"N 107°21'40.37"D

ESCALA:


S/ESC. FECHA: 2022

ARCHIVO:

NUMERO DE PLANO:

5 DE 10

SECCION TIPO CAD. 0+000 AL 0+050.34

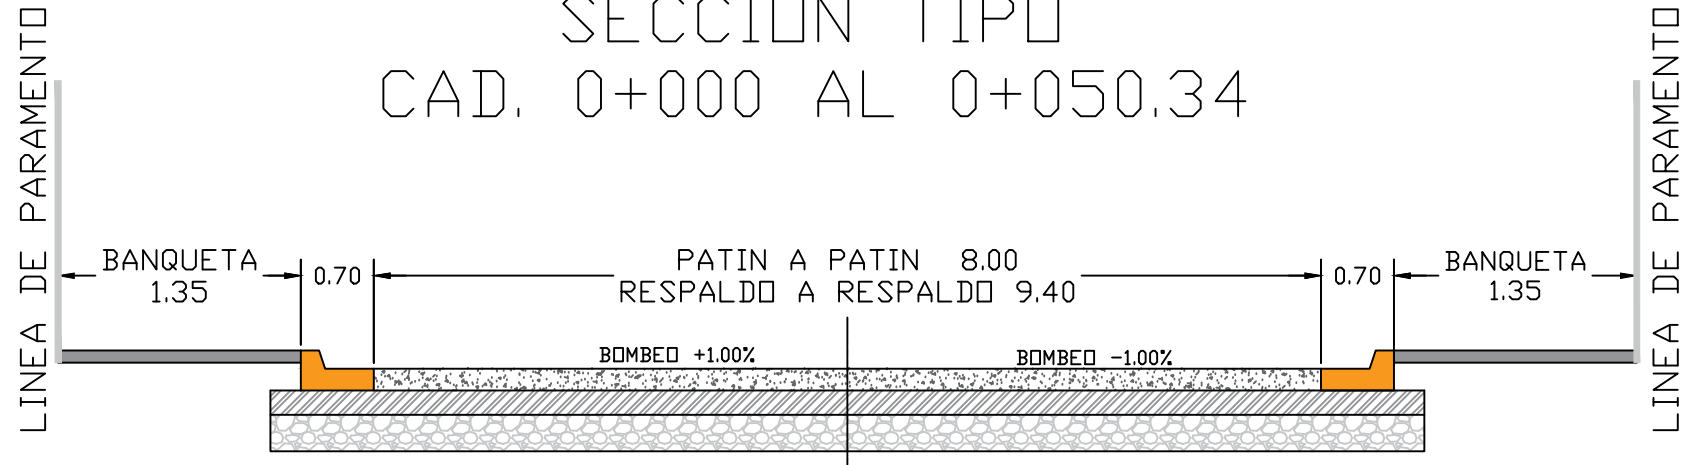


ESPEORES DE CAPAS


- CONCRETO = 0.15 M.
- B A S E COMPACTADA AL 95% = 0.20 M.
- SUB - RASANTE COMPACTADA AL 95% = 0.30 M.

TRANSICION CAD. 0+050.34 AL 0+060

SECCION TIPO CAD. 0+060 AL 0+074.21

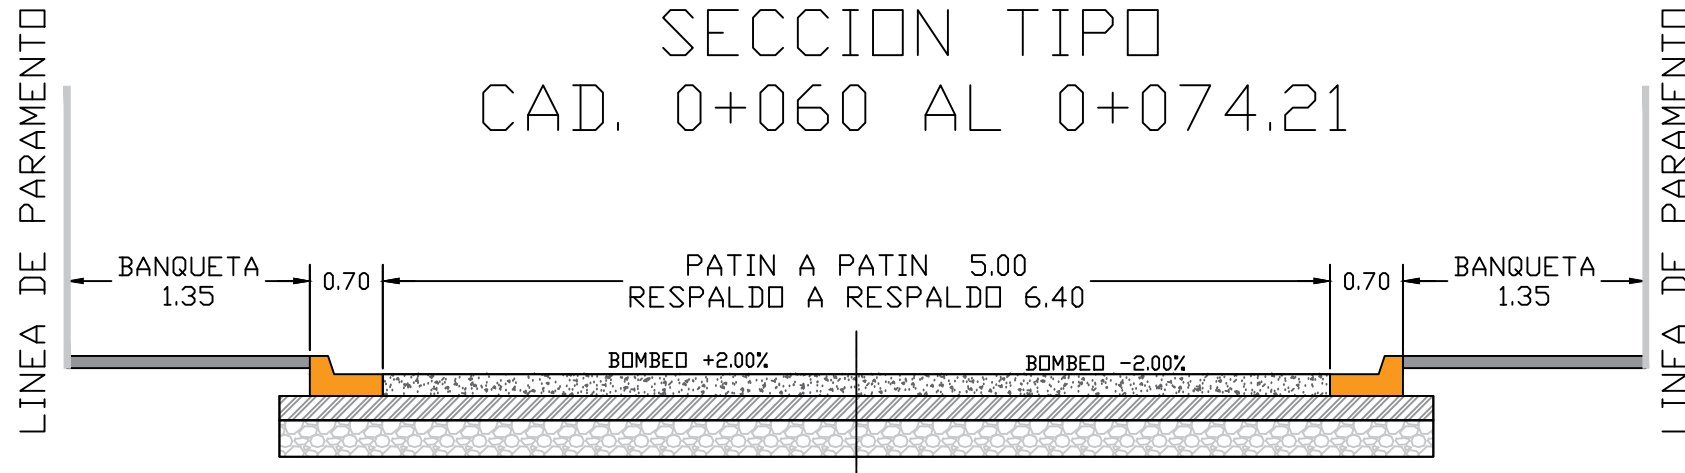


DETALLE DE JUNTA CONSTRUCTIVA

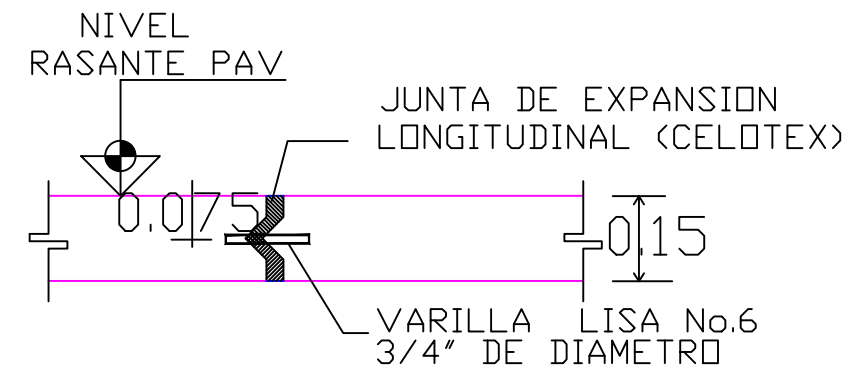

TRANSICION CAD. 0+074.21 AL 0+101.31

SECCION TIPO CAD. 0+101.31 AL 0+542.55

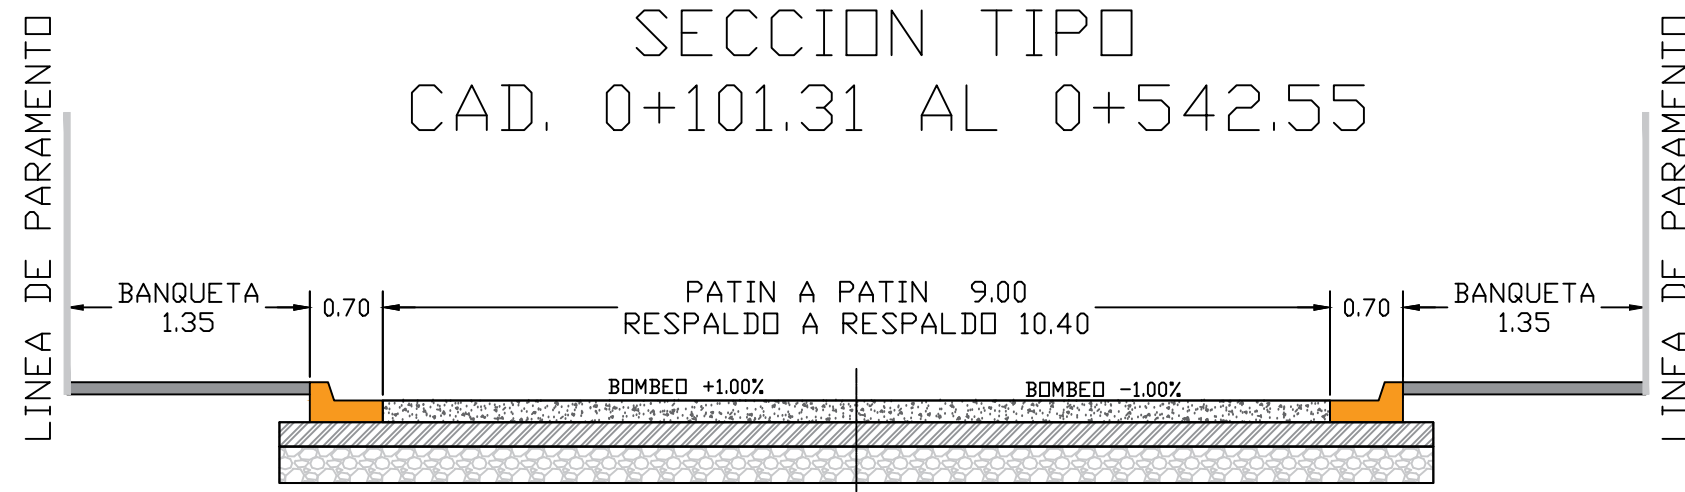

DETALLE DE GUARNICION TIPO "L" (SIN ESCALA)

