


AV. SIN NOMBRE

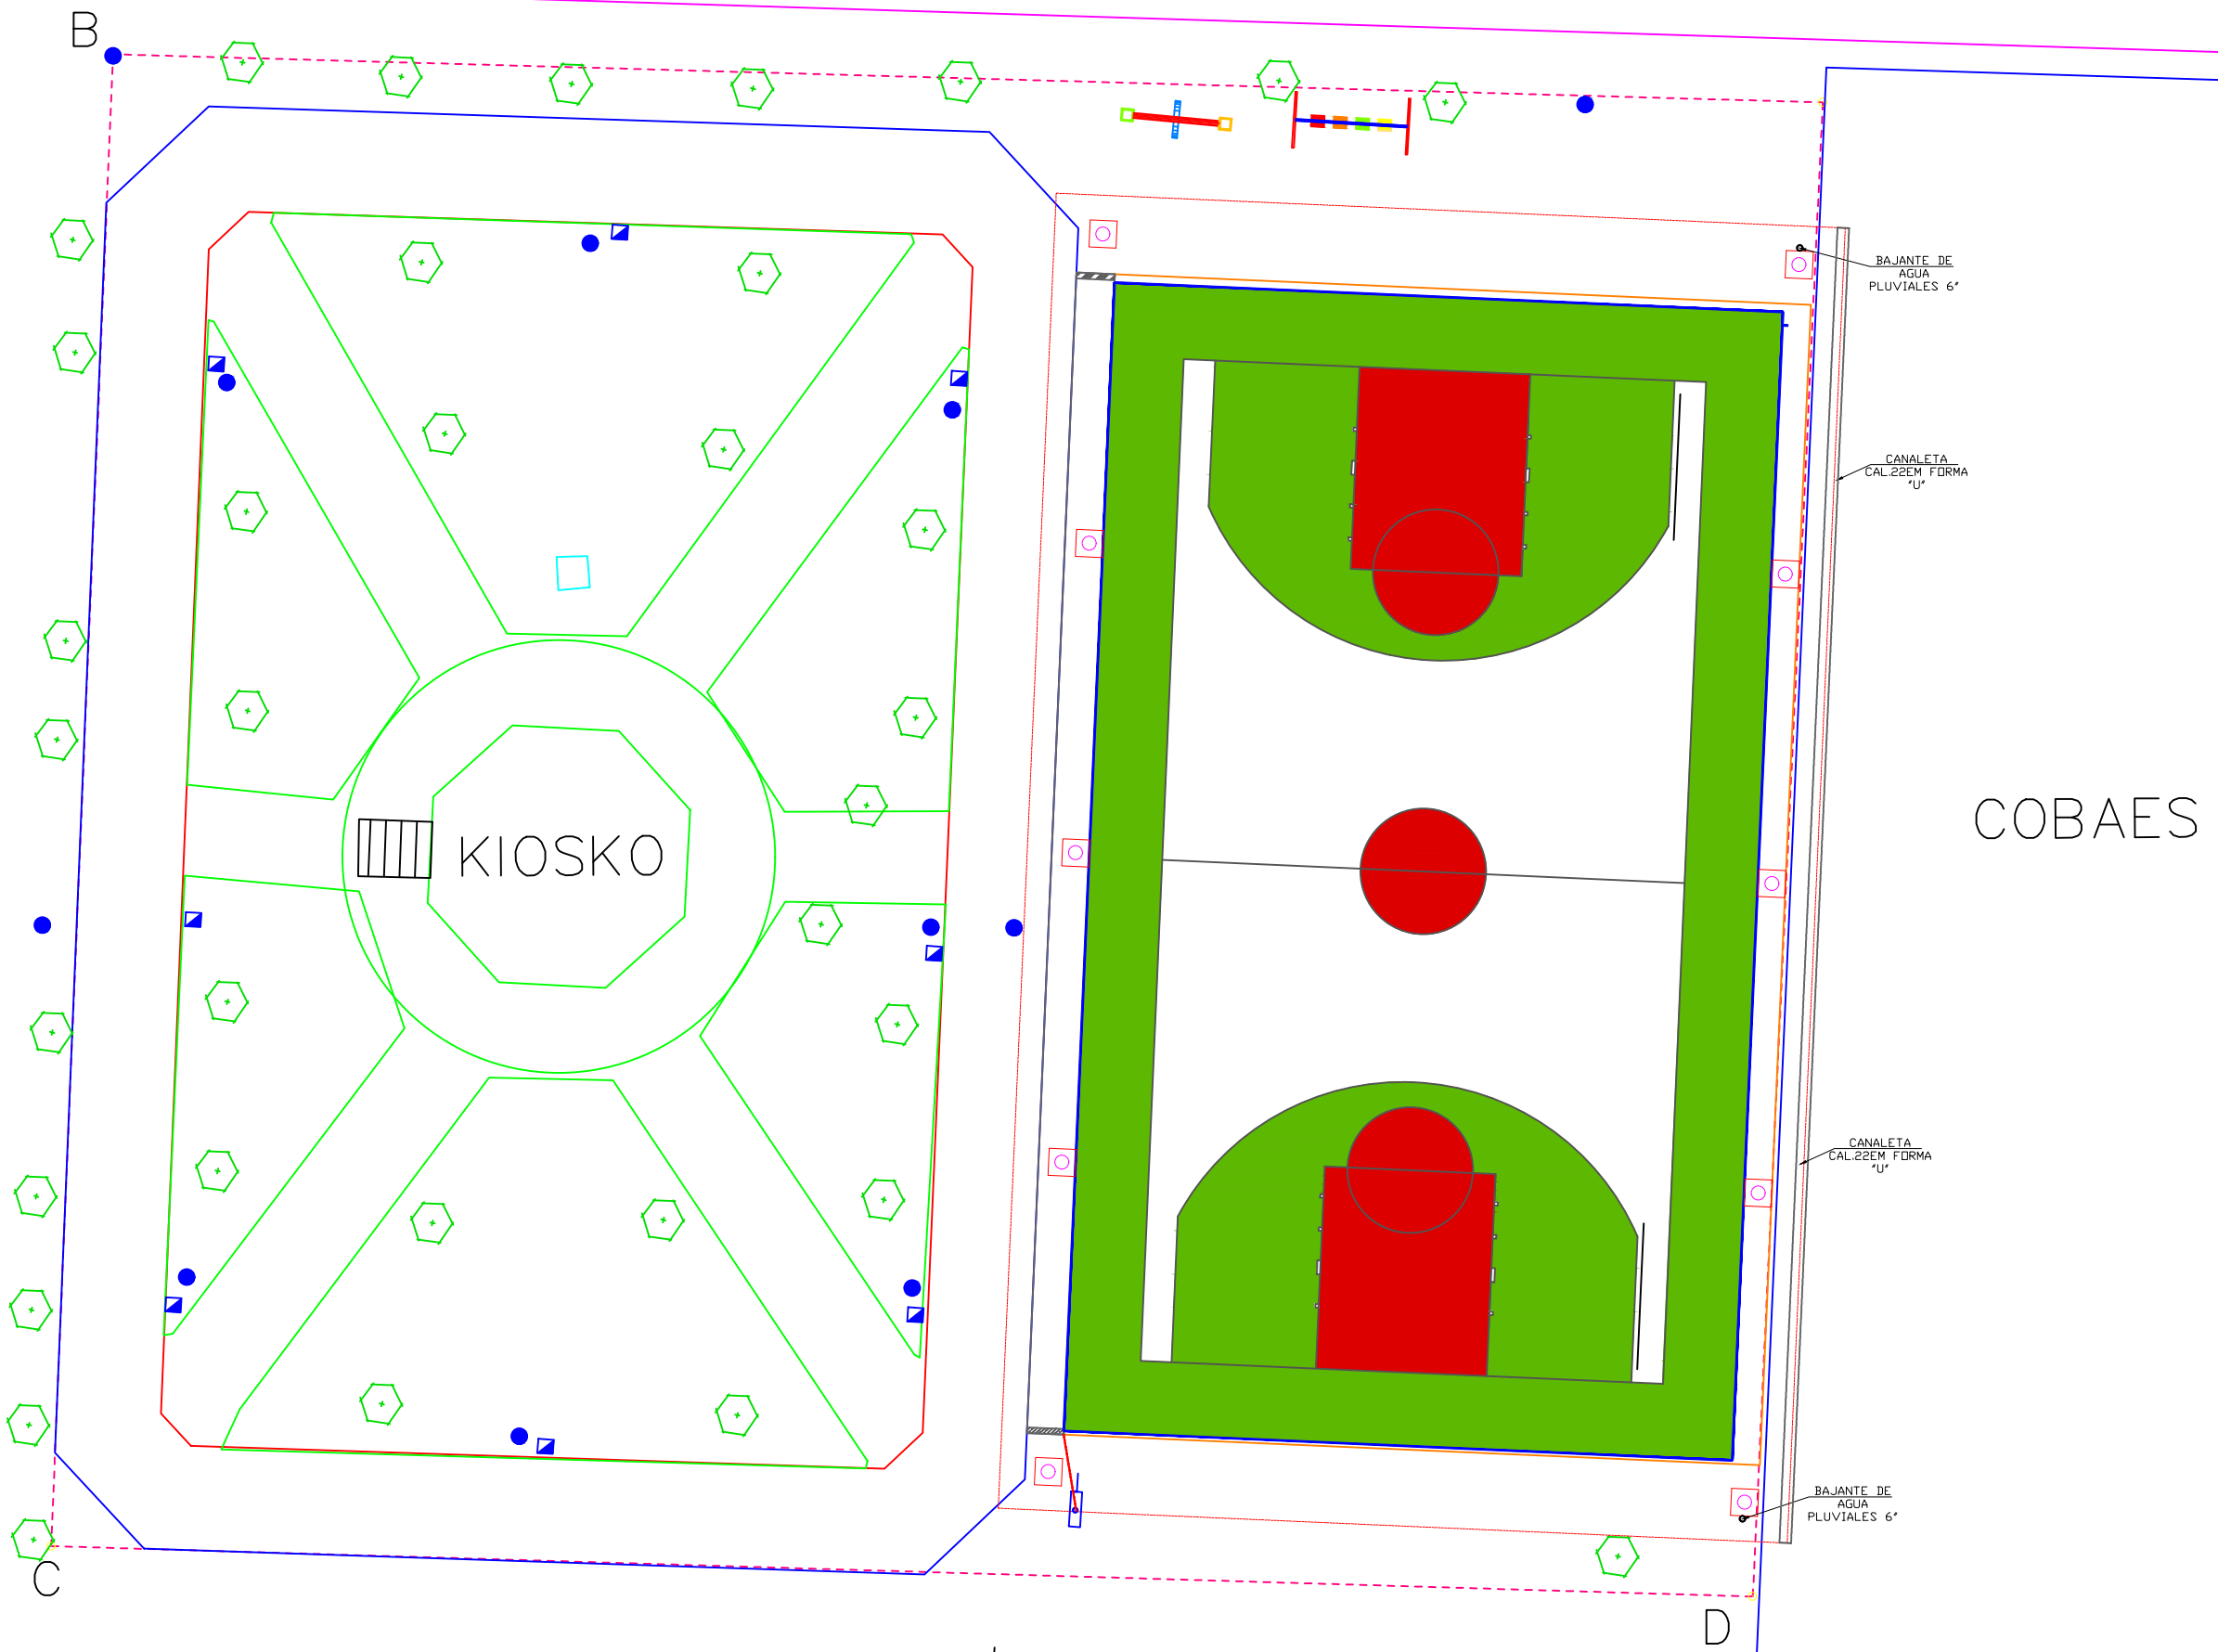

PLANTA PROPUESTA




H. AYUNTAMIENTO DE CULIACAN

PROYECTO:

CONSTRUCCION DE TECHUMBRE METALICA PARA CANCHA DE USOS MULTIPLES EN PLAZA DE LA CABECERA DE LA SINDICATURA DE SANALDA, CULIACAN, SINALOA.

CULIACAN, SINALOA.

CROQUIS DE LOCALIZACION:

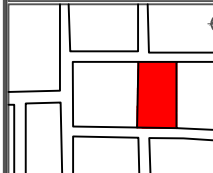

CONTENIDO:

- PLANTA PROPUESTA

OBSERVACIONES:



ARQ. JUAN DE DIOS GAMEZ MENDIVIL
PRESIDENTE MUNICIPAL

ING. ROBERTO ALFONSO ZAZUETA TAPIA
GERENTE MUNICIPAL DE OBRAS Y SERVICIOS PUBLICOS

ARQ. ARLETTE DIAZ LEON
DIRECTOR DE OBRAS PUBLICAS

ELABORO:

UNIDAD DE EVALUACION TECNICA

REVISO:

UNIDAD DE EVALUACION TECNICA

CLAVE PRESUPUESTO:

TECH22PLAZUELASANALDA

COORDENADAS GEOGRAFICAS:

24°48'05.30"N 107°08'18.13"O

ESCALA:

SI/ESC. FECHA:

2022

ARCHIVO:

NUMERO DE PLANO:

4 DE 11