


# PROYECTO DE PAVIMENTACION DE CALLE MIGUEL ONTIVEROS EN COLONIA LAS CUCAS:



H. AYUNTAMIENTO DE CULIACAN

PROYECTO:  
PAVIMENTACION DE CONCRETO HIDRAULICO DE CALLE MIGUEL ONTIVEROS, TRAMO ENTRE CALLES ARNULFO PEREGRINA Y JUAN PABLO SAINZ, COLONIA LAS CUCAS, CULIACAN, SINALOA.

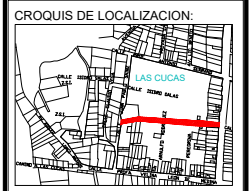

CONTENIDO:  
PLANTA DE ALUMBRADO.-

OBSERVACIONES:



ARG. JUAN DE DIOS GAMEZ MENDIVIL  
PRESIDENTE MUNICIPAL

ING. ROBERTO ALFONSO ZAZUETA TAPIA  
SRIO. MPAL. DE OBRAS Y SERVICIOS PUBLICOS

ARG. ARLETTE DIAZ LEON  
DIRECTOR DE OBRAS PUBLICAS

ELABORO:  
UNIDAD DE EVALUACION TECNICA

REVISO:  
UNIDAD DE EVALUACION TECNICA



CLAVE PRESUPUESTO:  
PAV122MIGUELONTIVEROS

COORDENADAS GEOGRAFICAS:  
24°50'50.71" N 107°23'44.42" O

ESCALA:  
S/ESC. FECHA:  
2022

ARCHIVO:

NUMERO DE PLANO:  
6 DE 10

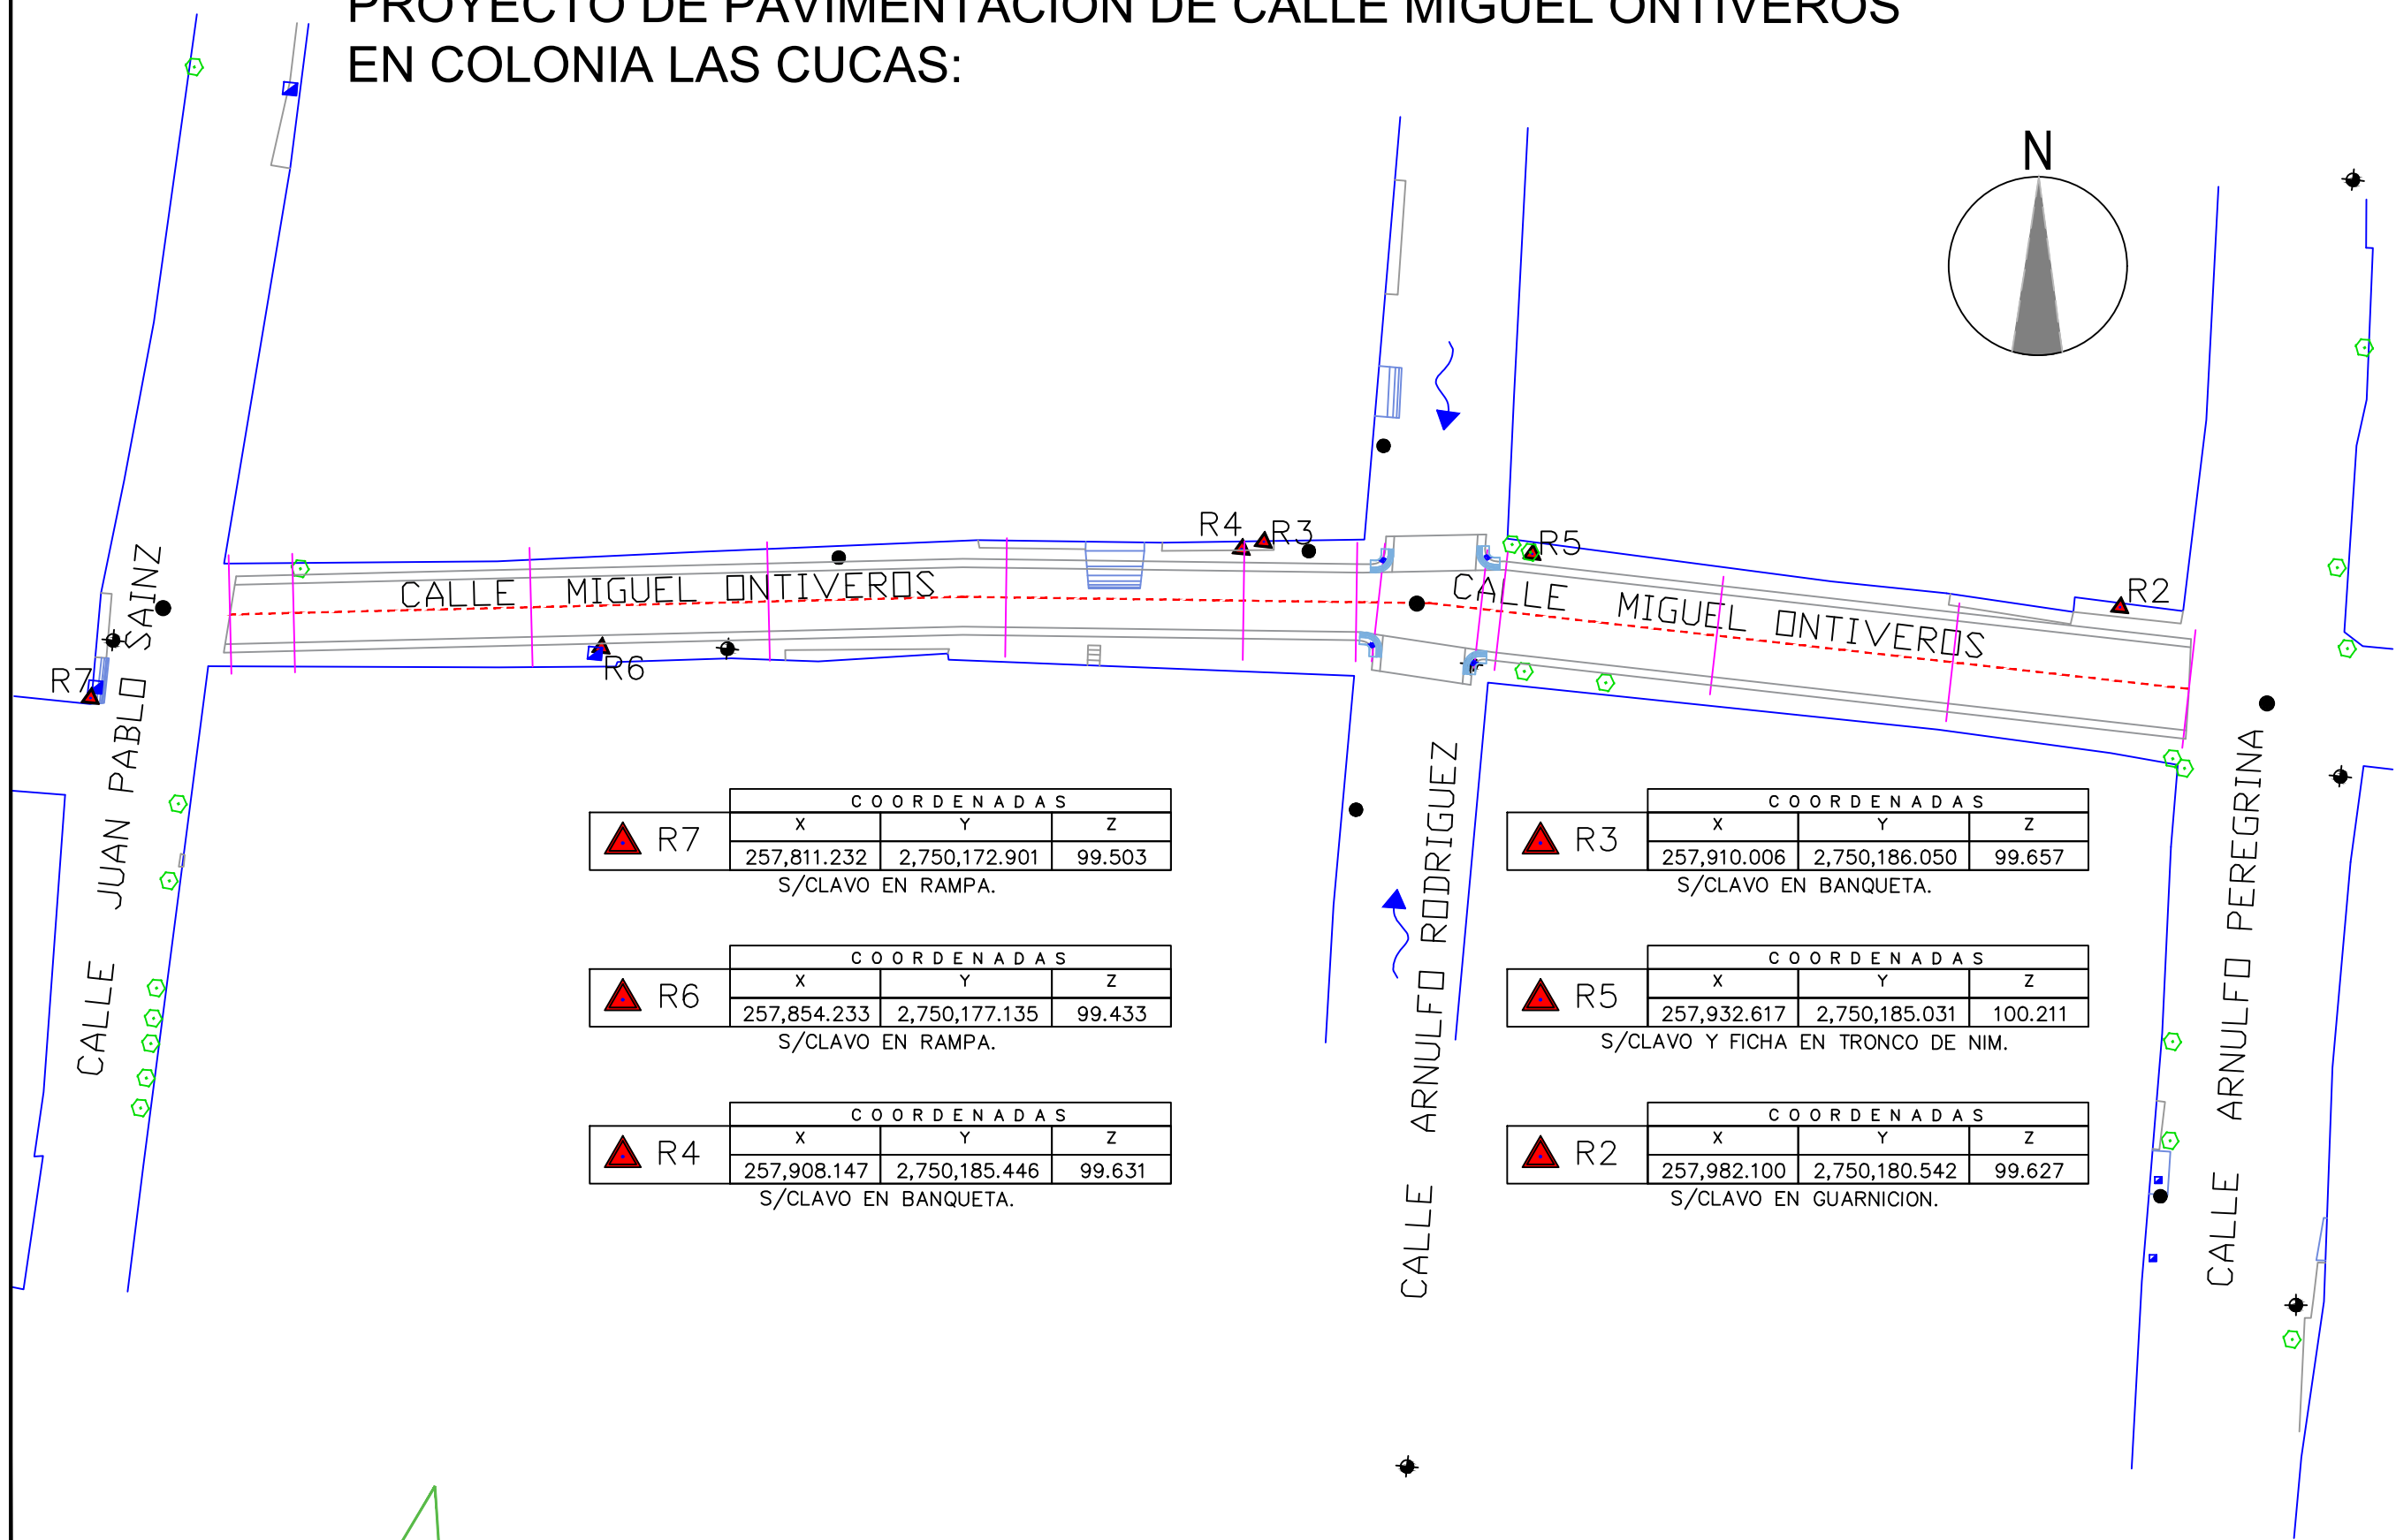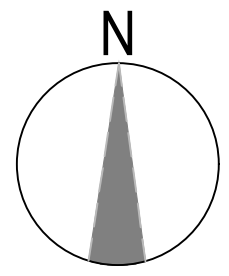

| R7 | COORDENADAS |               |        |
|----|-------------|---------------|--------|
|    | X           | Y             | Z      |
|    | 257,811.232 | 2,750,172.901 | 99.503 |

S/CLAVO EN RAMPA.

| R6 | COORDENADAS |               |        |
|----|-------------|---------------|--------|
|    | X           | Y             | Z      |
|    | 257,854.233 | 2,750,177.135 | 99.433 |

S/CLAVO EN RAMPA.

| R4 | COORDENADAS |               |        |
|----|-------------|---------------|--------|
|    | X           | Y             | Z      |
|    | 257,908.147 | 2,750,185.446 | 99.631 |

S/CLAVO EN BANQUETA.

| R3 | COORDENADAS |               |        |
|----|-------------|---------------|--------|
|    | X           | Y             | Z      |
|    | 257,910.006 | 2,750,186.050 | 99.657 |

S/CLAVO EN BANQUETA.

| R5 | COORDENADAS |               |         |
|----|-------------|---------------|---------|
|    | X           | Y             | Z       |
|    | 257,932.617 | 2,750,185.031 | 100.211 |

S/CLAVO Y FICHA EN TRONCO DE NIM.

| R2 | COORDENADAS |               |        |
|----|-------------|---------------|--------|
|    | X           | Y             | Z      |
|    | 257,982.100 | 2,750,180.542 | 99.627 |

S/CLAVO EN GUARNICION.

PLANTA DE ALUMBRADO.-