




H. AYUNTAMIENTO DE CULIACAN

PROYECTO:
CONSTRUCCION DE TECHUMBRE DE ESTRUCTURA METALICA EN CANCHA DE USOS MULTIPLES EN INSTALACIONES DE PARQUE DEPORTIVO PUBLICO. UBICADA EN LA LOCALIDAD DE TIERRA Y LIBERTAD I. SINDICATURA DE OJILA, CULIACAN, SINALOA.

CULIACAN, SINALOA.

CROQUIS DE LOCALIZACION:

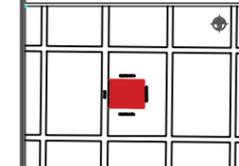

CONTENIDO:

- CIMENTACION DE TECHUMBRE.

OBSERVACIONES:



ARQ. JUAN DE DIOS GAMEZ MENDIVIL
PRESIDENTE MUNICIPAL.

ING. ROBERTO ALFONSO ZAZUETA TAPIA
GERENTE MUNICIPAL DE OBRAS Y SERVICIOS PUBLICOS

ARQ. ARLETTE DIAZ LEON
DIRECTOR DE OBRAS PUBLICAS

ELABORO:

REVISO:
UNIDAD DE EVALUACION TECNICA



CLAVE PRESUPUESTO:
TECH22CANCTIERRAYLIBERTADI

COORDENADAS GEOGRAFICAS:
24°27'45.66"N 107°13'10.65"O

ESCALA: SI/ESC. FECHA: 2022

ARCHIVO:

NUMERO DE PLANO:
4 DE 10

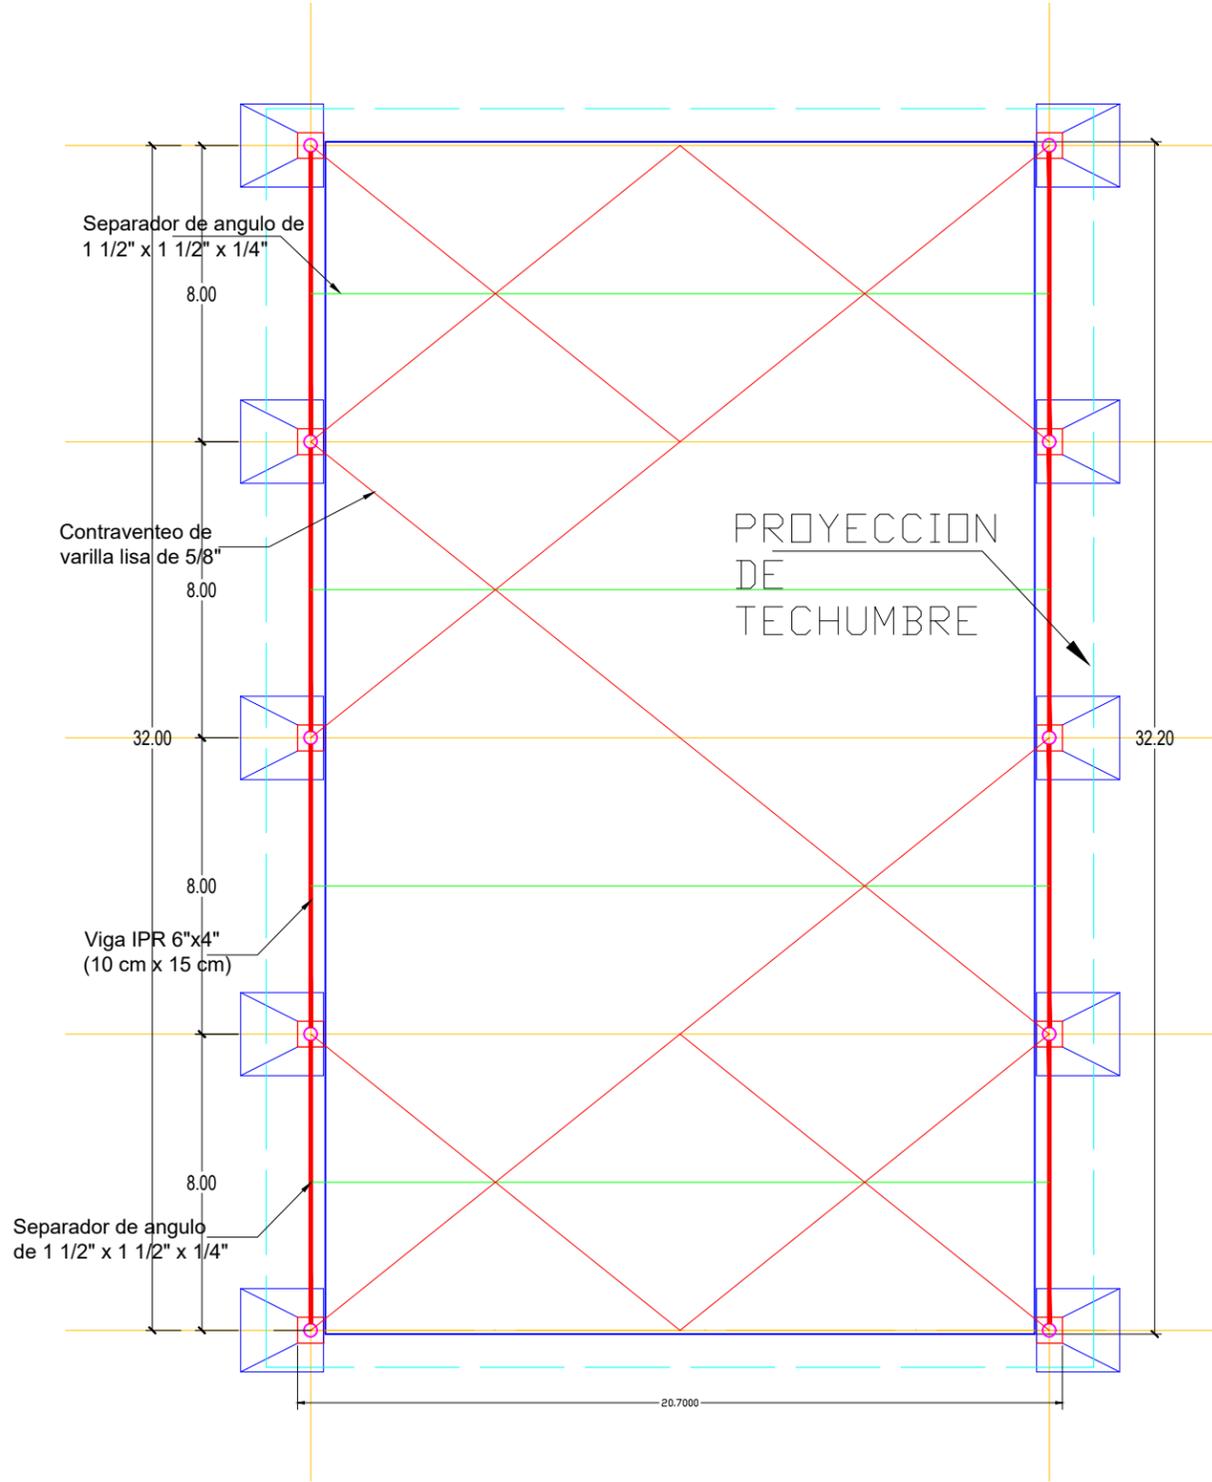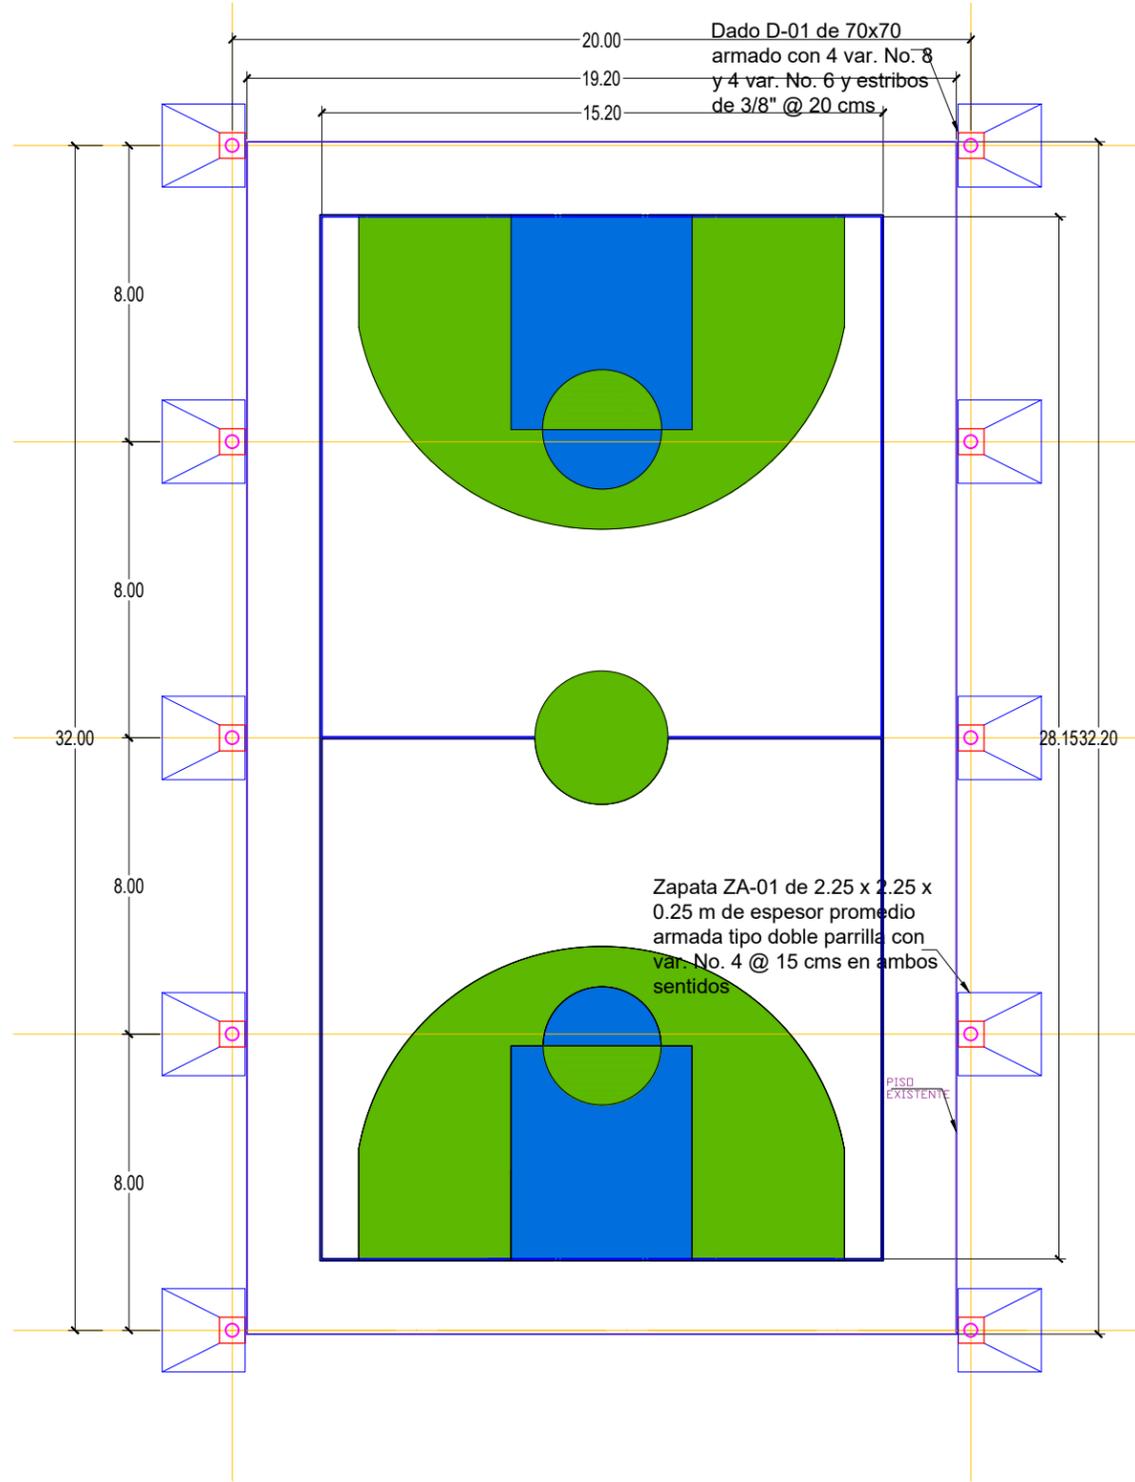

CIMENTACION DE TECHUMBRE