

OFICIO No. OPDUyE/454/2025
ASUNTO: SOLICITUD PAGO ESTIMACION
02 NORMAL
Badiraguato, Sin., a 12 de Agosto de 2025

MTRO. GONZALO IRINEO CABALLERO TERRAZAS
TESORERO MUNICIPAL
P R E S E N T E.-

POR MEDIO DE LA PRESENTE, LE SOLICITO EL PAGO POR CONCEPTO DE ESTIMACIÓN 02 NORMAL, DEL IMPORTE DEL CONTRATO, A FAVOR DE LA EMPRESA: DENISSE MACHADO OROZCO, LA CUAL REALIZA LOS TRABAJOS APROBADOS POR EL SUBCOMITÉ DE BIENESTAR MUNICIPAL, A CONTINUACIÓN, SE DETALLA:

- NOMBRE DE LA OBRA: REHABILITACIÓN DE DISPENSARIO MÉDICO EN LA COMUNIDAD DEL RINCÓN DE LOS MONTES, PERTENECIENTE A LA ALCALDÍA CENTRAL DEL MUNICIPIO DE BADIRAGUATO, SINALOA.
- No. DE CONTRATO: MBGBR-AD-FAISMUN-004/2025.
- IMPORTE DEL CONTRATO: \$628,145.14 (SEISCIENTOS VEINTIOCHO MIL CIENTO CUARENTA Y CINCO PESOS 14/100 M.N.)
- CONCEPTO DEL PAGO: PAGO DE ESTIMACION 02 NORMAL.
- IMPORTE DE ESTIMACIÓN: \$235,848.38 (DOSCIENTOS TREINTA Y CINCO MIL OCHOCIENTOS CUARENTA Y OCHO PESOS 38/100 M.N.)
- IMPORTE A PAGAR REAL, (DISMINUCION POR EL IMPORTE RETENIDO DE RESICO): \$233,201.60 (DOSCIENTOS TREINTA Y TRES MIL DOSCIENTOS UN PESOS 60/100 M.N.)
- RECURSOS: FONDO DE APORTACIONES PARA LA INFRAESTRUCTURA SOCIAL MUNICIPAL Y DEMARCACIONES TERRITORIALES DEL DISTRITO FEDERAL (FAISMUN) EJERCICIO 2025.
- EMPRESA: DENISSE MACHADO OROZCO.
- R.F.C.: MAOD870924MZ9
- DOMICILIO FISCAL: CALLE. CONST. HERIBERTO JARA N. 1961, COLONIA: LOC. LIBERTAD, C.P. 80180, CULIACÁN, SINALOA, CÓDIGO POSTAL: 80180.
- No. DE FACTURA: # B39C, DE FECHA 07 DE AGOSTO DE 2025.


SE ANEXA DOCUMENTACIÓN JUSTIFICATIVA DE SOPORTE, COMO AMPARO DE DICHO PAGO.

AGRADECIENDO DE ANTEMANO LA ATENCIÓN QUE SE SIRVA DAR A LA PRESENTE, ME DESPIDO QUEDANDO A SUS ÓRDENES.

ATENTAMENTE

C. ING. RUBIEL RINCÓN RAMOS
DIRECCIÓN DE OBRAS PÚBLICAS,
DESARROLLO URBANO Y ECOLOGÍA
C.C.P. ARCHIVO DIRECCIÓN DE OBRAS PÚBLICAS,
DESARROLLO URBANO Y ECOLOGÍA,
BADIRAGUATO, SINALOA.

 **MUNICIPIO DE
BADIRAGUATO**
TESORERÍA

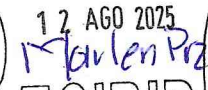12 AGO 2025

RECIBIDO

RFC emisor:

MAOD870924MZ9

Nombre emisor:

DENISSE MACHADO OROZCO

RFC receptor:

MBA850101214

Nombre receptor:

MUNICIPIO DE BADIRAGUATO

Código postal del receptor:

80500

Régimen fiscal receptor:

Personas Morales con Fines no Lucrativos

Uso CFDI:

Gastos en general.

Folio fiscal:

4F052666-8042-4C62-8FA8-88B0EB45B39C

No. de serie del CSD:

00001000000712949676

Código postal, fecha y hora de emisión:

80180 2025-08-07 13:54:03

Efecto de comprobante:

Ingreso

Régimen fiscal:

Régimen Simplificado de Confianza

Exportación:

No aplica

Conceptos

Clave del producto y/o servicio	No. identificación	Cantidad	Clave de unidad	Unidad	Valor unitario	Importe	Descuento	Objeto impuesto		
80111618		1	E48	Unidad de servicio	211,742.32	211,742.320000		Si objeto de impuesto.		
Descripción	PAGO DE ESTIMACION: 02 NORMAL DE LA OBRA: REHABILITACION DE DISPENSARIO MEDICO EN LA COMUNIDAD DEL RINCON DE LOS MONTES PERTENECIENTE A LA ALCALDIA CENTRAL DEL MUNICIPIO DE BADIRAGUATO SINALOA. CONTRATO No. MBGBR-AD-FAISMUN-004/2025. MONTO DEL CONTRATO : \$628145.14 IMPORTE DE LA OBRA EJECUTADA SIN IVA \$325757.41 MAS IVA 16% \$52121.19 TOTAL DE LA OBRA EJECUTADA CON IVA \$377878.60 AMORTIZACION ANTICIPO 35% \$114015.09 MAS IVA \$18242.41 TOTAL AMORTIZACION DE ANTICIPO \$132257.50 IMPORTE TOTAL A FACTURAR \$211742.32 MAS IVA \$33878.77 MONTO NETO A FACTURAR \$245621.09 RETENCION 3% (S.V.I.F.Y C.): \$9772.72 TOTAL DEDUCCIONES: \$142030.22 MONTO LIQUIDO A RECIBIR: \$235848.38				Impuesto	Tipo	Base	Tipo Factor	Tasa o Cuota	Importe
					IVA	Traslado	211,742.320000	Tasa	16.00%	33,878.771200
					ISR	Retención	211,742.320000	Tasa	1.25%	2,646.779000
Número de pedimento		Número de cuenta predial								

Moneda:

Peso Mexicano

Forma de pago:

Transferencia electrónica de fondos (incluye SPEI)

Método de pago:

Pago en una sola exhibición

Subtotal

\$ 211,742.32

Impuestos trasladados

IVA 16.00%

\$ 33,878.77

Impuestos retenidos

ISR

\$ 2,646.78

Total

\$ 242,974.31

Sello digital del CFDI:

JkpWCuHUyEazBQgpdzZi8kxwfhFCXBQ0IBXJaPgv3UJz2cJQBsdjp+AOXkVDEMaDTCNtSYarHAQq7fZVci7GBqMf1lf/nbtU4keVTxrc1hgM3RG02REJtXEzY4hty8Q0GFKYFjLOZdt26NFAyveeE7tbOPIPGWY7CVKhKpf6jK/uzR/Xi5X3Doo4igWM609VqDetM1EX1OtsRyCZeUpdwshy24cHjDeSviwAuQ/deL8E5S9qopKFncO8o58jjgE/vHF+Si6NfphDoki2AyEMOCmyktlXn4J0bWoo9aa1i2XsUJ0Lpd9xultelWxTnq/AxbXik2d2tt1+Q9UwUuQ==

Sello digital del SAT:

F9V8jG/347p7FN5fZ4vj7Rcl48GUoLxsSM9WtgTwURjBCX0Ue5MnniTHvyUq/4ZOG2vH6bPDQ3FGHK49fv+fuxpokeXtqp4NUbXgqIRsN5fFsnkDRWkmEyJSxTmn+GGnfJlU342vPuvRVlOm8bbw1MEdUxzMvyYewhBprjXU1WGVk5KWrmQai98BJeg72s1OUkcnWrmV0X2JwnrD21v7f4CIBOVvU0bFlgk2Df40kXs/8EyQLEcdv7SbULv+VMB9JnfQ9AdTaC/4ckTxobFbN8M6PvUwjHjte1gbA165c2AG9+fP2TxFtJ07muSpRleBxhWq+oAGsqTJKNKhpDOWIQ==

Cadena Original del complemento de certificación digital del SAT:

[1.14F052666-8042-4C62-8FA8-88B0EB45B39C]2025-08-07T13:54:48[8]SAT970701NN3JkpWCuHUyEazBQgpdzZi8kxwfhFCXBQ0IBXJaPgv3UJz2cJQBsdjp+AOXkVDEMaDTCNtSYarHAQq7fZVci7GBqMf1lf/nbtU4keVTxrc1hgM3RG02REJtXEzY4hty8Q0GFKYFjLOZdt26NFAyveeE7tbOPIPGWY7CVKhKpf6jK/uzR/Xi5X3Doo4igWM609VqDetM1EX1OtsRyCZeUpdwshy24cHjDeSviwAuQ/deL8E5S9qopKFncO8o58jjgE/vHF+Si6NfphDoki2AyEMOCmyktlXn4J0bWoo9aa1i2XsUJ0Lpd9xultelWxTnq/AxbXik2d2tt1+Q9UwUuQ==[00001000000705250068]

RFC del proveedor de certificación:

SAT970701NN3

Fecha y hora de certificación:

2025-08-07 13:54:48

No. de serie del certificado SAT

00001000000705250068

Este documento es una representación impresa de un CFDI

Página 1 de 1

This XML file does not appear to have any style information associated with it. The document tree is shown below.

```
<cfdi:Comprobante xmlns:cfdi="http://www.sat.gob.mx/cfd/4" xmlns:xsi="http://www.w3.org/2001/XMLSchema-instance"
xsi:schemaLocation="http://www.sat.gob.mx/cfd/4 http://www.sat.gob.mx/sitio_internet/cfd/4/cfdv40.xsd" Version="4.0" Fecha="2025-08-07T13:54:03"
Sello="JkpWCUHUYeazBQgpdzZ18kxwFHCxBQ0IBXJaPgv31Jl2cJQ8sDjp+AOXkVDEMaDTCntcSYarHAQq7fZVci7GBqMf1lf/nbtU4keVTxrc1hgM3RG02REJtXezY4hty8Q0GFKYfJLOZdt26NFA
FormaPago="03" NoCertificado="00001000000712949676"
Certificado="MIIGRjCCBC6gAwIBAgIUMDAwMDEwMDAwMDA3MTI5NDk2NzYwDQYJKoZIhvcNAQELBQAwggVMTUwMwYDVQ0DDCxBQyBERUwGU0VSVk1DSU8gREUgQURNSU5JU1RSQUJ04gVFJJQ1VU
SubTotal="211742.32" Moneda="MXN" Total="242974.31" TipoDeComprobante="I" Exportacion="01" MetodoPago="PUE" LugarExpedicion="80180"
<cfdi:Emisor Rfc="MA00870924MZ9" Nombre="DENISSE MACHADO OROZCO" RegimenFiscal="626"/>
<cfdi:Receptor Rfc="MBA850101214" Nombre="MUNICIPIO DE BADIRAGUATO" DomicilioFiscalReceptor="80500" RegimenFiscalReceptor="603" UsoCFDI="G03"/>
<cfdi:Conceptos>
<cfdi:Concepto ClaveProdServ="80111618" Cantidad="1" ClaveUnidad="E48" Unidad="Unidad de servicio" Descripcion="PAGO DE ESTIMACION: 02 NORMAL DE LA
OBRA: REHABILITACION DE DISPENSARIO MEDICO EN LA COMUNIDAD DEL RINCON DE LOS MONTES PERTENECIENTE A LA ALCALDIA CENTRAL DEL MUNICIPIO DE BADIRAGUATO
SINALOA. CONTRATO No.:MBGBR-AD-FAISMUN-004/2025. MONTO DEL CONTRATO : $628145.14 IMPORTE DE LA OBRA EJECUTADA SIN IVA $325757.41 MAS IVA 16%
$52121.19 TOTAL DE LA OBRA EJECUTADA CON IVA $377878.60 AMORTIZACION ANTICIPO 35% $114015.09 MAS IVA $18242.41 TOTAL AMORTIZACION DE ANTICIPO
$132257.50 IMPORTE TOTAL A FACTURAR $211742.32 MAS IVA $33878.77 MONTO NETO A FACTURAR $245621.09 RENTENCION 3% (S.V.I.F.V C.): $9772.72 TOTAL
DEDUCCIONES: $142030.22 MONTO LIQUIDO A RECIBIR: $235848.38" ValorUnitario="211742.32" Importe="211742.320000" ObjetoImp="02">
<cfdi:Impuestos>
<cfdi:Traslados>
<cfdi:Traslado Base="211742.320000" Impuesto="002" TipoFactor="Tasa" TasaOCuota="0.160000" Importe="33878.771200"/>
</cfdi:Traslados>
<cfdi:Retenciones>
<cfdi:Retencion Base="211742.320000" Impuesto="001" TipoFactor="Tasa" TasaOCuota="0.012500" Importe="2646.779000"/>
</cfdi:Retenciones>
</cfdi:Impuestos>
</cfdi:Concepto>
</cfdi:Conceptos>
<cfdi:Impuestos TotalImpuestosTrasladados="33878.77" TotalImpuestosRetenidos="2646.78">
<cfdi:Retenciones>
<cfdi:Retencion Impuesto="001" Importe="2646.78"/>
</cfdi:Retenciones>
<cfdi:Traslados>
<cfdi:Traslado Base="211742.32" Impuesto="002" TipoFactor="Tasa" TasaOCuota="0.160000" Importe="33878.77"/>
</cfdi:Traslados>
</cfdi:Impuestos>
<cfdi:Complemento>
<tfd:TimbreFiscalDigital xmlns:tfd="http://www.sat.gob.mx/TimbreFiscalDigital" xsi:schemaLocation="http://www.sat.gob.mx/TimbreFiscalDigital
http://www.sat.gob.mx/sitio_internet/cfd/TimbreFiscalDigital/TimbreFiscalDigitalv11.xsd" Version="1.1" UUID="4F052666-8042-4C62-8FA8-8880EB45B39C"
FechaTimbrado="2025-08-07T13:54:48" RfcProvCertif="SAT970701NN3"
SelloCFD="JkpWCUHUYeazBQgpdzZ18kxwFHCxBQ0IBXJaPgv31Jl2cJQ8sDjp+AOXkVDEMaDTCntcSYarHAQq7fZVci7GBqMf1lf/nbtU4keVTxrc1hgM3RG02REJtXezY4hty8Q0GFKYfJLOZ
NoCertificadoSAT="00001000000705250068"
SelloSAT="F9V8jG/347p7FN5fZ4vj7Rct48GUolxs5M9WtgTWUrbjBC0Ue5Mnn1THvyUq/4ZOG2vH6bPDQ3FGHK49fv+fuxpokexTqp4NubXgq1RsN5fFsnkDRWkmEyJSxTmn+GGnfJJu342vPUvR
</cfdi:Complemento>
</cfdi:Comprobante>
```



Fecha: 4 de agosto de 2025

CARATULA DE ESTIMACIÓN

CONTRATISTA: DENISSE MACHADO OROZCO		ESTIMACIÓN No: 02 NORMAL	
DOMICILIO: Calle. Const. Heriberto Jara N. 1961, Colonia: Loc. Libertad, C.P. 80180, Culiacán, Sinaloa, Código Postal: 80180		PERIODO DE ESTIMACION:	
TELÉFONO: 6671-325077	CEL: 6671633083	DEL: 14-jul-25	AL: 01-ago-25
R.F.C. MAOD870924MZ9.		FECHA DE CONTRATO: 19-jun-25	
DEPENDENCIA: DIRECCION DE OBRAS PUBLICAS, DESARROLLO URBANO Y ECOLOGIA			
LOCALIDAD: RINCÓN DE LOS MONTES		MUNICIPIO: BADIRAGUATO	PERIODO DE EJECUCIÓN DEL CONTRATO:
		INICIO: 20-jun-25	TERMINACIÓN: 03-ago-24
DESCRIPCIÓN: REHABILITACIÓN DE DISPENSARIO MÉDICO EN LA COMUNIDAD DEL RINCÓN DE LOS MONTES, PERTENECIENTE A LA ALCALDÍA CENTRAL DEL MUNICIPIO DE BADIRAGUATO, SINALOA.			
CONTRATO No: MBGBR-AD-FAISMUN-004/2025			
IMPORTE SIN IVA DE LA OBRA	IMPORTE CON IVA DE LA OBRA	35% ANTICIPO DE LA OBRA	IMPORTE TOTAL DE CONTRATO:
\$541,504.43	\$628,145.14	\$219,850.80	\$628,145.14
BUENO POR:			\$ 235,848.38
RECIBI DEL H. AYUNTAMIENTO DE BADIRAGUATO:			
\$ 235,848.38	(SON DOSCIENTOS TREINTA Y CINCO MIL OCHOCIENTOS CUARENTA Y OCHO PESOS 38/100 M.N.)		
EN PAGO DE ESTIMACIÓN: 02 NORMAL			
DEDUCCIONES:		CALCULO DE ESTIMACIÓN	
AMORTIZACIÓN ANTICIPO 35%	\$ 114,015.09	IMPORTE DE LA OBRA EJECUTADA SIN IVA	\$ 325,757.41
MAS I.V.A.:	\$ 18,242.41	MAS I.V.A 16 %	\$ 52,121.19
TOTAL AMORTIZACIÓN DE ANTICIPO:	\$ 132,257.50	TOTAL DE LA OBRA EJECUTADA CON IVA	\$ 377,878.60
3 % SVIFYC:	\$ 9,772.72	MENOS TOTAL DEDUCCIONES:	\$ 142,030.22
TOTAL DEDUCCIONES:	\$ 142,030.22	MONTO A FACTURAR CON IVA	\$ 245,621.10
SALDO A PAGAR:			\$ 235,848.38

ELABORO.

C. DENISSE MACHADO OROZCO
REPRESENTANTE LEGAL

REVISO.-

ING. JOSE RODOLFO CONTRERAS LOPEZ
COSTOS Y PRESUPUESTOS

AUTORIZO.-

ING. RUBIEL RINCON RAMOS
DIRECTOR D. O. P. D. U. Y E.



**CONSTRUCCIONES
MACHADO**

Dependencia : Ayuntamiento de Badiraguato
Control de Estimaciones

DENISSE MACHADO OROZCO

REHABILITACIÓN DE DISPENSARIO MÉDICO EN LA COMUNIDAD DEL RINCÓN DE LOS MONTES, PERTENECIENTE A LA ALCALDÍA CENTRAL DEL MUNICIPIO DE BADIRAGUATO, SINALOA.			Fecha:	Estimacion:
			4 de agosto de 2025	02 NORMAL
Periodo de la estimación:	14/07/2025	01/08/2025	Localidad:	No. De contrato:
Periodo de Ejecución:	20/06/2025	03/08/2024	RINCON DE LOS MONTES	MBGBR-AD-FAISMUN-004/2025
Importe del contrato con I.V.A:	Imp. Contratado sin I.V.A	Anticipo	Importe Anticipo sin I.V.A	% de Avance
\$ 628,145.14	\$ 541,504.43	\$ 219,850.80	\$ 189,526.55	60%
				% Avance Total
				95%

Control Del Anticipo	Liquidacion de Estimacion	Control de Estimacion
AMORTIZA ESTA ESTIMACION	Importe de la Estimacion (+) \$ 325,757.41	ESTA ESTIMACION
	16 % I.V.A (+) \$ 52,121.19	
\$ 132,257.51	Sub- Total A (=) \$ 377,878.60	\$ 377,878.60
	Amortizacion Anticipo \$ 114,015.09	
AMORTIZACION ANTERIOR	16 % I.V.A (+) \$ 18,242.41	ACUMULADO ANTERIOR
\$ 77,649.30	Total (=) \$ 132,257.50	\$ 221,855.14
	Importe TOTAL \$ 211,742.32	
TOTAL AMORTIZADO	16 % I.V.A (+) \$ 33,878.77	TOTAL ACUMULADO.
\$ 209,906.81	Total (=) \$ 245,621.09	\$ 599,733.74
	3 % SVIFYC: \$ 9,772.72	
ANTICIPO OTORGADO	Total Deducciones (=) \$ 142,030.22	CONTRATADO
\$ 219,850.80	Importe TOTAL \$ 235,848.38	\$ 628,145.14
SALDO DEL ANTICIPO	NETO A PAGAR	SALDO
\$9,943.99	\$ 235,848.38	\$ 28,411.40
	Son:	
	(SON DOSCIENTOS TREINTA Y CINCO MIL OCHOCIENTOS CUARENTA Y OCHO PESOS 38/100 M.N.)	

ELABORO.-

C. DENISSE MACHADO OROZCO
REPRESENTANTE LEGAL

REVISO

ING. JOSE RODOLFO CONTRERAS LOPEZ
COSTOS Y PRESUPUESTOS

AUTORIZO

ING. RUBIEL RINCON RAMOS
DIR. D. O. P. D. U. Y E.

ELABORADO:-

C. DENISSE MACHADO OROZCO
REPRESENTANTE LEGAL

ING. JOSE RODOLFO CONTRERAS LOPEZ
COSTOS Y PRESUPUESTOS

AUTORIZO.-

ING. RUBIEL RINCON RAMOS
DIRECTOR DE O.P.D.U.Y.E.



CM CONSTRUCCIONES
MACHADO

FECHA 4 de agosto de 2025

CONTRATISTA:

DENISSE MACHADO OROZCO

DEPENDENCIA:

DIRECCIÓN DE OBRAS PÚBLICAS DESARROLLO URBANO Y ECOLOGÍA

DOMICILIO:

Calle. Const. Heriberto Jara N. 1961,
Colonia: Loc. Libertad, C.P. 80180, Culiacán,

R.F.C.

MAOD870924MZ9.

RESÚMEN DE ESTIMACIÓN

	LOCALIDAD:	RINCÓN DE LOS MONTES	ESTIMACIÓN:	02 NORMAL
DESCRIPCIÓN:	REHABILITACIÓN DE DISPENSARIO MÉDICO EN LA COMUNIDAD DEL RINCÓN DE LOS MONTES, PERTENECIENTE A LA ALCALDÍA CENTRAL DEL MUNICIPIO DE BADIRAGUATO, SINALOA.			

IMPORTE DE OBRA SIN IVA:	\$ 541,504.43
IMPORTE DE ANTICIPO DE OBRA:	\$ 219,850.80
IMPORTE TOTAL DE CONTRATO:	\$ 628,145.14

DESTAJO		IMPORTE
1	PRELIMINARES	\$ -
2	CIMENTACIÓN	\$ -
3	ESTRUCTURA	\$ -
4	ALBAÑILERÍA	\$ -
5	ACABADOS	\$ 256,903.84
6	INSTALACIONES BÁSICAS	\$ 60,637.76
7	TRABAJOS FINALES	\$ 8,215.81
SUBTOTAL ESTIMACIÓN:		\$ 325,757.41

SUB TOTAL=	\$ 325,757.41
I.V.A AL 16 %	\$ 52,121.19
TOTAL =	\$ 377,878.60

ELABORO.-

C. DENISSE MACHADO OROZCO
REPRESENTANTE LEGAL

REVISÓ.-

ING. JOSE RODOLFO CONTRERAS LOPEZ
COSTOS Y PRESUPUESTOS

AUTORIZO.-

ING. RUBIEL RINCON RAMOS
DIRECTOR D. O. P. D. U. Y E.



CONTRATISTA:		DENISSE MACHADO OROZCO			DEPENDENCIA:		DIRECCIÓN DE OBRAS PUBLICAS DESARROLLO URBANO Y ECOLOGIA			FECHA		04/08/2025	
DOMICILIO:		Calle: Const. Heriberto Jara N. 1961, Colonia: Loc. Libertad, C.P. 80180, Culiacán, Sinaloa, Código Postal: 80180					R.F.C.		MAOD870924MZ9.		1 de 2		
DESGLASE DE CONCEPTOS DE ESTIMACION													
		LOCALIDAD:		RINCON DE LOS MONTES		ESTIMACIÓN:		02 NORMAL					
REHABILITACIÓN DE DISPENSARIO MÉDICO EN LA COMUNIDAD DEL RINCÓN DE LOS MONTES, PERTENECIENTE A LA ALCALDÍA CENTRAL DEL MUNICIPIO DE BADIRAGUATO, SINALOA.													
IMPORTE DE OBRA SIN IVA:		\$541,504.43		IMPORTE DE ANTICIPO DE OBRA:		\$219,850.80		IMPORTE TOTAL DE CONTRATO:		\$628,145,14			
CLAVE	CONCEPTO	UNIDAD	CANT	SEGUN PROYECTO	TOTAL	HASTA ESTA ESTIM	HASTA ESTIM ANTERIOR	EXCEDENTE	DE ESTA ESTIMACIÓN	IMPORTE			
1 PRELIMINARES													
GP01	TRAZO Y NIVELACIÓN DEL TERRENO ESTABLECIENDO	M2	154.91	\$ 17.62	\$ 2,729.51	154.91	154.91	0.00	0.00	\$ 0.00			
GP1077	DEMOLICIONES DE ELEMENTOS DE CONCRETO.	M3	0.32	\$ 642.13	\$ 205.48	0.32	0.32	0.00	0.00	\$ 0.00			
GP03	CARGA Y ACARREO DE MATERIAL PRODUCTO DE	M3	0.32	\$ 215.79	\$ 69.05	0.32	0.32	0.00	0.00	\$ 0.00			
2 CIMENTACIÓN													
GP2403	EXCAVACIÓN POR MEDIOS MANUALES DE 0 A -2.00 M. EN	M3	3.34	\$ 384.83	\$ 1,285.33	3.34	3.34	0.00	0.00	\$ 0.00			
GP26	RELLENO COMPACTADO AL 95% CON BAILARINA EN	M3	2.40	\$ 293.70	\$ 704.88	2.40	2.40	0.00	0.00	\$ 0.00			
GP033	AFINE DE FONDOS Y TALUDES DE LAS EXCAVACIONES	M2	3.00	\$ 46.58	\$ 139.74	3.00	3.00	0.00	0.00	\$ 0.00			
GP18	PLANTILLA DE CONCRETO SIMPLE PARA DESPLANTE DE	M2	3.00	\$ 214.09	\$ 642.27	3.00	3.00	0.00	0.00	\$ 0.00			
GP206	ZAPATA AISLADA DE 0.80X0.80X0.20 MTS DE ESPESOR	PZA	3.00	\$ 1,431.32	\$ 4,293.96	3.00	3.00	0.00	0.00	\$ 0.00			
GP209	DADO DE 20X20 CM DE 80 CM DE ALTURA, ARMADO CON	PZA	3.00	\$ 922.57	\$ 2,767.71	3.00	3.00	0.00	0.00	\$ 0.00			
GP503	FABRICACIÓN Y COLOCACIÓN DE CADENA DE	ML	15.04	\$ 630.48	\$ 9,482.42	15.04	15.04	0.00	0.00	\$ 0.00			
GP1099	LOSA DE CONCRETO DE 10 CMS DE ESPESOR CON	M2	27.13	\$ 920.32	\$ 24,968.27	27.13	27.13	0.00	0.00	\$ 0.00			
3 ESTRUCTURA													
GP336	CASTILLO Y/O DALA DE 20X20 CM ARMADO CON ARMEX	ML	8.43	\$ 544.20	\$ 4,587.61	8.43	8.43	0.00	0.00	\$ 0.00			
GP505	MURO DE BLOCK 15x20x40 CMS, INCLUYE: MATERIAL,	M2	38.71	\$ 693.72	\$ 27,086.16	38.71	38.71	0.00	0.00	\$ 0.00			
GBR93	FABRICACIÓN Y COLOCACIÓN DE TRABE T-1 DE 45x20	ML	4.30	\$ 2,041.78	\$ 8,779.65	4.30	4.30	0.00	0.00	\$ 0.00			
GBR94	FABRICACIÓN Y COLOCACIÓN DE TRABE T-2 DE 30x20	ML	8.60	\$ 1,443.58	\$ 12,414.79	8.60	8.60	0.00	0.00	\$ 0.00			
GP5033	FABRICACIÓN Y COLOCACIÓN DE CADENA DE	ML	7.75	\$ 675.54	\$ 5,235.44	7.75	7.75	0.00	0.00	\$ 0.00			
GP237	LOSA DE 10 CM DE ESPESOR CON CONCRETO F'C= DE	M2	44.29	\$ 1,157.81	\$ 51,279.39	44.29	44.29	0.00	0.00	\$ 0.00			
4 ALBANILERIA													
GP26	RELLENO COMPACTADO AL 95% CON BAILARINA EN	M3	9.80	\$ 293.70	\$ 2,878.26	9.80	9.80	0.00	0.00	\$ 0.00			
GP10	BANQUETAS DE 10 CMS DE ESPESOR CONCRETO	M2	49.00	\$ 579.15	\$ 28,378.35	49.00	49.00	0.00	0.00	\$ 0.00			
GP11	FABRICACIÓN DE RAMPA DE MINUSVALIDOS A BASE DE	PZA	1.00	\$ 3,326.16	\$ 3,326.16	1.00	1.00	0.00	0.00	\$ 0.00			
5 ACABADOS													
GP505	MURO DE BLOCK 15x20x40 CMS, INCLUYE: MATERIAL,	M2	9.00	\$ 699.72	\$ 6,297.48	8.50	0.00	0.00	8.50	\$ 5,947.62			
GP15566	APLANADO FINO 10MM ESP. CON MEZCLA MORTERO-	M2	79.90	\$ 459.85	\$ 36,742.02	79.90	0.00	0.00	79.90	\$ 36,742.02			
GP200	PINTURA VINILICA FONDO A DOS MANOS, Y PINTURA	M2	238.07	\$ 104.03	\$ 24,766.42	238.07	0.00	0.00	238.07	\$ 24,766.42			
GP108	IMPERMEABILIZACIÓN A BASE DE DOS CAPAS DE	M2	110.21	\$ 207.98	\$ 22,921.48	44.56	0.00	0.00	44.56	\$ 9,267.59			
GP3568	SUMINISTRO Y COLOCACIÓN DE VITROPISO INCLUYE:	M2	70.71	\$ 850.77	\$ 60,157.95	68.24	0.00	0.00	68.24	\$ 58,056.54			
GP3599	SUMINISTRO Y COLOCACIÓN DE ZOCLO DE 10 CMS	ML	55.47	\$ 260.63	\$ 14,457.15	55.47	0.00	0.00	55.47	\$ 14,457.15			
GP362	COLOCACION DE AZULEJO EN MUROS, INCLUYE:	M2	9.95	\$ 587.35	\$ 5,844.13	6.24	0.00	0.00	6.24	\$ 3,665.06			
GP29	DESINSTALACION DE BARANDAL EN PUERTAS Y	M2	1.00	\$ 1,617.44	\$ 1,617.44	1.00	0.00	0.00	1.00	\$ 1,617.44			
GP225	SUMINISTRO Y COLOCACIÓN DE CANCELERIA DE	M2	19.44	\$ 4,096.94	\$ 79,644.51	19.85	0.00	0.00	18.85	\$ 77,227.32			
GP252	SUMINISTRO Y COLOCACIÓN DE PUERTA DE 0.90 MTS X	PZA	2.00	\$ 8,174.37	\$ 16,348.74	2.00	0.00	0.00	2.00	\$ 16,348.74			
GP253	REHABILITACION DE PUERTA DE 0.90 MTS X 2.10 MTS,	PZA	3.00	\$ 2,935.98	\$ 8,807.94	3.00	0.00	0.00	3.00	\$ 8,807.94			
6 INSTALACIONES BASICAS													
GP657	SALIDA SANITARIA PARA WC CON TUBERIA DE 4"	SAL	1.00	\$ 1,703.57	\$ 1,703.57	1.00	0.00	0.00	1.00	\$ 1,703.57			
GP220	SALIDA SANITARIA PARA REGADERA CON TUBERIA DE 4"	SAL	1.00	\$ 1,606.46	\$ 1,606.46	1.00	0.00	0.00	1.00	\$ 1,606.46			
GP240	SALIDA SANITARIA PARA LAVABO CON TUBERIA DE 2"	SAL	1.00	\$ 1,545.50	\$ 1,545.50	1.00	0.00	0.00	1.00	\$ 1,545.50			
GP258	SALIDA SANITARIA PARA TAJA CON TUBERIA DE 2"	SAL	1.00	\$ 1,647.71	\$ 1,647.71	1.00	0.00	0.00	1.00	\$ 1,647.71			
GP246	ALIMENTACIÓN HIDRÁULICA PARA MUEBLE SANITARIO	SAL	4.00	\$ 616.84	\$ 2,467.36	4.00	0.00	0.00	4.00	\$ 2,467.36			
GP248	SUMINISTRO Y COLOCACIÓN DE WC INCLUYE: WC,	PZA	1.00	\$ 3,646.69	\$ 3,646.69	1.00	0.00	0.00	1.00	\$ 3,646.69			
GP249	SUMINISTRO Y COLOCACIÓN DE LAVABO DE EMPOTRAR	PZA	1.00	\$ 3,233.96	\$ 3,233.96	1.00	0.00	0.00	1.00	\$ 3,233.96			
GP259	SUMINISTRO Y COLOCACIÓN DE TAJA CON	PZA	1.00	\$ 3,233.96	\$ 3,233.96	1.00	0.00	0.00	1.00	\$ 3,233.96			

ELABORÓ

C. DENISE MACHADO OROZCO
REPRESENTANTE LEGAL

ING. JOSE RODOLFO CONTRERAS LOPEZ
COSTOS Y PRESUPUESTOS

AUTORIZO
ING. RUBIEL RINCON RAMOS
DIRECTOR DE O. P. D. U. Y E.



CONTRATISTA:		DENISSE MACHADO OROZCO		DEPENDENCIA:		DIRECCIÓN DE OBRAS PUBLICAS DESARROLLO URBANO Y ECOLOGIA		FECHA:		04/08/2025																			
DOMICILIO:		Calle. Const. Heriberto Jara N. 1961, Colonia: Loc. Libertad, C.P. 80180, Culiacán, Sinaloa, Código Postal: 80180				R.F.C.		MAOD870924MZ9.		2 de 2																			
DESGLASE DE CONCEPTOS DE ESTIMACIÓN										RINCON DE LOS MONTES		ESTIMACIÓN:		02 NORMAL															
LOCALIDAD:																													
DESCRIPCIÓN: REHABILITACIÓN DE DISPENSARIO MÉDICO EN LA COMUNIDAD DEL RINCÓN DE LOS MONTES, PERTENECIENTE A LA ALCALDÍA CENTRAL DEL MUNICIPIO DE BADIRAGUATO, SINALOA.																													
IMPORTE DE OBRA SIN IVA: \$541,504.43										IMPORTE DE ANTICIPO DE OBRA: \$219,850.80										IMPORTE TOTAL DE CONTRATO: \$628,145.14									
CLAVE	CONCEPTO	UNIDAD	CANT	P.U.	TOTAL	HASTA ESTA ESTIM	HASTA ESTIM ANTERIOR	EXCEDENTE	DE ESTA ESTIMACIÓN	IMPORTE																			
GP260	SUMINISTRO Y COLOCACIÓN DE REGADERA, INCLUYE:	PZA	1.00	\$ 1,150.94	\$ 1,150.94	1.00	0.00	0.00	1.00	\$ 1,150.94																			
GP338	SALIDA ELÉCTRICA PARA DE ALUMBRADO CON POLIFLEX	SAL	8.00	\$ 1,462.83	\$ 11,702.64	8.00	0.00	0.00	8.00	\$ 11,702.64																			
GP340	SALIDA ELÉCTRICA PARA APAGADOR CON POLIFLEX DE	SAL	7.00	\$ 901.03	\$ 6,307.21	7.00	0.00	0.00	7.00	\$ 6,307.21																			
GP226	SALIDA ELÉCTRICA PARA CONTACTO A BASE DE	SAL	12.00	\$ 1,263.72	\$ 15,164.65	9.00	0.00	0.00	9.00	\$ 11,373.48																			
GP178	SUMINISTRO Y COLOCACIÓN DE CENTRO DE CARGA Q8,	PZA	1.00	\$ 2,673.90	\$ 2,673.90	1.00	0.00	0.00	1.00	\$ 2,673.90																			
GP180	SUMINISTRO Y COLOCACIÓN DE INTERRUPTOR DE 1X20	PZA	2.00	\$ 452.31	\$ 904.62	2.00	0.00	0.00	2.00	\$ 904.62																			
GP228	LUMINARIA DE SOBREPONER EN TECHO, INCLUYE:	PZA	8.00	\$ 929.97	\$ 7,439.76	8.00	0.00	0.00	8.00	\$ 7,439.76																			
7	TRABAJOS FINALES									\$ -																			
GBR671	LETRERO INFORMATIVO ALUSIVO A LA OBRA FABRICADO	PZA	1.00	\$ 4,326.02	\$ 4,326.02	1.00	0.00	0.00	1.00	\$ 4,326.02																			
GP101	LIMPIEZA AL FINAL DE LA OBRA. INCLUYE: MANO DE	M2	154.91	\$ 25.11	\$ 3,889.79	154.91	0.00	0.00	154.91	\$ 3,889.79																			
										SUBTOTAL \$		325,757.41																	
										IVA \$		52,121.19																	
										TOTAL \$		377,878.60																	

ELABORÓ
C. DENISSE MACHADO OROZCO
REPRESNTANTE IFGAI

REVISÓ
ING. JOSE RODOLFO CONTRERAS LOPEZ
COSTOS Y PRESUPUESTOS

AUTORIZO
ING. RUBIEL RINCON RAMÓS
DIRECTOR DE O. P. D. U. Y. E.



VOLUMENES GENERADORES

CONTRATISTA:

DENISSE MACHADO OROZCO

REHABILITACIÓN DE DISPENSARIO MEDICO EN LA COMUNIDAD DEL RINCON DE LOS MONTES, PERTENECIENTE A LA ALCALDIA CENTRAL DEL MUNICIPIO DE BADIRAGUATO, SINALOA.

ESTIMACION

02 NORMAL

R.F.C. MAOD870924MZ9.

CLAVE	CONCEPTO	LOCALIZACIÓN		UNIDAD	LARGO	ANCHO	ALTO	PZA	TOTAL	OBSERVACIONES
		EJE	TRAMO							
5	ACABADOS									
GP235	MURO DE BLOCK 15x20x40 CMS, INCLUYE: MATERIAL, MANO DE OBRA Y HERRAMIENTA.			M2	2.50		3.40		8.50	
								TOTAL	8.50	
GP15566	APLANADO FINO 10MM ESP. CON MEZCLA MORTERO-ARENA 1:5 DE 0.00 A 3.00 MTS. DE ALTURA, INCLUYE: ELABORACION DE MARGAMASA, DESPERDICIOS, MATERIALES, MANO DE OBRA Y HERRAMIENTA			M2				AREA	197.81	
								TOTAL EJECUTADO	197.81	
								CONTRTADO	79.90	
								POR AJUSTE DE ESTIMACION	130.00	
GP200	PINTURA VINILICA FONDO A DOS MANOS, Y PINTURA FINAL A UNA MANO, INCLUYE: APLICACIÓN DE SELLADOR, MATERIALES, PREPARACIÓN DE LA SUPERFICIE, MANO DE OBRA, EQUIPO, HERRAMIENTA Y ANDAMIOS.			M2					238.07	
								TOTAL	238.07	
GP108	IMPERMEABILIZACION A BASE DE DOS CAPAS DE IMPERMEABILIZANTE ACRILICO ELASTOMERICO 7 AÑOS MOD. SETTIMO MCA, IMPAC O SIMILAR CON MALLA DE REFUERZO, INCLUYE: LIMPIEZA DE LA SUPERFICIE, SELLADO Y RESANE DE GRIETAS A BASE DE CEMENTO PLASTICO, FIBRA DE REFUERZO Y DOS CAPAS DE IMPERMEABILIZANTE.			M2					44.56	
								TOTAL	44.56	

ELABORO.
C.DENISSE MACHADO OROZCO
REPRESENTANTE LEGAL

REVISO.
ARQ.BRICEIDA GPE NIEBLAS MARTINEZ
SUPERVISOR

AUTORIZO.
ING.RUBIEL RINCON RAMOS
DIRECTOR DE O.P.D.U Y E.



VOLUMENES GENERADORES

CONTRATISTA:

DENISSE MACHADO OROZCO

REHABILITACIÓN DE DISPENSARIO MEDICO EN LA COMUNIDAD DEL RINCON DE
LOS MONTES, PERTENECIENTE A LA ALCALDIA CENTRAL DEL MUNICIPIO DE
BADIRAGUATO, SINALOA.

ESTIMACION

02 NORMAL

R.F.C. MAOD870924MZ9.

CLAVE	CONCEPTO	LOCALIZACIÓN		UNIDAD	LARGO	ANCHO	ALTO	PZA	TOTAL	OBSERVACIONES
		EJE	TRAMO							
GP3588	SUMINISTRO Y COLOCACIÓN DE VITROPISO INCLUYE: MATERIALES, RECORTES, ACARREOS, MANO DE OBRA, HERRAMIENTA Y EQUIPO.			M2					68.24	
								TOTAL	68.24	
GP3599	SUMINISTRO Y COLOCACIÓN DE ZOCLO DE 10 CMS INCLUYE: MATERIALES, RECORTES, ACARREOS, MANO DE OBRA, HERRAMIENTA Y EQUIPO.			ML					60.15	
								TOTAL EJECUTADO	60.15	
								ESTA EST	55.47	
GP362	COLOCACIÓN DE AZULEJO EN MUROS, INCLUYE: MATERIALES, MANO DE OBRA, HERRAMIENTA Y EQUIPO.			M2					6.24	
								TOTAL	6.24	
GP29	DESINTALACION DE BARANDAL EN PUERTAS Y VENTANAS INCLUYE: CORTES, ACARREOS, MATERIALES, EQUIPO, HERRAMIENTA Y MANO DE OBRA.			M2					27.92	
								TOTAL EJECUTADO	27.92	
								TOTAL	1.00	
GP30	SUMINISTRO Y COLOCACIÓN DE CANCELERIA DE ALUMINIO Y CRISTAL DE 6MM, INCLUYE: MATERIALES, MANO DE OBRA, INSTALACIÓN HERRAMIENTA Y EQUIPO.			M2					18.85	
								TOTAL	18.85	
GP225	SUMINISTRO Y COLOCACION DE PUERTA DE 0.90 MTS X 2.10 MTS, A BASE DE MARCO DE PERFIL 172 CAL 18 Y PERFIL 110 CAL. 18, CONTRAMARCO CON PERFIL 132 CAL 18, CAPERO CON PERFIL 135 CAL 18, Y LAMINA ESTRIADA CALIBRE 20, INCLUYE: FONDO, PINTURA, CHAPA, MATERIAL, MANO DE OBRA, HERRAMIENTA Y EQUIPO.			PZA					2.00	
								TOTAL	2.00	
GP252	REHABILITACION DE PUERTA DE 0.90 MTS X 2.10 MTS, INCLUYE: FONDO, PINTURA, CHAPA, MATERIAL, MANO DE OBRA, HERRAMIENTA Y EQUIPO.			PZA					4.00	
								TOTAL EJECUTADO	4.00	
								TOTAL	3.00	
6	INSTALACIONES BASICAS									
GP657	SALIDA SANITARIA PARA WC CON TUBERIA DE 4" SANITARIA HASTA REGISTRO SANITARIO, INCLUYE: CODOS, COPLES, MATERIALES, MANO DE OBRA, INSTALACIÓN HERRAMIENTA Y EQUIPO.			SAL					1.00	
								TOTAL	1.00	
GP220	SALIDA SANITARIA PARA REGADERA CON TUBERÍA DE 4" SANITARIA HASTA REGISTRO SANITARIO, INCLUYE: CODOS, COPLES, MATERIALES, MANO DE OBRA, INSTALACIÓN HERRAMIENTA Y EQUIPO.			SAL					1.00	
								TOTAL	1.00	
GP240	SALIDA SANITARIA PARA LAVABO CON TUBERIA DE 2" SANITARIA HASTA REGISTRO SANITARIO, INCLUYE: CODOS, COPLES, MATERIALES, MANO DE OBRA, INSTALACIÓN HERRAMIENTA Y EQUIPO.			SAL					1.00	
								TOTAL	1.00	
GP258	SALIDA SANITARIA PARA TARJA CON TUBERIA DE 2" SANITARIA HASTA REGISTRO SANITARIO, INCLUYE: CODOS, COPLES, MATERIALES, MANO DE OBRA, INSTALACIÓN HERRAMIENTA Y EQUIPO.			SAL					1.00	
								TOTAL	1.00	

ELABORO:
C.DENISSE MACHADO OROZCO
REPRESENTANTE LEGAL

REVISOR:
ARQ.BRICEIDA GPE NIEBLAS MARTINEZ
SUPERVISOR

ASPORTO:
ING.RUBIEL RINCON RAMOS
DIRECTOR DE O.P.D.U Y E.



VOLUMENES GENERADORES

CONTRATISTA:				REHABILITACIÓN DE DISPENSARIO MEDICO EN LA COMUNIDAD DEL RINCON DE LOS MONTES, PERTENECIENTE A LA ALCALDIA CENTRAL DEL MUNICIPIO DE BADIRAGUATO, SINALOA.							ESTIMACION
DENISSE MACHADO OROZCO											02 NORMAL
R.F.C. MAOD870924MZ9.											
CLAVE	CONCEPTO	LOCALIZACION		UNIDAD	LARGO	ANCHO	ALTO	PZA	TOTAL	OBSERVACIONES	
		EJE	TRAMO		EN METROS						
GP246	ALIMENTACION HIDRAULICA PARA MUEBLE SANITARIO CON TUBERIA DE CPVC AZUL DE 1/2" DESDE RAMALES. INCLUYE: TUBERIA, COPLES, CODOS, ADAPTADOR MACHO CON INSERTO DE METAL, LLAVE DE CONTROL, MATERIALES, MANO DE OBRA, INSTALACIÓN HERRAMIENTA Y EQUIPO.			SAL					4.00		
								TOTAL	4.00		
GP248	SUMINISTRO Y COLOCACION DE WC INCLUYE: WC, MANGUERA, ASIENTO, CUELLO DE CERA, MATERIALES, MANO DE OBRA, INSTALACIÓN, HERRAMIENTA Y EQUIPO.			PZA					1.00		
								TOTAL	1.00		
GP249	SUMINISTRO Y COLOCACION DE LAVABO DE EMPOTRAR INCLUYE: LAVABO, MANGUERA, MEZCLADORA RUGO DE 4", CESPOL, CONTRA DE PUSH, MATERIALES, MANO DE OBRA, INSTALACIÓN, HERRAMIENTA Y EQUIPO.			PZA					1.00		
								TOTAL	1.00		
GP259	SUMINISTRO Y COLOCACION DE TARJA CON ACCESORIOS. INCLUYE: TARJA, MANGUERA, MEZCLADORA, CESPOL, CANASTA Y CONTRA CANASTA, MATERIALES, MANO DE OBRA, INSTALACIÓN, HERRAMIENTA Y EQUIPO.			PZA					1.00		
								TOTAL	1.00		
GP260	SUMINISTRO Y COLOCACION DE REGADERA. INCLUYE: REGADERA, BRAZO DE EXTENSION, MANERALES MEZCLADORA, MATERIALES, MANO DE OBRA, INSTALACIÓN, HERRAMIENTA Y EQUIPO.			PZA					1.00		
								TOTAL	1.00		
GP338	SALIDA ELECTRICA PARA DE ALUMBRADO CON POLIFLEX DE 1/2", CABLE CAL.12; INCLUYE: ROSETA Y FOCO, MATERIALES, CABLEADO, DESPERDICIOS, PRUEBAS, MANO DE OBRA, EQUIPO, HERRAMIENTA Y TODO LO NECESARIO PARA SU CORRECTA EJECUCION Y FUNCIONAMIENTO.			SAL					8.00		
								TOTAL	8.00		
GP340	SALIDA ELECTRICA PARA APAGADOR CON POLIFLEX DE 1/2", CABLE CAL.12; INCLUYE: MATERIALES, CABLEADO, DESPERDICIOS, PRUEBAS, MANO DE OBRA, EQUIPO, HERRAMIENTA Y TODO LO NECESARIO PARA SU CORRECTA EJECUCION Y FUNCIONAMIENTO.			SAL					7.00		
								TOTAL	7.00		
GP226	SALIDA ELÉCTRICA PARA CONTACTO A BASE DE POLIDUCTO DE 13 MM., CON UN DESARROLLO DE 10 M, CON CABLE THW CAL. 12 Y 14 DESNUDO, LÍNEA ECONÓMICA, CON UNA CAJA CUADRADA GALVANIZADA DE 13 Y UNA CAJA CHALUPA GALVANIZADA, INCLUYE: UN CODO, CONTACTO Y PLACA.			SAL					9.00		
								TOTAL	9.00		

ELABORA:
C.DENISSE MACHADO OROZCO
REPRESENTANTE LEGAL

REVISÓ:
ARQ.BRICEIDA GPE NIEBLAS MARTINEZ
SUPERVISOR

AUTORIZO:
ING.RUBIEL RINCON RAMOS
DIRECTOR DE O.P.D.U.Y.E.



VOLUMENES GENERADORES



CONTRATISTA:				REHABILITACIÓN DE DISPENSARIO MEDICO EN LA COMUNIDAD DEL RINCON DE LOS MONTES, PERTENECIENTE A LA ALCALDIA CENTRAL DEL MUNICIPIO DE BADIRAGUATO, SINALOA.						ESTIMACION
DENISSE MACHADO OROZCO										02 NORMAL
R.F.C. MAOD870924MZ9.										
CLAVE	CONCEPTO	LOCALIZACIÓN		UNIDAD	LARGO	ANCHO	ALTO	PZA	TOTAL	OBSERVACIONES
		EJE	TRAMO							
GP178	SUMINISTRO Y COLOCACIÓN DE CENTRO DE CARGA Q8, INCLUYE: MANO DE OBRA, HERRAMIENTA Y EQUIPO.			PZA					1.00	
								TOTAL	1.00	
GP180	SUMINISTRO Y COLOCACIÓN DE INTERRUPTOR DE 1X20 SQUARD, INCLUYE: MANO DE OBRA, HERRAMIENTA Y EQUIPO.			PZA					2.00	
								TOTAL	2.00	
GP228	LUMINARIA DE SOBREPONER EN TECHO. INCLUYE: SUMINISTRO, COLOCACIÓN Y TODO LO NECESARIO PARA SU CORRECTA EJECUCIÓN.			PZA					8.00	
								TOTAL	8.00	
7	TRABAJOS FINALES									
GP44	LETRERO INFORMATIVO ALUSIVO A LA OBRA FABRICADO CON PTR VER PLANO, INCLUYE: INFORMACIÓN DE LA OBRA, PATAS DE METAL COLADA CON CONCRETO HECHO EN OBRA DE F'C=150 KG/CM2, MATERIALES, MANO DE OBRA, HERRAMIENTA Y EQUIPO.			PZA				1.00	1.00	
								TOTAL	1.00	
GP80	LIMPIEZA AL FINAL DE LA OBRA. INCLUYE: MANO DE OBRA, HERRAMIENTA Y EQUIPO.			PZA					154.91	
								TOTAL	154.91	

ELABORÓ:
C.DENISSE MACHADO OROZCO
REPRESENTANTE LEGAL


REVISÓ:-
ARQ.BRICEIDA GPE NIEBLAS MARTINEZ
SUPERVISOR

AUTORIZÓ:-
ING.RUBIEL RINCON RAMOS
DIRECTOR DE O.P.D.U.Y.E.


	
CONTRATISTA:	DEPENDENCIA:
DENISSE MACHADO OROZCO	DIRECCION DE OBRAS PUBLICAS, DESARROLLO URBANO Y ECOLOGIA
DOMICILIO:	Calle. Const. Heriberto Jara N. 1961, Colonia: Loc. Libertad, C.P. 80180, Culiacán, Sinaloa, Código Postal: 80180
R.F.C.	MAOD870924MZ9.
OBRA:	REHABILITACIÓN DE DISPENSARIO MÉDICO EN LA COMUNIDAD DEL RINCÓN DE LOS MONTES, PERTENECIENTE A LA ALCALDÍA CENTRAL DEL MUNICIPIO DE BADIRAGUATO, SINALOA.
CROQUIS ESTIMACION:	
CLAVE	CONCEPTO
5	ACABADOS
GP505	MURO DE BLOCK 15x20x40 CMS. INCLUYE: MATERIAL, MANO DE OBRA Y HERRAMIENTA.
GP15566	APLANADO FINO 10MM ESP. CON MEZCLA MORTERO-ARENA 1:5 DE 0.00 A 3.00 MTS. DE ALTURA, INCLUYE: ELABORACION DE MARGAMASA,
GP200	PINTURA VINILICA FONDO A DOS MANOS, Y PINTURA FINAL A UNA MANO, INCLUYE: APLICACIÓN DE SELLADOR, MATERIALES, PREPARACIÓN DE LA
GP108	IMPERMEABILIZACION A BASE DE DOS CAPAS DE IMPERMEABILIZANTE ACRILICO ELASTOMERICO 7 AÑOS MOD. SETTIMO MCA. IMPAC O SIMILAR

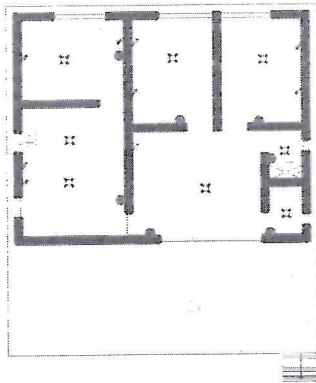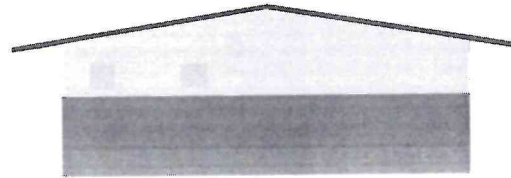


FACHADA LATERAL DERECHA

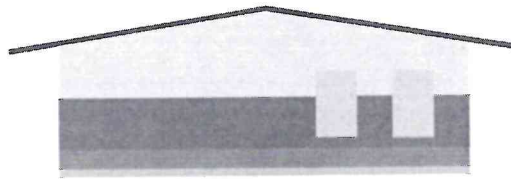

FACHADA LATERAL IZQUIERDA

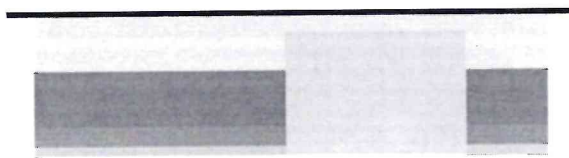

FACHADA FRONTAL

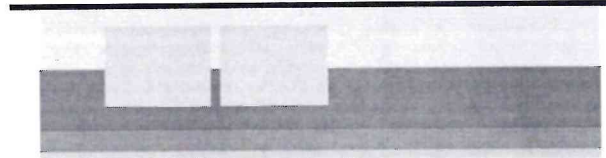

FACHADA POSTERIOR

ELABORO.-

C. DENISSE MACHADO OROZCO
REPRESENTANTE LEGAL

REVISO.-



ARQ. BRICEIDA GPE NIEBLAS MARTINEZ
SUPERVISOR

AUTORIZO.-


ING. RUBIEL RINCON RAMOS
DIRECTOR O. P. D. U. Y E.

	
CONTRATISTA:	DEPENDENCIA:
DENISSE MACHADO OROZCO	DIRECCION DE OBRAS PUBLICAS, DESARROLLO URBANO Y ECOLOGIA
DOMICILIO:	Calle, Const. Heriberto Jara N. 1961, Colonia: Loc. Libertad, C.P. 80180, Culiacán, Sinaloa, Código Postal: 80180
R.F.C.	MAOD870924MZ9.
OBRA:	REHABILITACIÓN DE DISPENSARIO MÉDICO EN LA COMUNIDAD DEL RINCÓN DE LOS MONTES, PERTENECIENTE A LA ALCALDÍA CENTRAL DEL MUNICIPIO DE BADIRAGUATO, SINALOA.


CROQUIS ESTIMACION:	
GP3588	SUMINISTRO Y COLOCACIÓN DE VITROPISO INCLUYE: MATERIALES, RECORTES, ACARREOS, MANO DE OBRA, HERRAMIENTA Y EQUIPO.
GP3599	SUMINISTRO Y COLOCACIÓN DE ZOCLO DE 10 CMS INCLUYE: MATERIALES, RECORTES, ACARREOS, MANO DE OBRA, HERRAMIENTA Y EQUIPO.
GP362	COLOCACIÓN DE AZULEJO EN MUROS, INCLUYE: MATERIALES, MANO DE OBRA, HERRAMIENTA Y EQUIPO.
GP29	DESINTALACION DE BARANDAL EN PUERTAS Y VENTANAS INCLUYE: CORTES, ACARREOS, MATERIALES, EQUIPO, HERRAMIENTA Y MANO DE OBRA
GP225	SUMINISTRO Y COLOCACIÓN DE CANCELERIA DE ALUMINIO Y CRISTAL DE 6MM, INCLUYE: MATERIALES, MANO DE OBRA, INSTALACIÓN
GP252	SUMINISTRO Y COLOCACIÓN DE PUERTA DE 0.90 MTS X 2.10 MTS, A BASE DE MARCO DE PERFIL 172 CAL 18 Y PERFIL 110 CAL. 18, CONTRAMARCO
GP253	REHABILITACION DE PUERTA DE 0.90 MTS X 2.10 MTS, INCLUYE: FONDO, PINTURA, CHAPA, MATERIAL, MANO DE OBRA, HERRAMIENTA Y EQUIPO.

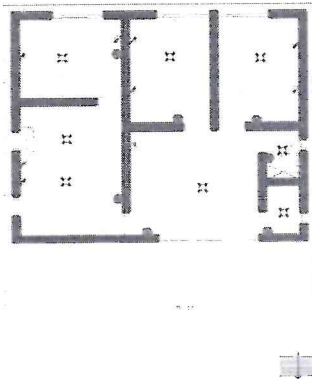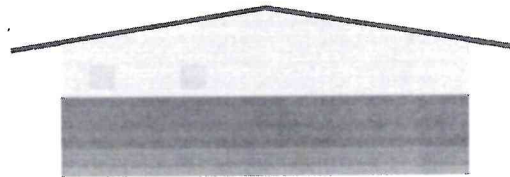


FACHADA LATERAL DERECHA

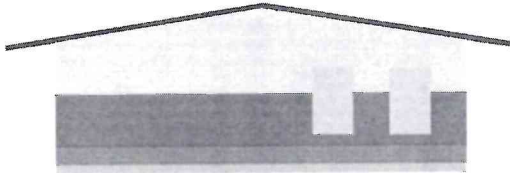

FACHADA LATERAL IZQUIERDA

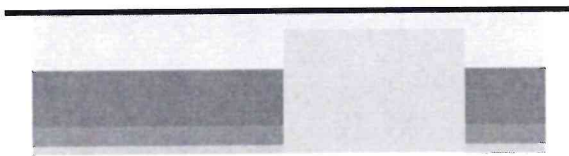

FACHADA FRONTAL

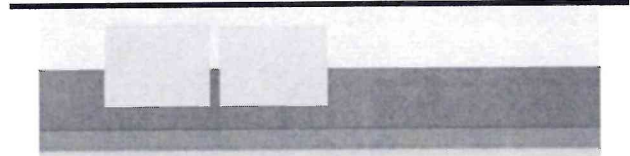

FACHADA POSTERIOR

ELABORO.-

C. DENISSE MACHADO OROZCO
REPRESENTANTE LEGAL

REVISO.-


Brsd
ARQ. BRICEIDA GPE NIEBLAS MARTINEZ
SUPERVISOR

AUTORIZO.-

ING. RUBIEL RINCON RAMOS
DIRECTOR O. P. D. U. Y E.

	
CONTRATISTA:	DEPENDENCIA:
DENISSE MACHADO OROZCO	DIRECCION DE OBRAS PUBLICAS, DESARROLLO URBANO Y ECOLOGIA
DOMICILIO:	Calle. Const. Heriberto Jara N. 1961, Colonia: Loc. Libertad, C.P. 80180, Culiacán, Sinaloa, Código Postal: 80180
R.F.C.	MAOD870924MZ9.
OBRA:	REHABILITACIÓN DE DISPENSARIO MÉDICO EN LA COMUNIDAD DEL RINCÓN DE LOS MONTES, PERTENECIENTE A LA ALCALDÍA CENTRAL DEL MUNICIPIO DE BADIRAGUATO, SINALOA.

CROQUIS ESTIMACION:	
6	INSTALACIONES BÁSICAS
GP657	SALIDA SANITARIA PARA WC CON TUBERÍA DE 4" SANITARIA HASTA REGISTRO SANITARIO, INCLUYE: CODOS, COPLES, MATERIALES, MANO DE
GP220	SALIDA SANITARIA PARA REGADERA CON TUBERÍA DE 4" SANITARIA HASTA REGISTRO SANITARIO, INCLUYE: CODOS, COPLES, MATERIALES, MANO
GP240	SALIDA SANITARIA PARA LAVABO CON TUBERÍA DE 2" SANITARIA HASTA REGISTRO SANITARIO, INCLUYE: CODOS, COPLES, MATERIALES, MANO DE
GP258	SALIDA SANITARIA PARA TARJA CON TUBERÍA DE 2" SANITARIA HASTA REGISTRO SANITARIO, INCLUYE: CODOS, COPLES, MATERIALES, MANO DE
GP246	ALIMENTACIÓN HIDRÁULICA PARA MUEBLE SANITARIO CON TUBERÍA DE CPVC AZUL DE 1/2" DESDE RAMALES, INCLUYE: TUBERÍA, COPLES,
GP248	SUMINISTRO Y COLOCACIÓN DE WC INCLUYE: WC, MANGUERA, ASIENTO, CUELLO DE CERA, MATERIALES, MANO DE OBRA, INSTALACIÓN,

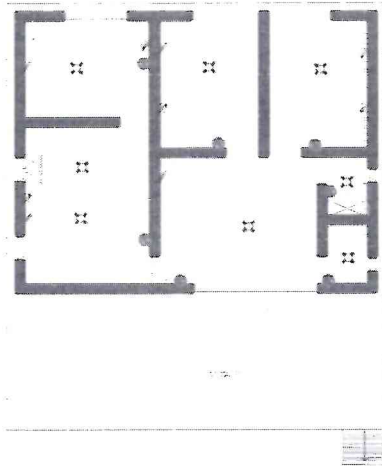

ELABORO.-

C. DENISSE MACHADO OROZCO
REPRESENTANTE LEGAL


REVISO.-

ARQ. BRICEIDA GPE NIEBLAS MARTINEZ
SUPERVISOR

AUTORIZO.-

ING. RUBIEL RINCON RAMOS
DIRECTOR O. P..D. U. Y E.

	
CONTRATISTA:	DEPENDENCIA:
DENISSE MACHADO OROZCO	DIRECCION DE OBRAS PUBLICAS, DESARROLLO URBANO Y ECOLOGIA
DOMICILIO:	Calle. Const. Heriberto Jara N. 1961,
R.F.C.	Colonia: Loc. Libertad, C.P. 80180, Culiacán, Sinaloa, Código Postal: 80180
OBRA:	MAOD870924MZ9.
REHABILITACIÓN DE DISPENSARIO MÉDICO EN LA COMUNIDAD DEL RINCÓN DE LOS MONTES, PERTENECIENTE A LA ALCALDÍA CENTRAL DEL MUNICIPIO DE BADERAGUATO, SINALOA.	
CROQUIS ESTIMACION:	
GP249	SUMINISTRO Y COLOCACIÓN DE LAVABO DE EMPOTRAR INCLUYE: LAVABO, MANGUERA, MEZCLADORA RUGO DE 4", CESPOL, CONTRA DE PUSH,
GP259	SUMINISTRO Y COLOCACIÓN DE TARJA CON ACCESORIOS, INCLUYE: TARJA, MANGUERA, MEZCLADORA, CESPOL, CANASTA Y CONTRA CANASTA,
GP260	SUMINISTRO Y COLOCACIÓN DE REGADERA, INCLUYE: REGADERA, BRAZO DE EXTENSIÓN, MANERALES MEZCLADORA, MATERIALES, MANO DE
GP338	SALIDA ELÉCTRICA PARA DE ALUMBRADO CON POLIFLEX DE 1/2", CABLE CAL.12; INCLUYE: ROSETA Y FOCO, MATERIALES, CABLEADO,
GP340	SALIDA ELECTRICA PARA APAGADOR CON POLIFLEX DE 1/2", CABLE CAL.12; INCLUYE: MATERIALES, CABLEADO, DESPERDICIOS, PRUEBAS, MANO
GP226	SALIDA ELÉCTRICA PARA CONTACTO A BASE DE POLIDUCTO DE 13 MM., CON UN DESARROLLO DE 10 M, CON CABLE THW CAL. 12 Y 14 DESNUDO,
GP178	SUMINISTRO Y COLOCACIÓN DE CENTRO DE CARGA Q8, INCLUYE: MANO DE OBRA, HERRAMIENTA Y EQUIPO.
GP180	SUMINISTRO Y COLOCACIÓN DE INTERRUPTOR DE 1x20 SQUARD, INCLUYE: MANO DE OBRA, HERRAMIENTA Y EQUIPO.
GP228	LUMINARIA DE SOBREPONER EN TECHO, INCLUYE: SUMINISTRO, COLOCACIÓN Y TODO LO NECESARIO PARA SU CORRECTA EJECUCIÓN.

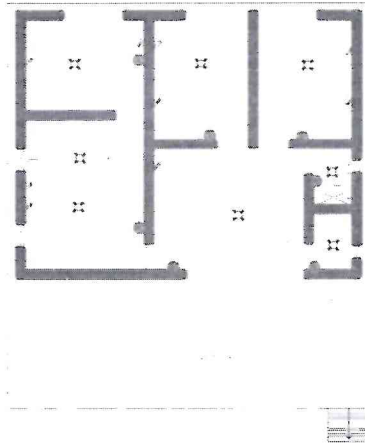

ELABORO:

C. DENISSE MACHADO OROZCO
REPRESENTANTE LEGAL


REVISO.-

ARQ. BRICEIDA GPE NIEBLAS MARTINEZ
SUPERVISOR

AUTORIZO.-

ING. RUBIEL RINCON RAMOS
DIRECTOR O. P..D. U. Y E.

	
CONTRATISTA:	DEPENDENCIA:
DENISSE MACHADO OROZCO	DIRECCION DE OBRAS PUBLICAS, DESARROLLO URBANO Y ECOLOGIA
DOMICILIO:	Calle. Const. Heriberto Jara N. 1961, Colonia: Loc. Libertad, C.P. 80180, Culiacán, Sinaloa, Código Postal: 80180
R.F.C:	MAOD870924MZ9.
OBRA:	REHABILITACIÓN DE DISPENSARIO MÉDICO EN LA COMUNIDAD DEL RINCÓN DE LOS MONTES, PERTENECIENTE A LA ALCALDÍA CENTRAL DEL MUNICIPIO DE BADIRAGUATO, SINALOA.
CROQUIS ESTIMACION:	
7	TRABAJOS FINALES
GBR671	LETRERO INFORMATIVO ALUSIVO A LA OBRA FABRICADO CON PTR VER PLANO, INCLUYE: INFORMACIÓN DE LA OBRA, PATAS DE METAL COLADA
GP101	LIMPIEZA AL FINAL DE LA OBRA. INCLUYE: MANO DE OBRA, HERRAMIENTA Y EQUIPO.

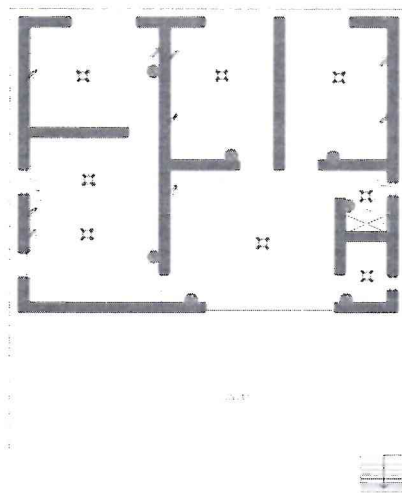

ELABORO

C. DENISSE MACHADO OROZCO
REPRESENTANTE LEGAL

REVISO.-

Brso

ARQ. BRICEIDA GPE NIEBLAS MARTINEZ
SUPERVISOR

AUTORIZO.-


ING. RUBIEL RINCON RAMOS
DIRECTOR O. P..D. U. Y E.

DENISSE MACHADO OROZCO




OBRA:	REHABILITACIÓN DE DISPENSARIO MÉDICO EN LA COMUNIDAD DEL RINCÓN DE LOS MONTES, PERTENECIENTE A LA ALCALDÍA CENTRAL DEL MUNICIPIO DE BADIRAGUATO, SINALOA.
ESTIMACIÓN:	02 NORMAL

REPORTE FOTOGRAFICO DE ESTIMACION	
ACABADOS	
5	
GP505	MURO DE BLOCK 15x20x40 CMS, INCLUYE: MATERIAL, MANO DE OBRA Y HERRAMIENTA.
GP15566	APLANADO FINO 10MM ESP. CON MEZCLA MORTERO-ARENA 1:5 DE 0.00 A 3.00 MTS. DE ALTURA, INCLUYE: ELABORACION DE MARGAMASA, DESPERDICIOS, MATERIALES,
GP200	PINTURA VINILICA FONDO A DOS MANOS, Y PINTURA FINAL A UNA MANO, INCLUYE: APLICACIÓN DE SELLADOR, MATERIALES, PREPARACIÓN DE LA SUPERFICIE, MANO DE
GP108	IMPERMEABILIZACIÓN A BASE DE DOS CAPAS DE IMPERMEABILIZANTE ACRILICO ELASTOMERICO 7 AÑOS MOD. SETTIMO MCA. IMPAC O SIMILAR CON MALLA DE REFUERZO,

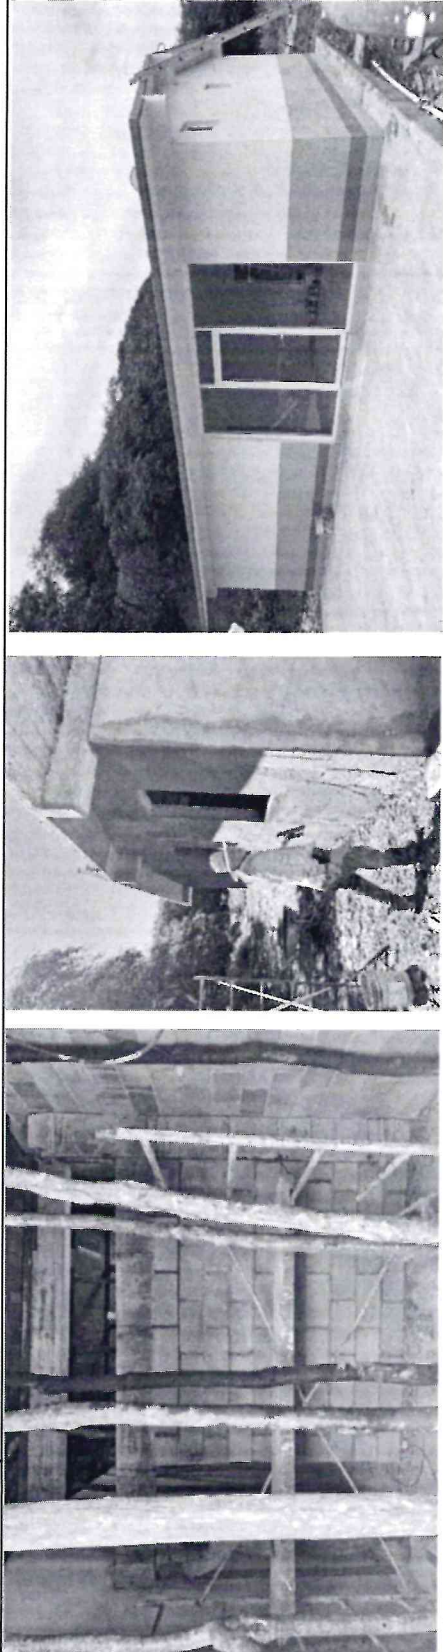

ELABORO

C. DENISSE MACHADO OROZCO
REPRESENTANTE LEGAL

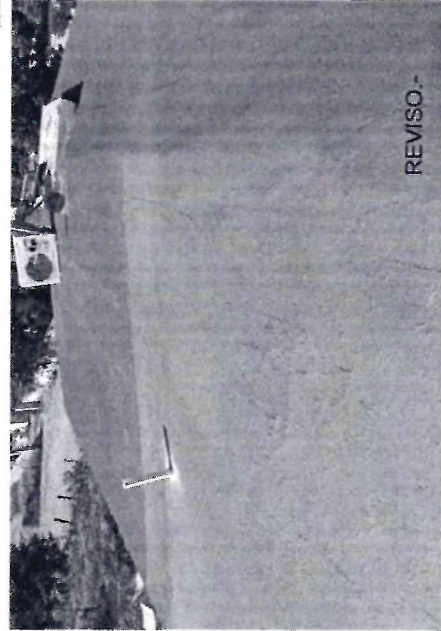

REVISO.-

ARQ.BRICEIDA GPE NIEBLAS MARTINEZ
SUPERVISOR





AUTORIZO.-
ING. RUBIEL RINCON RAMOS
DIRECTOR DE O.P.D.U. Y E.

DENISSE MACHADO OROZCO



OBRA:	REHABILITACIÓN DE DISPENSARIO MÉDICO EN LA COMUNIDAD DEL RINCÓN DE LOS MONTES, PERTENECIENTE A LA ALCALDÍA CENTRAL DEL MUNICIPIO DE BADIRAGUATO, SINALOA.
ESTIMACIÓN:	02 NORMAL

REPORTE FOTOGRAFICO DE ESTIMACION	
GP3588	SUMINISTRO Y COLOCACIÓN DE VITROPISO INCLUYE: MATERIALES, RECORTES, ACARREOS, MANO DE OBRA, HERRAMIENTA Y EQUIPO.
GP3599	SUMINISTRO Y COLOCACIÓN DE ZOCLO DE 10 CMS INCLUYE: MATERIALES, RECORTES, ACARREOS, MANO DE OBRA, HERRAMIENTA Y EQUIPO.
GP362	COLOCACIÓN DE AZULEJO EN MUROS, INCLUYE: MATERIALES, MANO DE OBRA, HERRAMIENTA Y EQUIPO.
GP29	DESINTALACION DE BARANDAL EN PUERTAS Y VENTANAS INCLUYE: CORTES, ACARREOS, MATERIALES, EQUIPO, HERRAMIENTA Y MANO DE OBRA.
GP225	SUMINISTRO Y COLOCACIÓN DE CANCELERIA DE ALUMINIO Y CRISTAL DE 6MM, INCLUYE: MATERIALES, MANO DE OBRA, INSTALACIÓN HERRAMIENTA Y EQUIPO.
GP252	SUMINISTRO Y COLOCACIÓN DE PUERTA DE 0.90 MTS X 2.10 MTS, A BASE DE MARCO DE PERFIL 172 CAL 18 Y PERFIL 110 CAL. 18, CONTRAMARCO CON PERFIL 132 CAL 18,
GP253	REHABILITACION DE PUERTA DE 0.90 MTS X 2.10 MTS, INCLUYE: FONDO, PINTURA, CHAPA, MATERIAL, MANO DE OBRA, HERRAMIENTA Y EQUIPO.

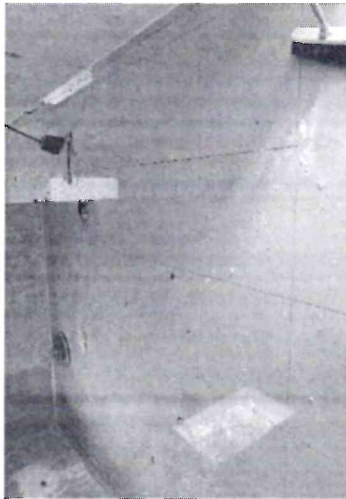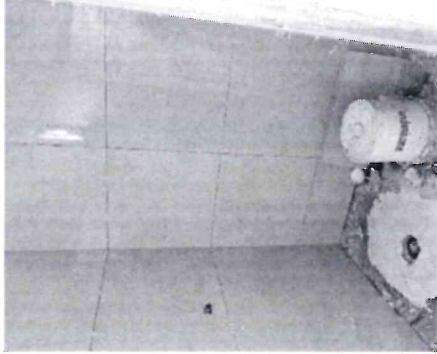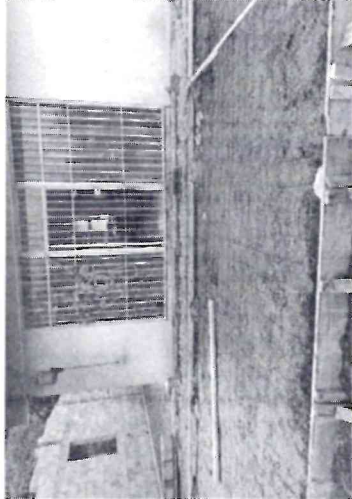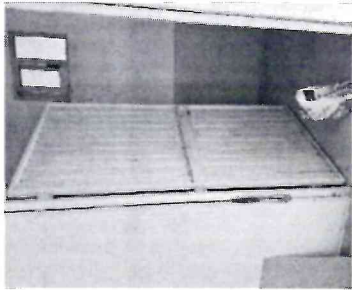

ELABORO:

C. DENISSE MACHADO OROZCO
REPRESENTANTE LEGAL

REVISO.-

ARQ.BRICEIDA GPE NIEBLAS MARTINEZ
SUPERVISOR




AUTORIZO.-

ING. RUBIEL RINCON RAMOS
DIRECTOR DE O.P.D.U. Y E.

DENISSE MACHADO OROZCO



OBRA:		REHABILITACIÓN DE DISPENSARIO MÉDICO EN LA COMUNIDAD DEL RINCÓN DE LOS MONTES, PERTENECIENTE A LA ALCALDÍA CENTRAL DEL MUNICIPIO DE BADIRAGUATO, SINALOA.
ESTIMACION:		02 NORMAL
REPORTE FOTOGRAFICO DE ESTIMACION		
INSTALACIONES BASICAS		
6		
GP657	SALIDA SANITARIA PARA WC CON TUBERÍA DE 4" SANITARIA HASTA REGISTRO SANITARIO, INCLUYE: CODOS, COPLES, MATERIALES, MANO DE OBRA, INSTALACIÓN	
GP220	SALIDA SANITARIA PARA REGADERA CON TUBERÍA DE 4" SANITARIA HASTA REGISTRO SANITARIO, INCLUYE: CODOS, COPLES, MATERIALES, MANO DE OBRA, INSTALACIÓN	
GP240	SALIDA SANITARIA PARA LAVABO CON TUBERÍA DE 2" SANITARIA HASTA REGISTRO SANITARIO, INCLUYE: CODOS, COPLES, MATERIALES, MANO DE OBRA, INSTALACIÓN	
GP258	SALIDA SANITARIA PARA TARJA CON TUBERÍA DE 2" SANITARIA HASTA REGISTRO SANITARIO, INCLUYE: CODOS, COPLES, MATERIALES, MANO DE OBRA, INSTALACIÓN	

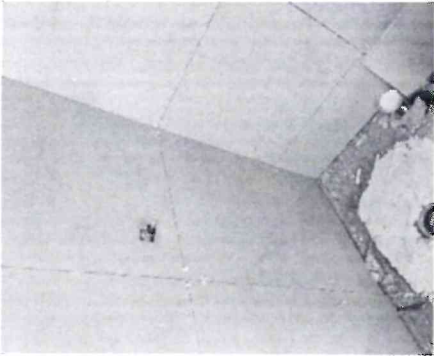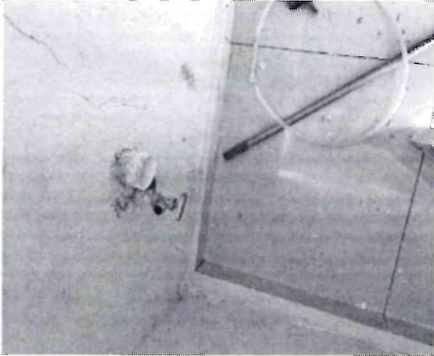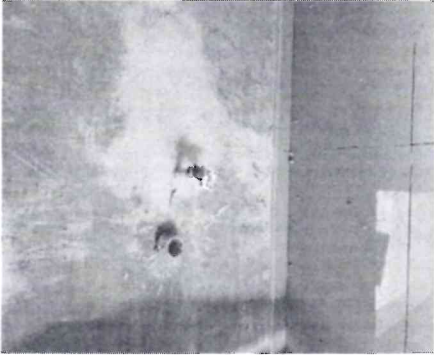

ELABORO.-

C. DENISSE MACHADO OROZCO
REPRESENTANTE LEGAL

REVISO.-

ARQ.BRICEIDA GPE NIEBLAS MARTINEZ
SUPERVISOR

AUTORIZO.-

ING. RUBIEL RINCON RAMOS
DIRECTOR DE O.P.D.U. Y E.

DENISSE MACHADO OROZCO



OBRA:	REHABILITACIÓN DE DISPENSARIO MÉDICO EN LA COMUNIDAD DEL RINCÓN DE LOS MONTES, PERTENECIENTE A LA ALCALDÍA CENTRAL DEL MUNICIPIO DE BADIRAGUATO, SINALOA.
ESTIMACION:	02 NORMAL

REPORTE FOTOGRAFICO DE ESTIMACION

GP246	ALIMENTACIÓN HIDRÁULICA PARA MUEBLE SANITARIO CON TUBERÍA DE CPVC AZUL DE 1/2" DESDE RAMALES, INCLUYE: TUBERÍA, COPLES, CODOS, ADAPTADOR MACHO CON
GP248	SUMINISTRO Y COLOCACIÓN DE WC INCLUYE: WC, MANGUERA, ASIENTO, CUELLO DE CERA, MATERIALES, MANO DE OBRA, INSTALACIÓN, HERRAMIENTA Y EQUIPO.
GP249	SUMINISTRO Y COLOCACIÓN DE LAVABO DE EMPOTRAR INCLUYE: LAVABO, MANGUERA, MEZCLADORA RUGO DE 4", CESPOL, CONTRA DE PUSH, MATERIALES, MANO DE OBRA,
GP259	SUMINISTRO Y COLOCACIÓN DE TARIA CON ACCESORIOS, INCLUYE: TARJA, MANGUERA, MEZCLADORA, CESPOL, CANASTA Y CONTRA CANASTA, MATERIALES, MANO DE OBRA,
GP260	SUMINISTRO Y COLOCACIÓN DE REGADERA, INCLUYE: REGADERA, BRAZO DE EXTENSIÓN, MANERALES MEZCLADORA, MATERIALES, MANO DE OBRA, INSTALACIÓN,

ELABORO:-

C. DENISSE MACHADO OROZCO
REPRESENTANTE I.F.C.A.I

REVISO:-

ARQ. BRICEIDA GPE NIEBLAS MARTINEZ
SUPERVISOR





AUTORIZO:-

ING. RUBIEL RINCON RAMOS
DIRECTOR DE O.P.D.U. Y E.

DENISSE MACHADO OROZCO



OBRA:		REHABILITACIÓN DE DISPENSARIO MÉDICO EN LA COMUNIDAD DEL RINCÓN DE LOS MONTES, PERTENECIENTE A LA ALCALDÍA CENTRAL DEL MUNICIPIO DE BADIRAGUATO, SINALOA.
ESTIMACION:		02 NORMAL
REPORTE FOTOGRÁFICO DE ESTIMACIÓN		
GP338	SALIDA ELÉCTRICA PARA DE ALUMBRADO CON POLIFLEX DE 1/2", CABLE CAL.12; INCLUYE: ROSETA Y FOCO, MATERIALES, CABLEADO, DESPERDICIOS, PRUEBAS, MANO DE OBRA,	
GP340	SALIDA ELÉCTRICA PARA APAGADOR CON POLIFLEX DE 1/2", CABLE CAL.12; INCLUYE: MATERIALES, CABLEADO, DESPERDICIOS, PRUEBAS, MANO DE OBRA, EQUIPO,	
GP226	SALIDA ELÉCTRICA PARA CONTACTO A BASE DE POLIDUCTO DE 13 MM., CON UN DESARROLLO DE 10 M, CON CABLE THW CAL. 12 Y 14 DESNUDO, LÍNEA ECONÓMICA, CON UNA	
GP178	SUMINISTRO Y COLOCACIÓN DE CENTRO DE CARGA Q8, INCLUYE: MANO DE OBRA, HERRAMIENTA Y EQUIPO.	
GP180	SUMINISTRO Y COLOCACIÓN DE INTERRUPTOR DE 1X20 SQUARD, INCLUYE: MANO DE OBRA, HERRAMIENTA Y EQUIPO.	
GP228	LUMINARIA DE SOBREPONER EN TECHO, INCLUYE: SUMINISTRO, COLOCACIÓN Y TODO LO NECESARIO PARA SU CORRECTA EJECUCIÓN.	

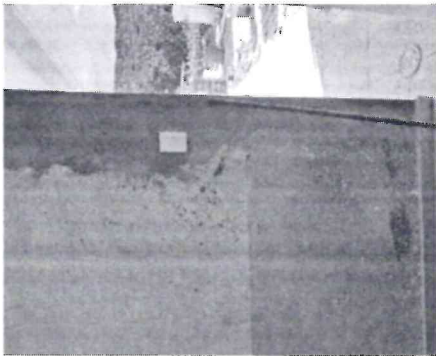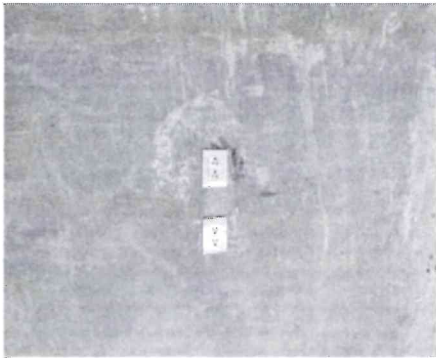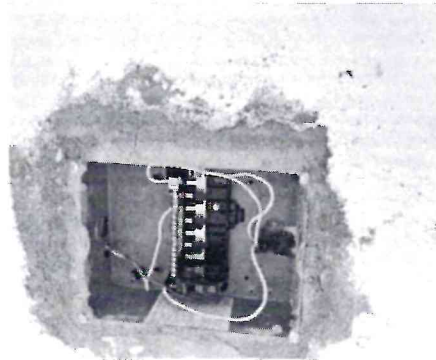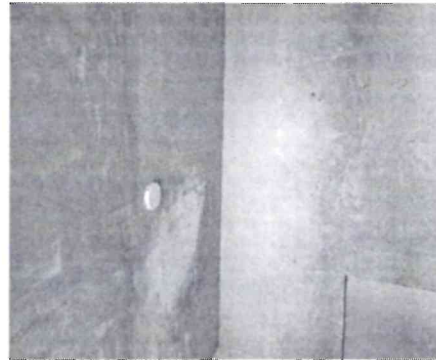

ELABORO.-

C. DENISSE MACHADO OROZCO
REPRESENTANTE LEGAL

REVISO.-

ARQ. BRICEIDA GPE NIEBLAS MARTINEZ
SUPERVISOR

AUTORIZO.-

ING. RUBIEL RINCON RAMOS
DIRECTOR DE O.P.D.U. Y E.

BBVA

Fecha y hora de consulta

21/08/2025 9:06:34 PM

Contrato

Nombre del Cliente

00798320

MUNICIPIO DE BADIRAGUATO

BBVA Net Cash - Pagos Mismo Banco

Operación autorizada



Datos del firmante

Usuario: ADMIN1

Poder: 100%

Datos de la operación

Tipo de operación: Pago Mismo Banco

Descripción: EST 02 NOR AD 004

Importe de la operación: 233,201.60 MXP

Cuenta de retiro: 0124174836

Cuenta de depósito: 0488130388

Divisa de la cuenta: MXP

Divisa de la cuenta: MXP

Titular de la cuenta: MUNICIPIO DE BADIRAG UATO

Titular de la cuenta: DENISSE MACHADO OROZCO

Fecha de creación: 21/08/2025

Fecha de aplicación: 21/08/2025

Hora: 21:06:32

Instrumento de seguridad: ASD 6551749382

Motivo de pago: EST 02 NOR AD 004

Datos de confirmación de la transferencia

Folio de firma: 0006839023

Folio único: I323202508212106320006839030

Estado operación

Porcentaje firmado: 100%

Estado: Operado

Detalle de firmas

Acción	Usuario	Porcentaje aportado	Fecha
CREO	ADMIN1	--- %	21/08/2025
FIRMO	ADMIN1	100 %	21/08/2025