



H. AYUNTAMIENTO
DE CULIACAN

PROYECTO:
MANTENIMIENTO DEL SISTEMA DE
ALUMBRADO PÚBLICO EN
SINDICATURAS DEL MUNICIPIO DE
CULIACÁN, SINALOA. (SEGUNDA
ETAPA)

CULIACAN, SINALOA.

CONTENIDO:

-HIGUERAS DE ABUYA

OBSERVACIONES:



LIC. MIGUEL ANGEL GONZALES CERVANTES
PRESIDENTE MUNICIPAL

ING. JAVIER MASCAREÑO QUINONEZ
DIRECTOR DE OBRAS PUBLICAS

ELABORO:

REVISO:

UNIDAD DE EVALUACION TECNICA

CLAVE PRESUPUESTO:

ALUMZIPUBCULIACAN

COORDENADAS GEOGRAFICAS:

ESCALA:

S/ESC.


FECHA:

2021

ARCHIVO:

NUMERO DE PLANO:

5 DE 18

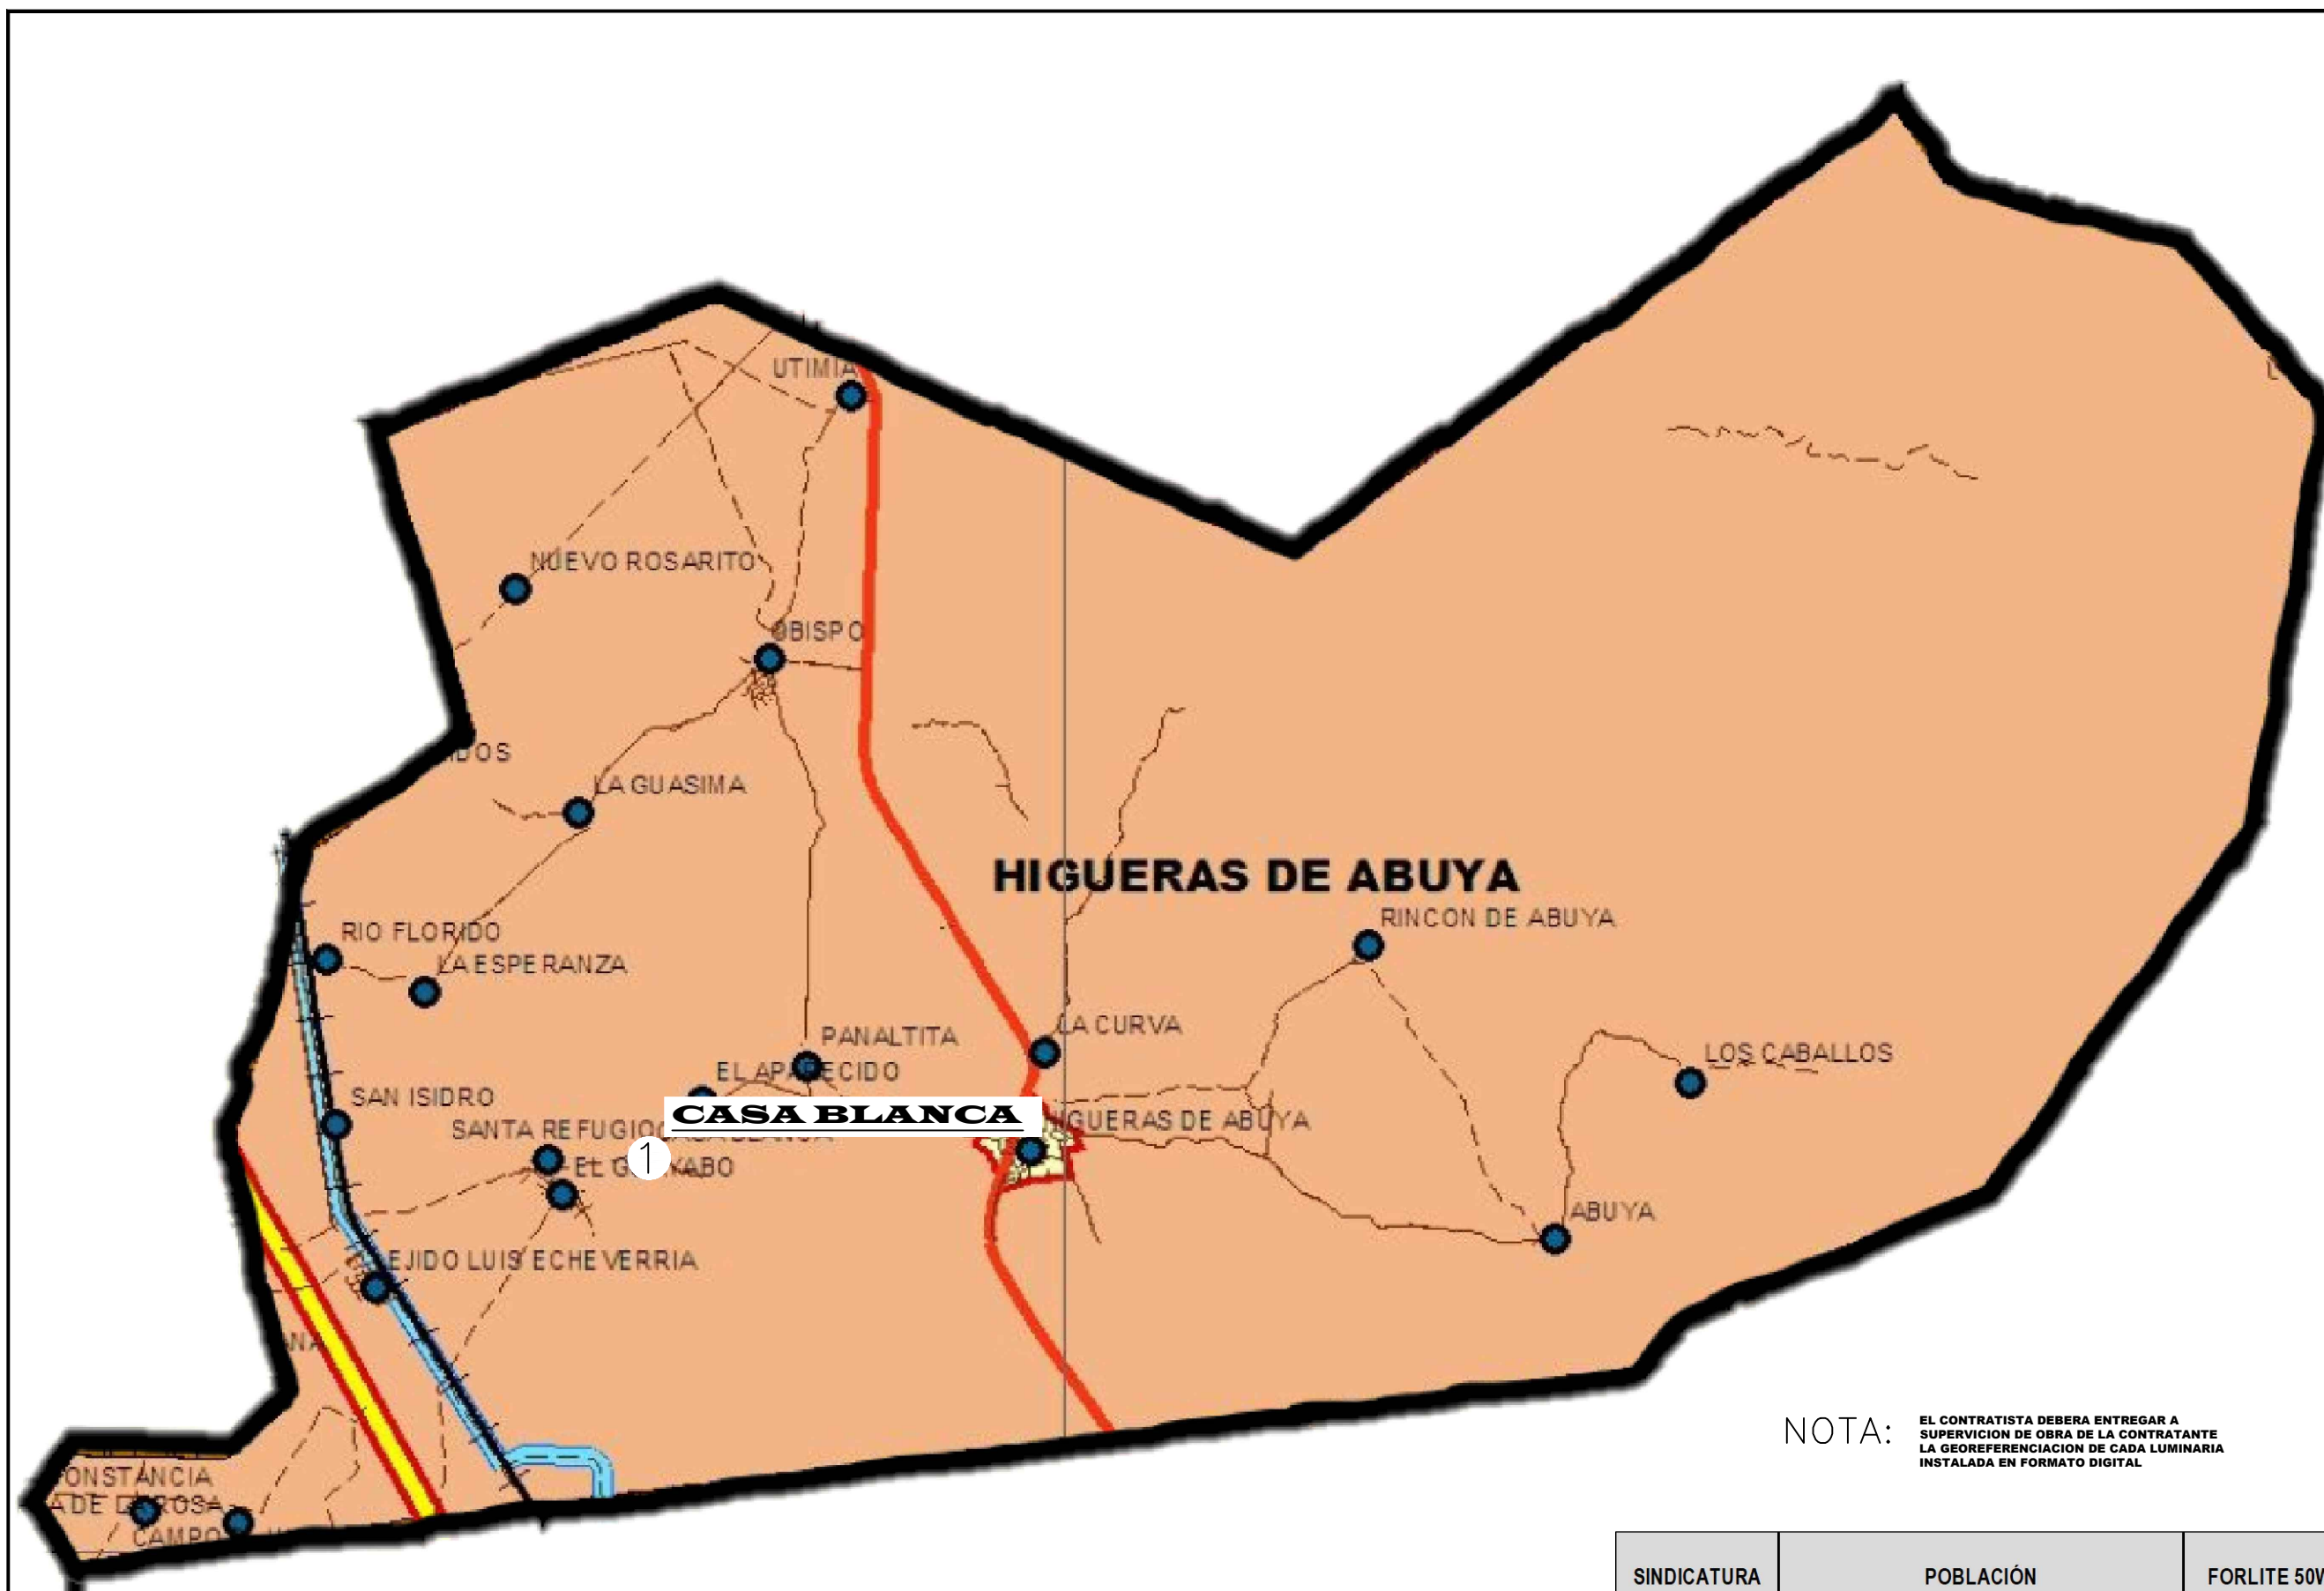

NOTA: EL CONTRATISTA DEBERA ENTREGAR A
SUPERVISION DE OBRA DE LA CONTRATANTE
LA GEOREFERENCIACION DE CADA LUMINARIA
INSTALADA EN FORMATO DIGITAL

SINDICATURA	POBLACIÓN	FORLITE 50W
SECTOR 22 HIGUERA DE ABUYA	CASA BLANCA	16
	SUBTOTAL	16