



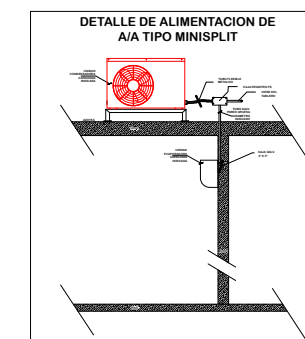
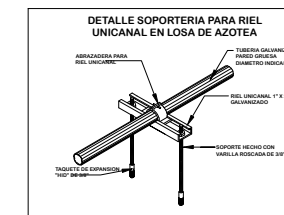
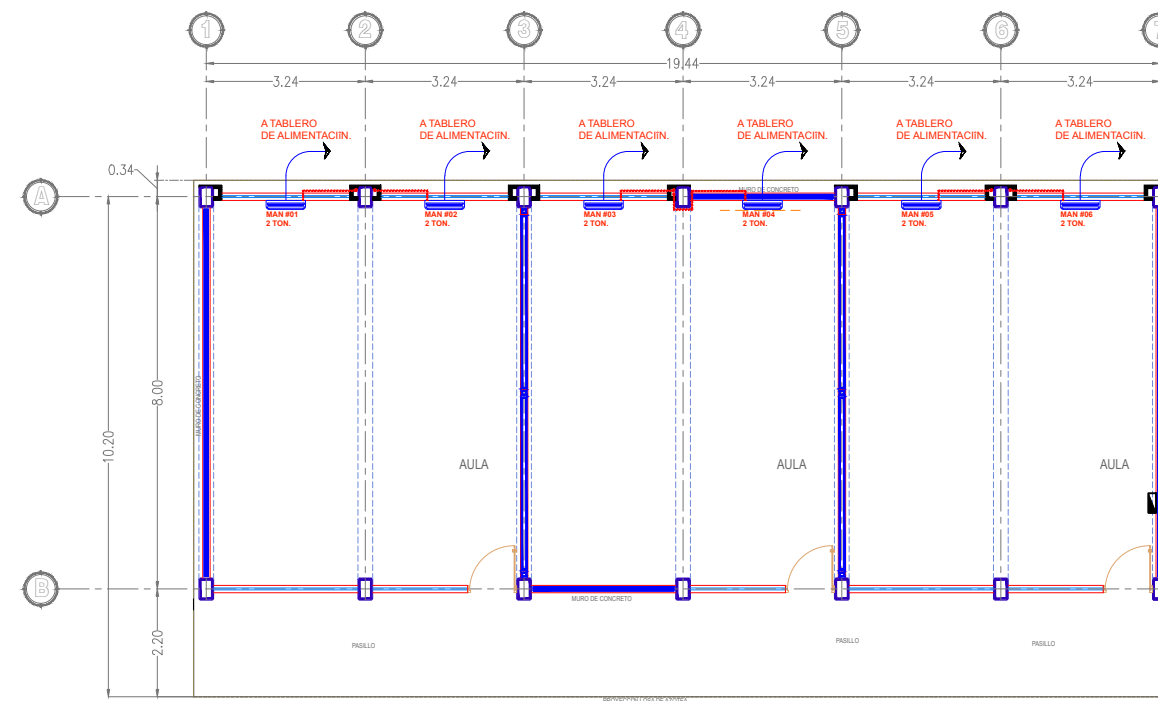


SIMBOLOGÍA

-  MANEJADORA MINISPLIT
-  MANEJADORA FAN&COIL
-  CONDENSADORA MINISPLIT
-  CONDENSADORA FAN&COIL



PROYECTO  
**ACTUALIZACIÓN DE INFRAESTRUCTURA AULAS Y SANITARIOS**

CONTENIDO  
PLANTA ARQUITECTÓNICA BAJA  
CON INST. ELECTRICA (AIRE ACONDICIONADO)

UBICACIÓN

**CULIAC N, SINALOA**

RUTA DE ARCHIVO:  
D:\PROYECTOS\AS\PERIODO2021-2025\INFRAESTRUCTURA\FISICA\2021\ZONA CENTRO NIVEL MEDIO SUPERIOR\PREP AUGUSTO SANDINO  
ESCALA: 1:75      FECHA: 13/JUNIO/2022

ACTUALIZACIÓN DE LEVANTAMIENTO:  
ARQ. MA. CLAUDIA L'PEZ SERRANO

PROYECTO ARQUITECTÓNICO:  
ARQ. MA. CLAUDIA L'PEZ SERRANO

DIBUJO:  
ARQ. MA. CLAUDIA L'PEZ SERRANO

COORDINADOR EJECUTIVO:

PROYECTO ESTRUCTURAL:

PROYECTO ELÉCTRICO:

CLAVE:  
**PREP-SANDINO-ELE-03**