




H. AYUNTAMIENTO DE CULIACAN

PROYECTO:

PAVIMENTACION CON CONCRETO HIDRAULICO EN CALLE MINA MAZONIQUE, ENTRE AV. 21 DE MARZO Y AV. JOSE LOPEZ PORTILLO, EN COLONIA ANTONIO TOLEDO CORRO

CULIACAN, SINALOA.

CROQUIS DE LOCALIZACION:

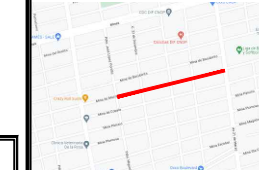

CONTENIDO:

- DETALLES.

OBSERVACIONES:



ARQ. JUAN DE DIOS GAMEZ MENDIVIL
PRESIDENTE MUNICIPAL

ING. ROBERTO ALFONSO ZAZUETA TAPIA
SRIO. MPAL. DE OBRAS Y SERVICIOS PUBLICOS

ARQ. ARLETTE DIAZ LEON
DIRECTOR DE OBRAS PUBLICAS

ELABORO:

UNIDAD DE EVALUACION TECNICA

REVISO:

UNIDAD DE EVALUACION TECNICA

CLAVE PRESUPUESTO:

COORDENADAS GEOGRAFICAS:

24°45'48.5"N, 107°22'42.4"O

ESCALA:

S/ESC.


FECHA:

2022

ARCHIVO:
220181 - PAVIMENTACION CALLE MINA DE MAZONIQUE, COL. TOLEDO CORRO

NUMERO DE PLANO:


7 DE 11

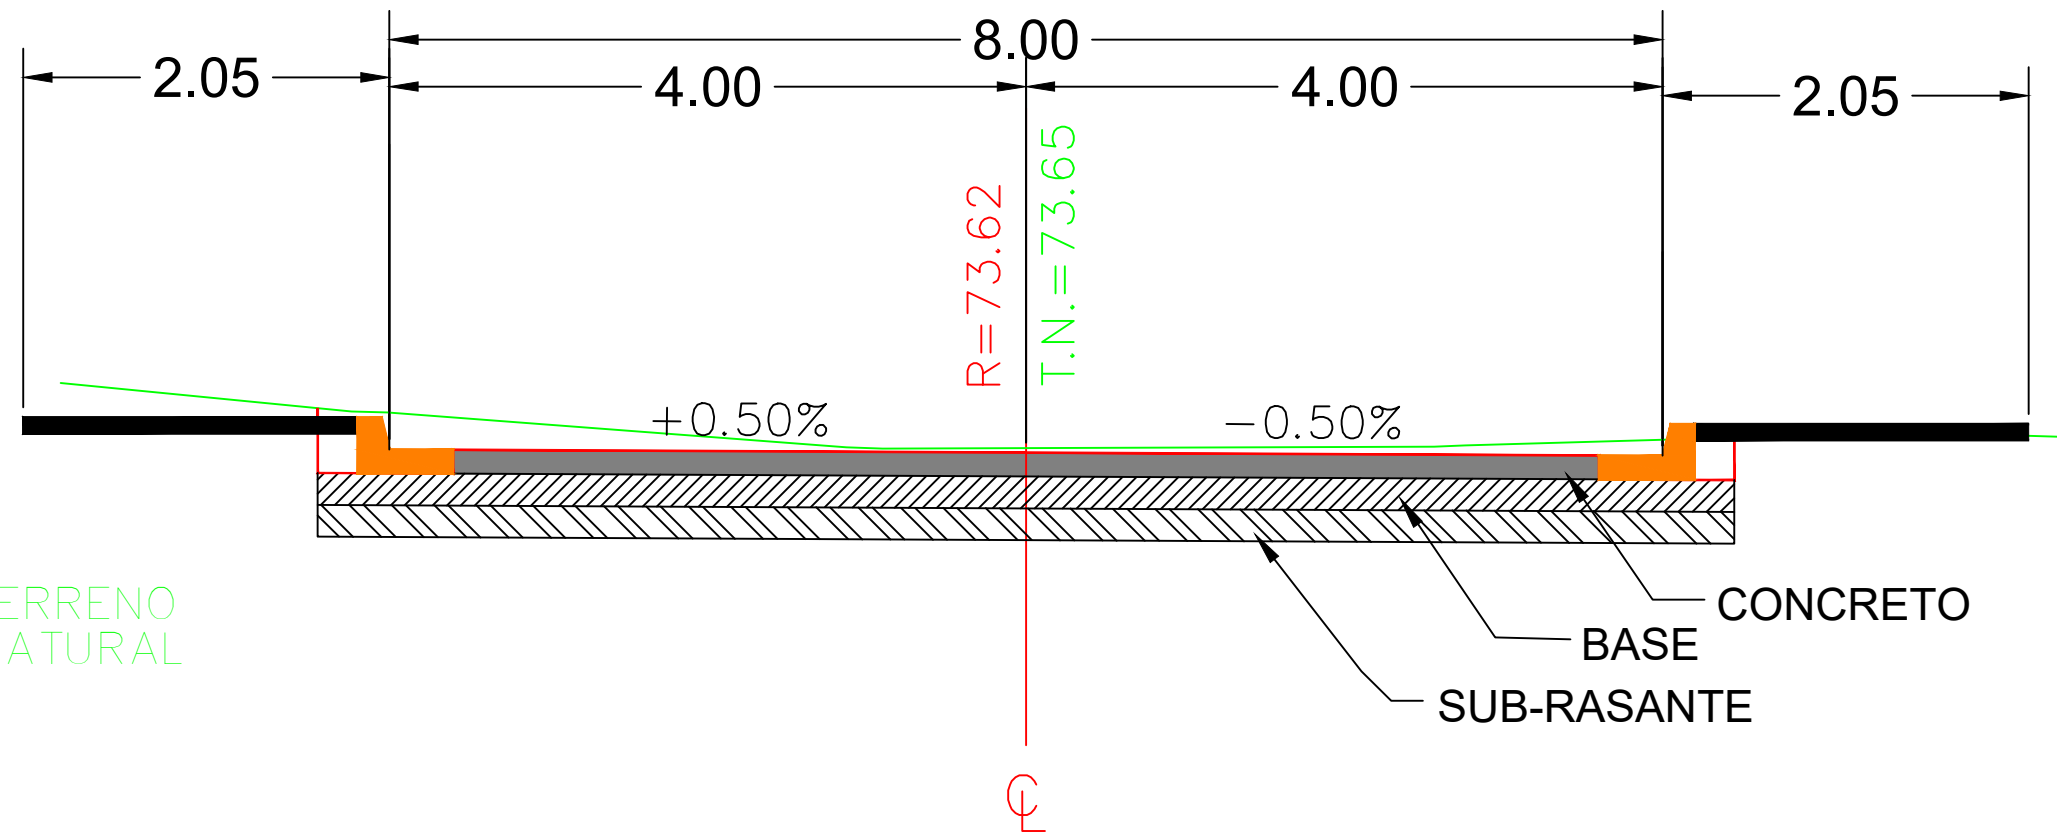


TERRENO NATURAL

SECCION TIPO.-

ESPEORES	DE	CAPAS
0.15	CONCRETO	e=0.15 MTS.
0.20	BASE	e=0.20 MTS.
0.20	SUB-RASANTE	e=0.20 MTS.

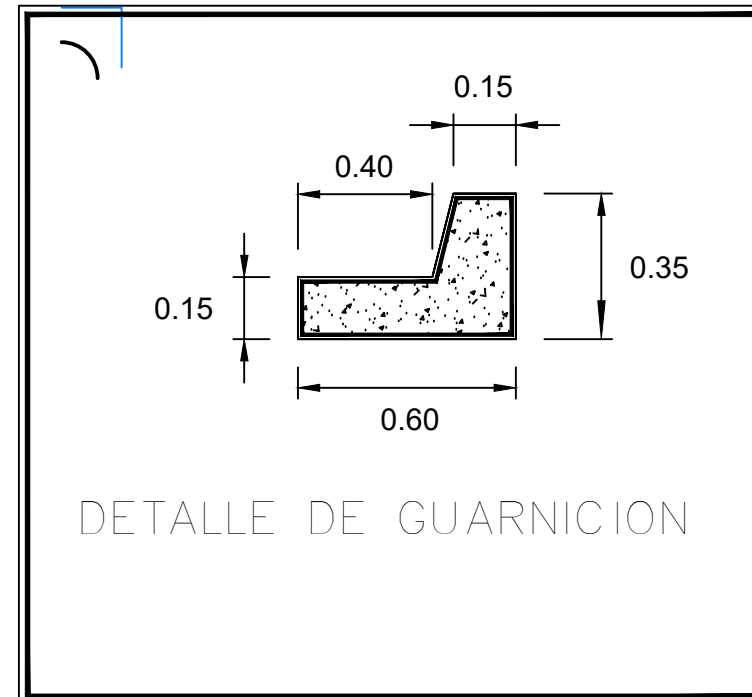

DETALLE DE GUARNICION

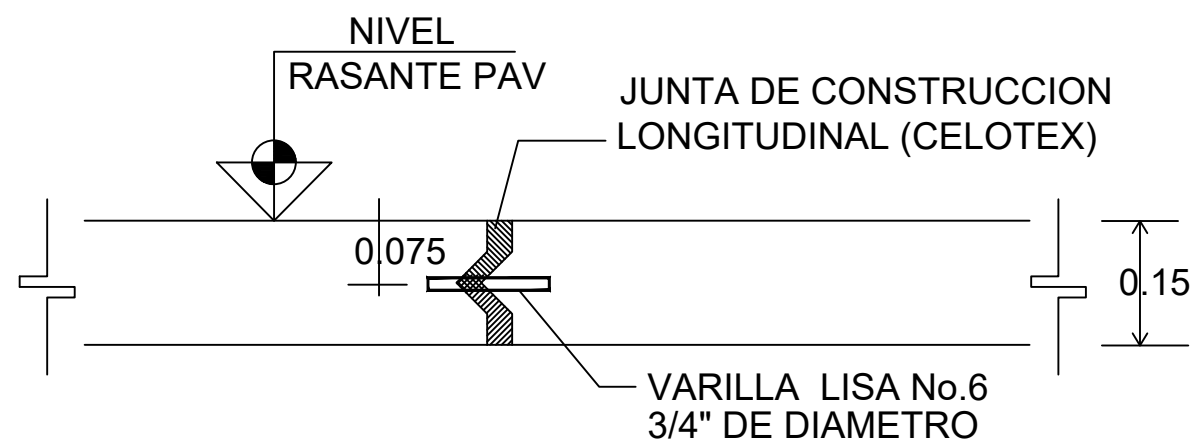

DETALLE DE JUNTA CONSTRUCTIVA
(VISTA PARALELA AL EJE DE CALLE)