



CALLE GUANAJUATO

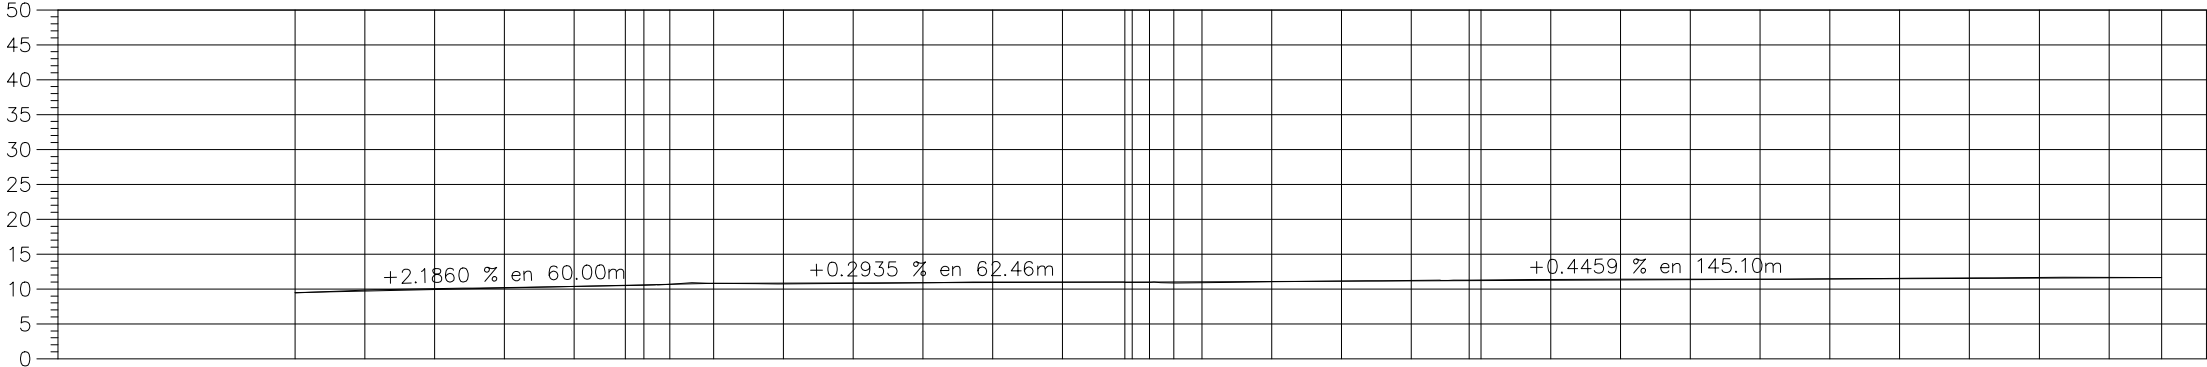

ELEVACION	ESPESOR		VOLUMEN	
	SUBRASANTE	TERRENO	TERRAPLEN	CORTE
9.495	8.995	0.50	0.00	0.00
9.832	9.214	0.62	41.05	0.00
10.038	9.432	0.61	46.85	0.00
10.201	9.651	0.55	45.31	0.00
10.364	9.869	0.49	51.73	0.00
10.500	10.030	0.47	41.92	0.00
10.548	10.088	0.46	13.27	0.00
10.662	10.170	0.49	15.32	0.00
10.807	10.307	0.50	23.60	0.00
10.748	10.336	0.41	35.24	0.00
10.808	10.365	0.44	33.33	0.00
10.893	10.395	0.50	36.61	0.00
10.987	10.424	0.56	42.05	0.00
11.017	10.453	0.56	43.71	0.00
10.964	10.480	0.48	34.68	0.00
10.953	10.483	0.47	3.57	0.00
10.957	10.490	0.47	8.20	0.00
10.881	10.506	0.38	10.72	0.00
10.913	10.524	0.39	11.98	0.00
11.028	10.568	0.46	33.93	0.00
11.137	10.613	0.52	39.41	0.00
11.227	10.657	0.57	42.68	0.00
11.272	10.694	0.58	35.81	0.00
11.286	10.702	0.58	7.31	0.00
11.371	10.747	0.62	44.64	0.00
11.400	10.791	0.61	46.00	0.00
11.421	10.836	0.59	46.02	0.00
11.400	10.880	0.52	42.88	0.00
11.444	10.925	0.52	39.74	0.00
11.521	10.969	0.55	40.65	0.00
11.595	11.014	0.58	42.71	0.00
11.644	11.059	0.58	43.74	0.00
11.658	11.103	0.55	42.21	0.00
11.649	11.137	0.51	29.57	0.00

PERFIL CALLE TIJUANA
ESCALA HORIZONTAL 1 : 1000
ESCALA VERTICAL 1 : 1000
TOTAL VOLUMEN CORTE = 1,116.44m3
TOTAL VOLUMEN TERRAPLEN = 0.00m3

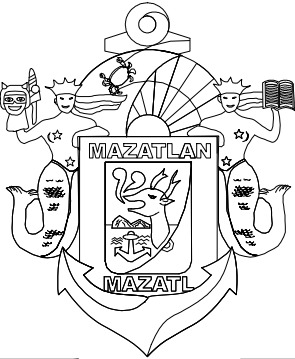

MUNICIPIO DE MAZATLAN
CALLE ANGEL FLORES S/N COLONIA CENTRO MAZATLAN , SIN.

PRESIDENTE MUNICIPAL

LIC. EDGAR AUGUSTO GONZÁLEZ ZATARAIN


DIRECTOR DE OBRAS PUBLICAS
ING. RIGOBERTO ARAMBURO BOJORQUEZ

SUBDIRECTOR DE OBRAS PUBLICAS:
ING. MARTIN GALLARDO NORIEGA

JEFE DEL DEPTO. DE PROYECTO Y TOPOGRAFIA:
ING. JUAN CARLOS GALARZA BARRON

INTEGRANTES DEL DEPARTAMENTO DE PROYECTOS :
ARQ. JESUS IVAN MORENO JIMENEZ
ARQ. ANA GABRIELA OSUNA RENDON
ARQ. MARTIN LOAIZA NORIEGA

PROYECTO:
PAVIMENTACIÓN DE CALLE TIJUANA
ENTRE AVENIDA JUAN PABLO II Y CALLE GUANAJUATO
COLONIA JARIPILLO

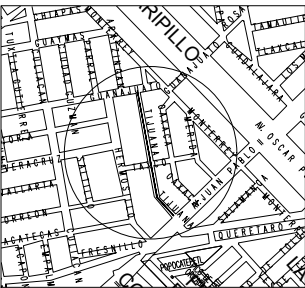

LOCALIZACION

NORTE

ESCALA :

S/E

FECHA :

OCTUBRE DEL 2023

DISEÑO - DIBUJO:

ARQ. MARTIN LOAIZA NORIEGA

LAMINA No.

2

CLAVE

OBRAS PUBLICAS