MICROLOCALIZACIÓN:

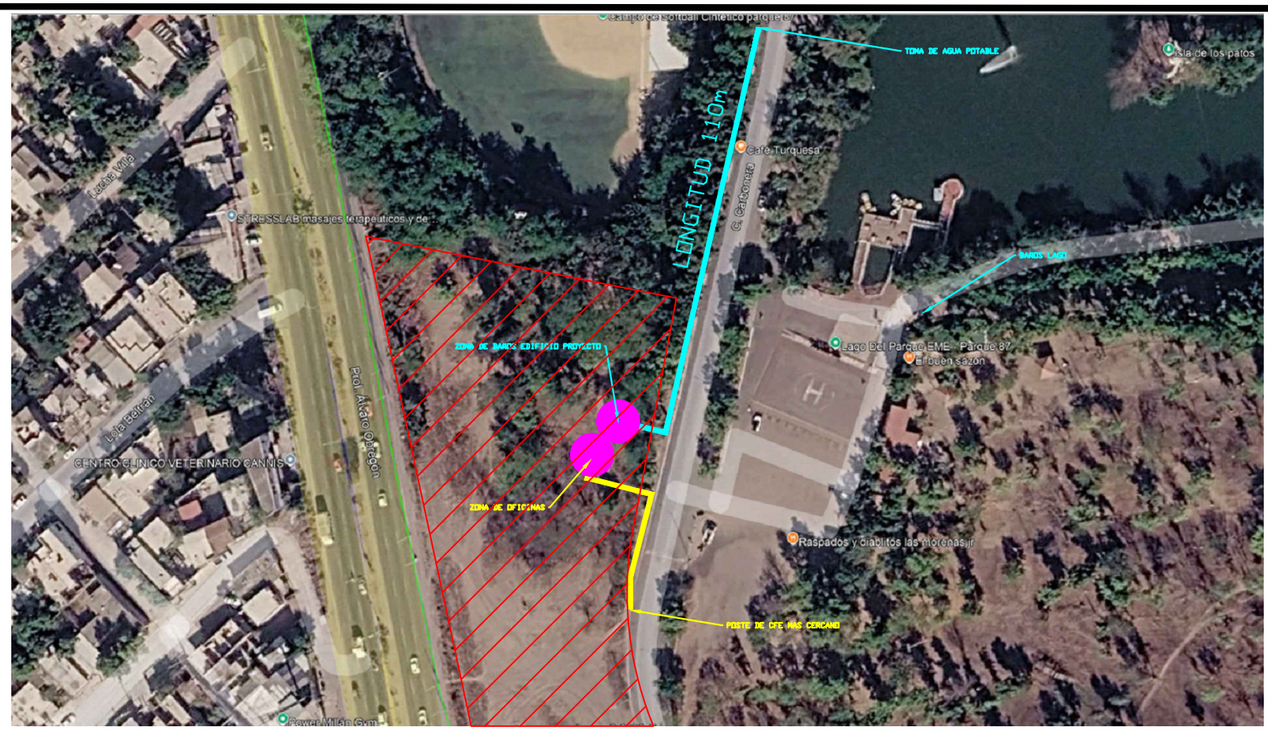

MACROLOCALIZACIÓN:



MICROIOCALIZACIÓ Y MACROLOCALIZACIÓN-

AYUNTAMIENTO DE CULIACÁN

PROYECTO:

CONSTRUCCIÓN DE CANCHA DE GOALBALL, UBICADA EN UNIDAD DEPORTIVA INCLUSIVA, PARQUE DE CULIACÁN 87, COL. REPÚBLICA MEXICANA, EN LA CIUDAD DE CULIACÁN ROSALES, PERTENECIENTE AL MUNICIPIO DE CULIACÁN, SINALOA.

CROQUIS DE LOCALIZACIÓN:



CONTENIDO:

MICROLOCALIZACIÓN Y MACROLOCALIZACIÓN:

OBSERVACIONES:

AYUNTAMIENTO DE CULIACÁN
CAPITAL DE BIENESTAR

ARQ. JUAN DE DIOS GÁMEZ MENDÍVIL
PRESIDENTE MUNICIPAL

LIC. MARÍA DEL CARMEN MORALES DONADA
SECRETARIA DE OBRAS Y SERVICIOS PUBLICOS

ING. SOREC MOISES MONARREZ FELIX
DIRECTOR DE OBRAS PUBLICAS

ELABORO:
DEPARTAMENTO DE EVALUACIÓN TÉCNICA

REVISO:
DEPARTAMENTO DE EVALUACIÓN TÉCNICA

COORDENADAS GEOGRAFICAS:
24°46'19.45"N 107°23'22.50"O

CLAVE:
MODU26CANCHASINCLUSIVASPARQUE87_E1

FECHA: 2026

ESCALA: S/ESC.

N° DE PLANO:
1 DE 18

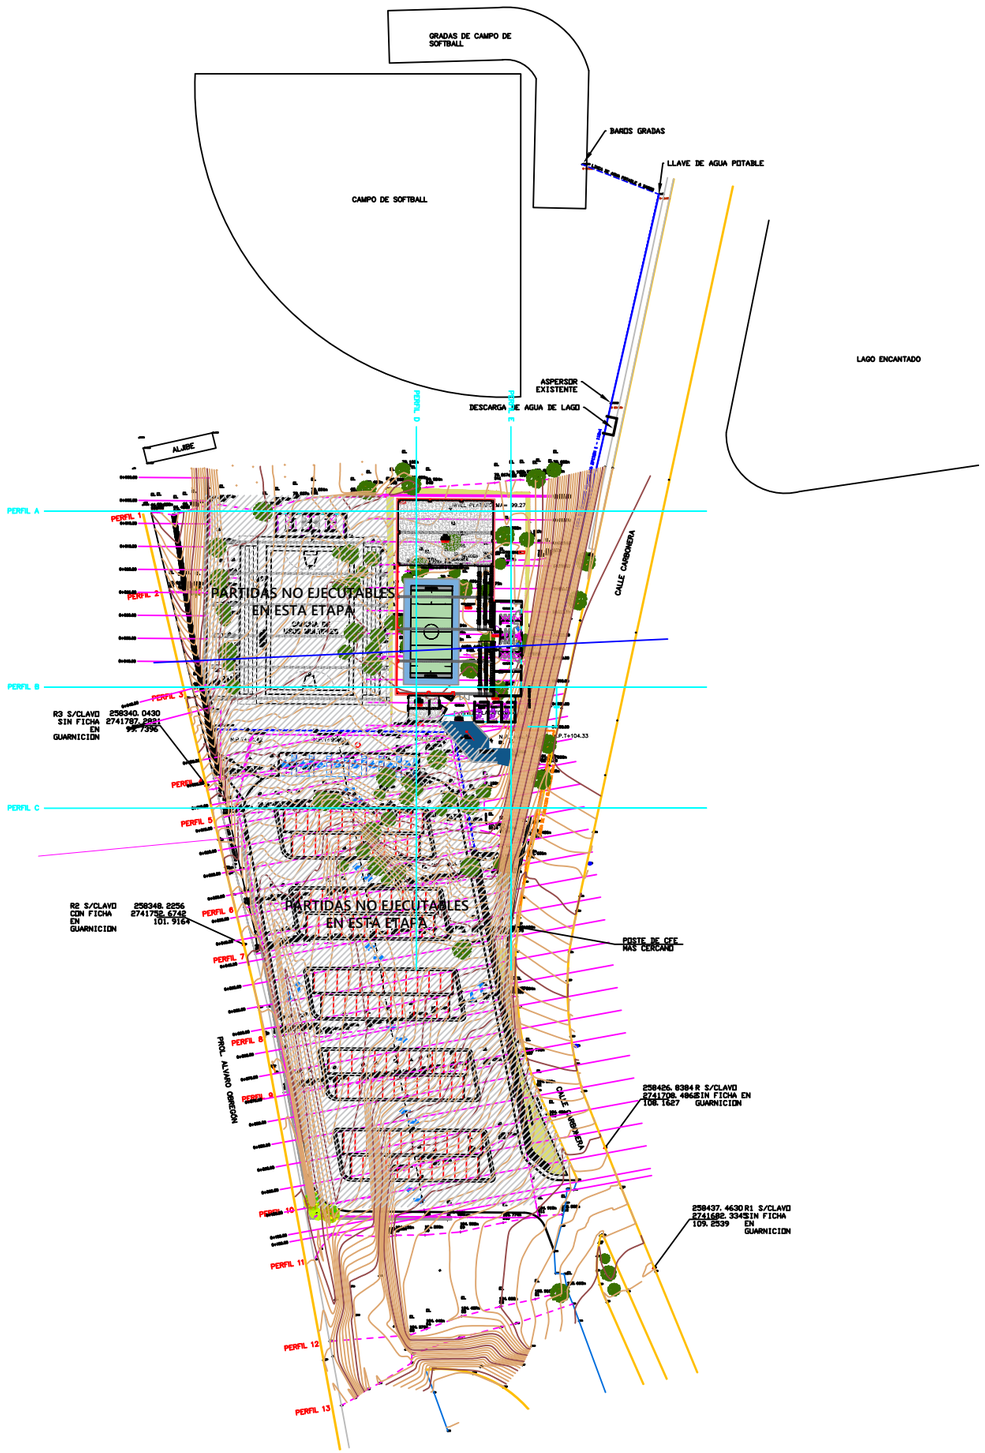

TOPOGRÁFICO- PLANTA TOPOGRÁFICA

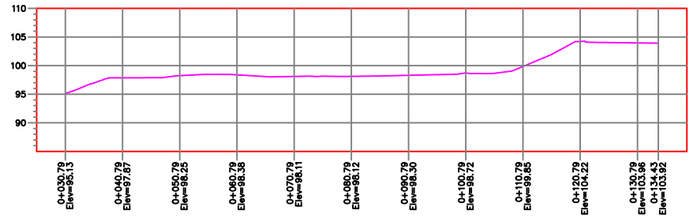

PERFIL A

ESCALA HORIZONTAL 1 : 100
ESCALA VERTICAL 1 : 100

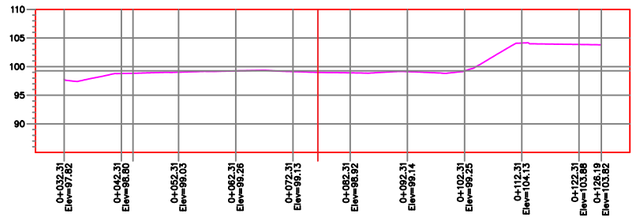

PERFIL B

ESCALA HORIZONTAL 1 : 100
ESCALA VERTICAL 1 : 100

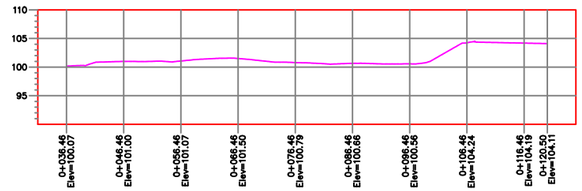

PERFIL C

ESCALA HORIZONTAL 1 : 100
ESCALA VERTICAL 1 : 100

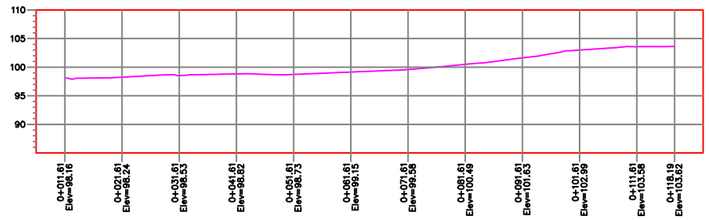

PERFIL D

ESCALA HORIZONTAL 1 : 100
ESCALA VERTICAL 1 : 100

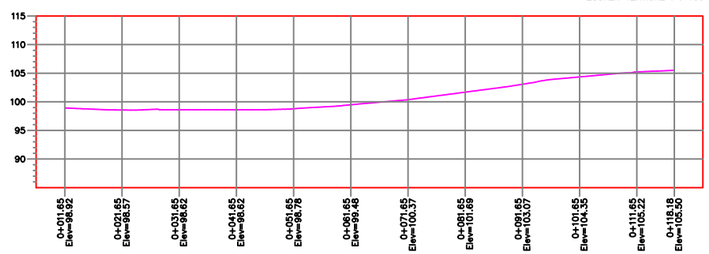

PERFIL E

ESCALA HORIZONTAL 1 : 100
ESCALA VERTICAL 1 : 100

SECCIONES

AYUNTAMIENTO DE CULIACÁN

PROYECTO:

CONSTRUCCIÓN DE CANCHA DE GOALBALL, UBICADA EN UNIDAD DEPORTIVA INCLUSIVA, PARQUE DE CULIACÁN 87, COL. REPÚBLICA MEXICANA, EN LA CIUDAD DE CULIACÁN ROSALES, PERTENECIENTE AL MUNICIPIO DE CULIACÁN, SINALOA.

CROQUIS DE LOCALIZACIÓN:



CONTENIDO:

TOPOGRÁFICO:

OBSERVACIONES:

AYUNTAMIENTO DE CULIACÁN
CAPITAL DE BIENESTAR

ARQ. JUAN DE DIOS GÁMEZ MENDÍVIL
PRESIDENTE MUNICIPAL

LIC. MARÍA DEL CARMEN MORALES DONADA
SECRETARIA DE OBRAS Y SERVICIOS PUBLICOS

ING. SOREC MOISES MONARREZ FELIX
DIRECTOR DE OBRAS PUBLICAS

ELABORO:
DEPARTAMENTO DE EVALUACIÓN TÉCNICA

REVISO:
DEPARTAMENTO DE EVALUACIÓN TÉCNICA

COORDENADAS GEOGRAFICAS:
24°46'19.45"N 107°23'22.50"O

CLAVE:
MODU26CANCHASINCLUSIVASPARQUE87_E1

FECHA: 2026

ESCALA: S/ESC.

N° DE PLANO:
2 DE 18

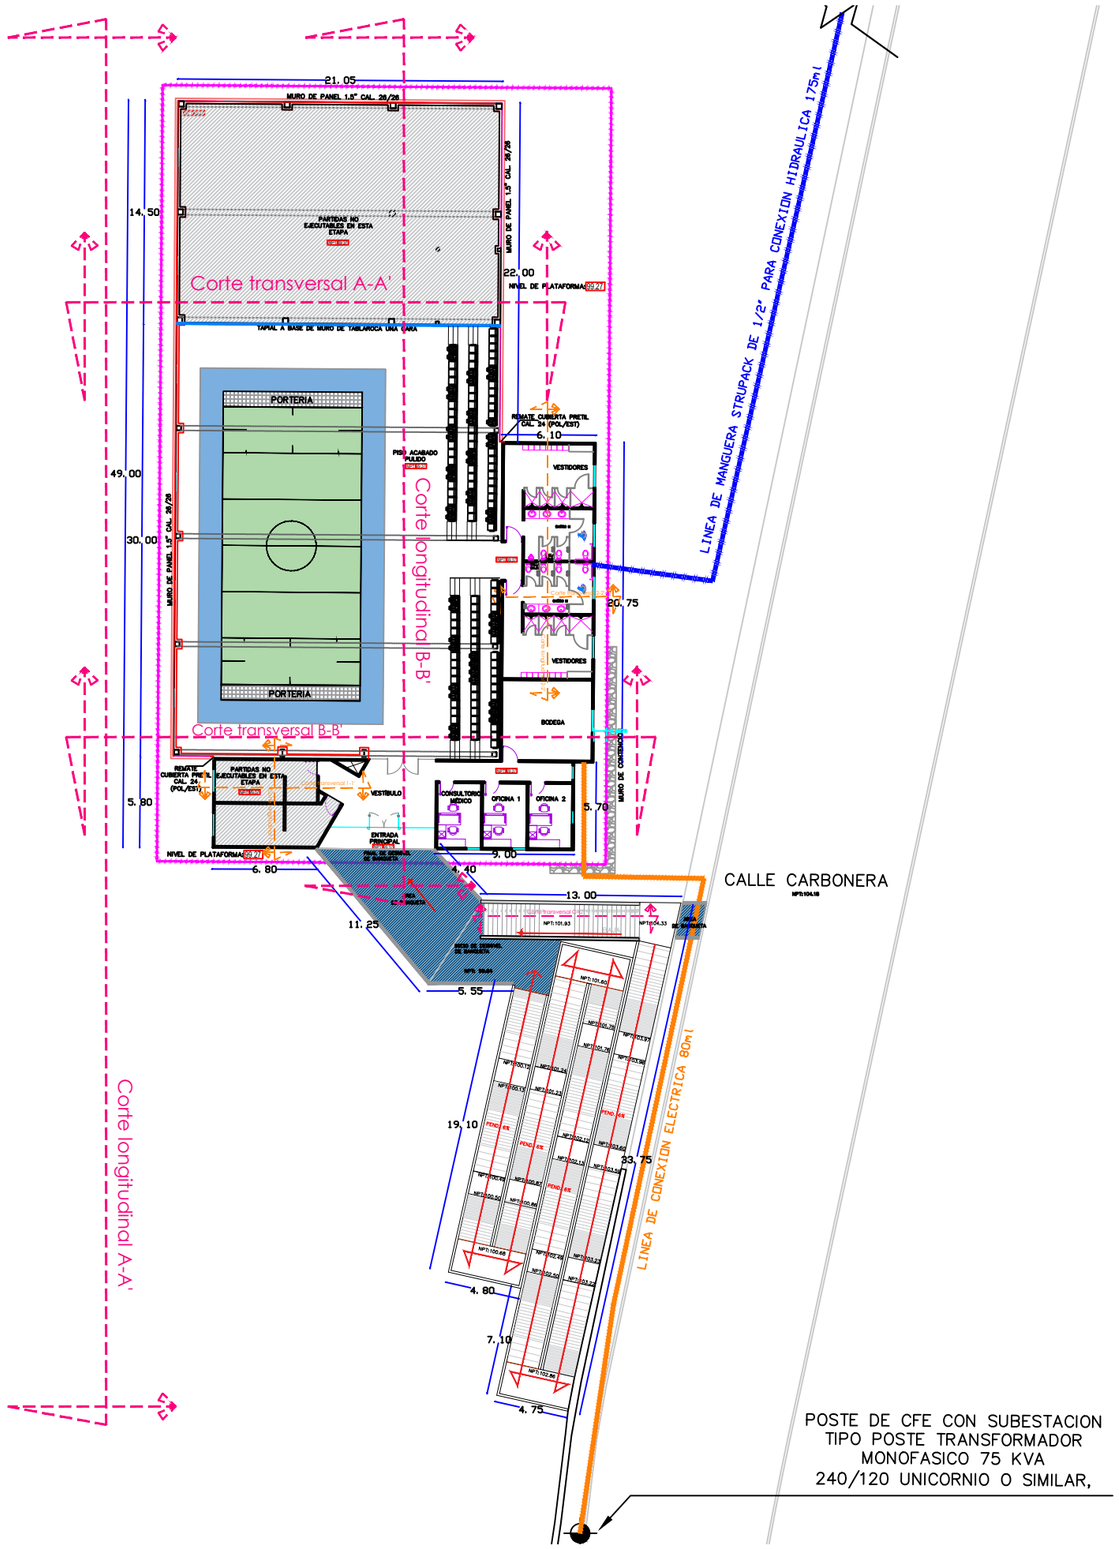

PLANTA DE CONJUTO.-

AYUNTAMIENTO DE CULIACÁN

PROYECTO:

CONSTRUCCIÓN DE CANCHA DE GOALBALL, UBICADA EN UNIDAD DEPORTIVA INCLUSIVA, PARQUE DE CULIACÁN 87, COL. REPÚBLICA MEXICANA, EN LA CIUDAD DE CULIACÁN ROSALES, PERTENECIENTE AL MUNICIPIO DE CULIACÁN, SINALOA.

CROQUIS DE LOCALIZACIÓN:



CONTENIDO:

PLANTA DE CONJUNTO:

OBSERVACIONES:

AYUNTAMIENTO DE CULIACÁN
CAPITAL DE BIENESTAR

ARQ. JUAN DE DIOS GÁMEZ MENDÍVIL
PRESIDENTE MUNICIPAL

LIC. MARÍA DEL CARMEN MORALES DONADA
SECRETARIA DE OBRAS Y SERVICIOS PUBLICOS

ING. SOREC MOISES MONARREZ FELIX
DIRECTOR DE OBRAS PUBLICAS

ELABORO:
DEPARTAMENTO DE EVALUACIÓN TÉCNICA

REVISO:
DEPARTAMENTO DE EVALUACIÓN TÉCNICA

COORDENADAS GEOGRAFICAS:
24°46'19.45"N 107°23'22.50"O

CLAVE:
MODU26CANCHASINCLUSIVASPARQUE87_E1

FECHA: 2026

ESCALA: S/ESC.

N° DE PLANO:
3 DE 18

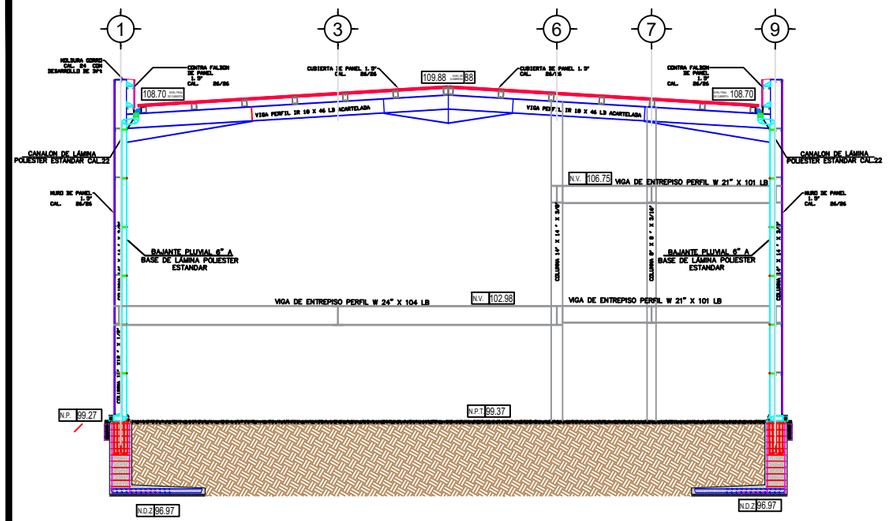

CORTE TRANSVERSAL A-A''

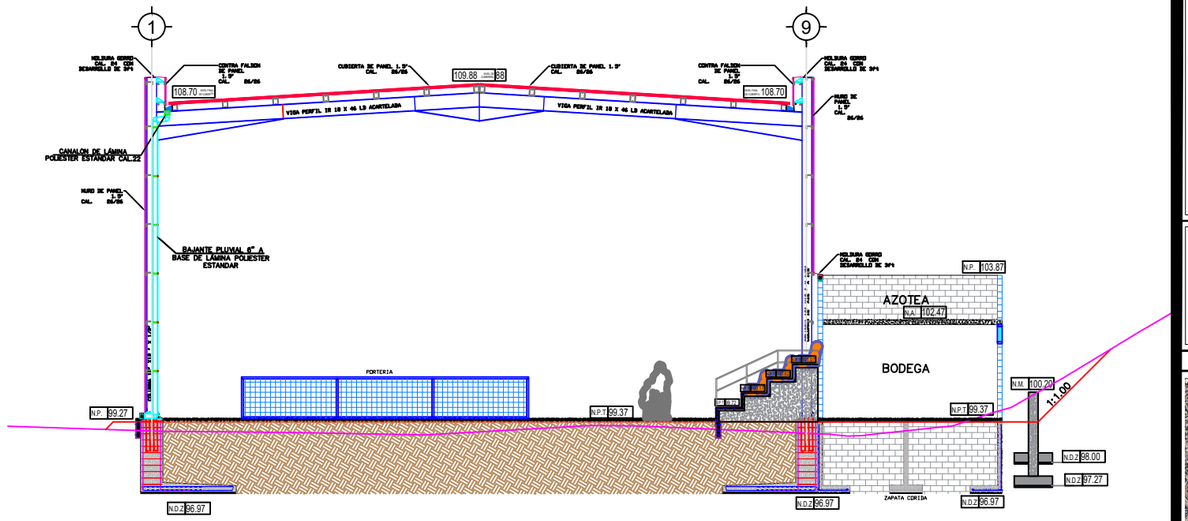

CORTE TRANSVERSAL B-B''

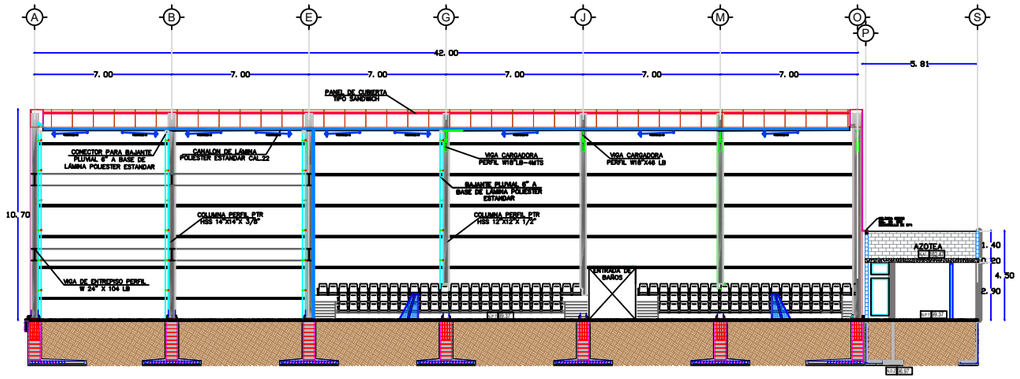

CORTE LONGITUDINAL A-A'

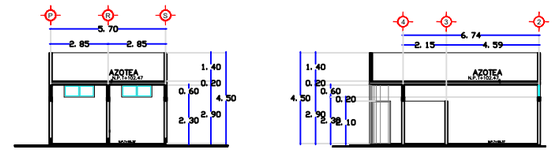

Corte transversal 1-1'

Corte longitudinal 1-1'

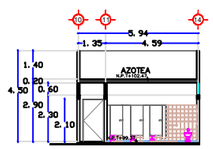

Corte transversal 2-2'

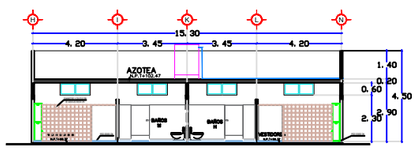

Corte longitudinal 2-2'

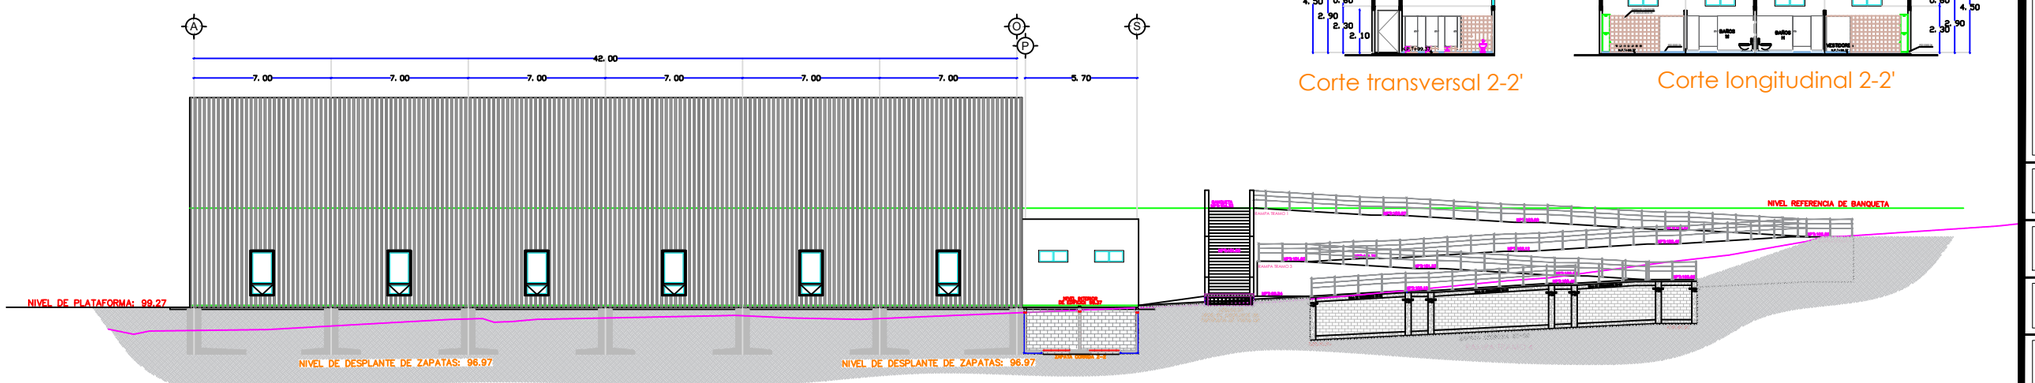

CORTE LONGITUDINAL B-B''

CORTES ARQUITECTÓNICOS-

AYUNTAMIENTO DE CULIACÁN

PROYECTO:

CONSTRUCCIÓN DE CANCHA DE GOALBALL, UBICADA EN UNIDAD DEPORTIVA INCLUSIVA, PARQUE DE CULIACÁN 87, COL. REPÚBLICA MEXICANA, EN LA CIUDAD DE CULIACÁN ROSALES, PERTENECIENTE AL MUNICIPIO DE CULIACÁN, SINALOA.

CROQUIS DE LOCALIZACIÓN:



CONTENIDO:

CORTES ARQUITECTÓNICOS:

OBSERVACIONES:

AYUNTAMIENTO DE CULIACÁN
CAPITAL DE BIENESTAR

ARQ. JUAN DE DIOS GÁMEZ MENDÍVIL
PRESIDENTE MUNICIPAL

LIC. MARÍA DEL CARMEN MORALES DONADA
SECRETARIA DE OBRAS Y SERVICIOS PUBLICOS

ING. SOREC MOISES MONARREZ FELIX
DIRECTOR DE OBRAS PUBLICAS

ELABORO:
DEPARTAMENTO DE EVALUACIÓN TÉCNICA

REVISO:
DEPARTAMENTO DE EVALUACIÓN TÉCNICA

COORDENADAS GEOGRAFICAS:
24°46'19.45"N 107°23'22.50"O

CLAVE:
MODU26CANCHASINCLUSIVASPARQUE87_E1

FECHA: 2026

ESCALA: S/ESC.

N° DE PLANO:
4 DE 18

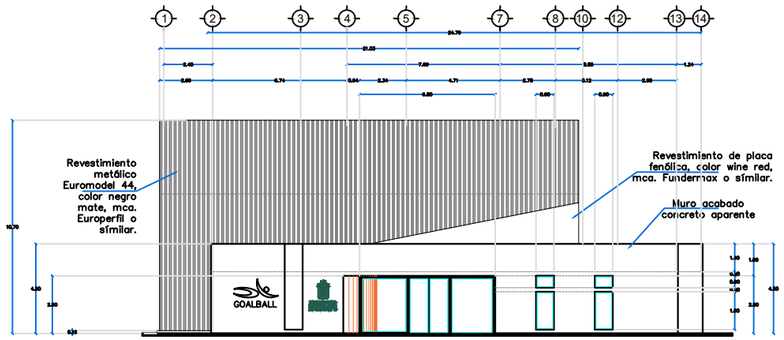

FACHADA FRONTAL

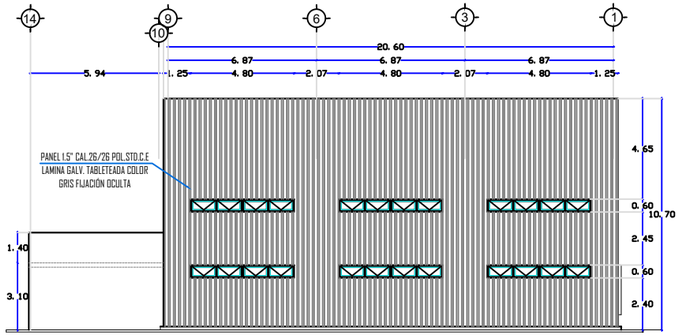

FACHADA POSTERIOR

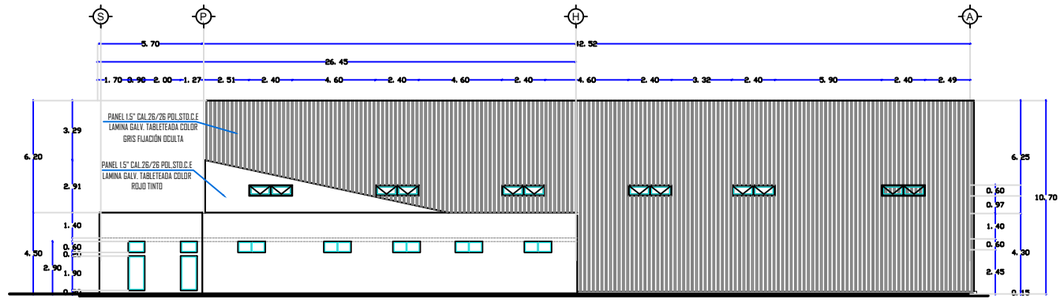

FACHADA LATERAL DERECHA (talud)

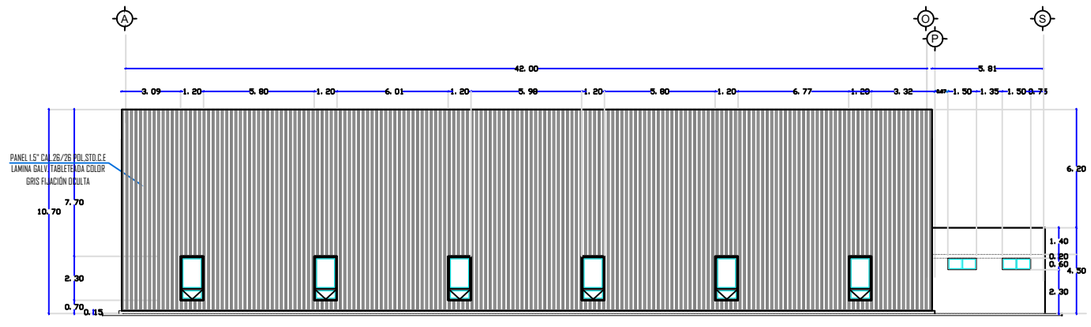

FACHADA LATERAL IZQUIERDA

FACHADAS ARQUITECTÓNICAS-

AYUNTAMIENTO DE CULIACÁN

PROYECTO:

CONSTRUCCIÓN DE CANCHA DE GOALBALL, UBICADA EN UNIDAD DEPORTIVA INCLUSIVA, PARQUE DE CULIACÁN 87, COL. REPÚBLICA MEXICANA, EN LA CIUDAD DE CULIACÁN ROSALES, PERTENECIENTE AL MUNICIPIO DE CULIACÁN, SINALOA.

CROQUIS DE LOCALIZACIÓN:



CONTENIDO:

FACHADAS ARQUITECTÓNICAS

OBSERVACIONES:

AYUNTAMIENTO DE CULIACÁN
CAPITAL DE BIENESTAR

ARQ. JUAN DE DIOS GÁMEZ MENDÍVIL
PRESIDENTE MUNICIPAL

LIC. MARÍA DEL CARMEN MORALES DONADA
SECRETARIA DE OBRAS Y SERVICIOS PUBLICOS

ING. SOREC MOISES MONARREZ FELIX
DIRECTOR DE OBRAS PUBLICAS

ELABORO:
DEPARTAMENTO DE EVALUACIÓN TÉCNICA

REVISO:
DEPARTAMENTO DE EVALUACIÓN TÉCNICA

COORDENADAS GEOGRAFICAS:
24°46'19.45"N 107°23'22.50"O

CLAVE:
MODU26CANCHASINCLUSIVASPARQUE87_E1

FECHA: 2026

ESCALA: S/ESC.

N° DE PLANO:
5 DE 18

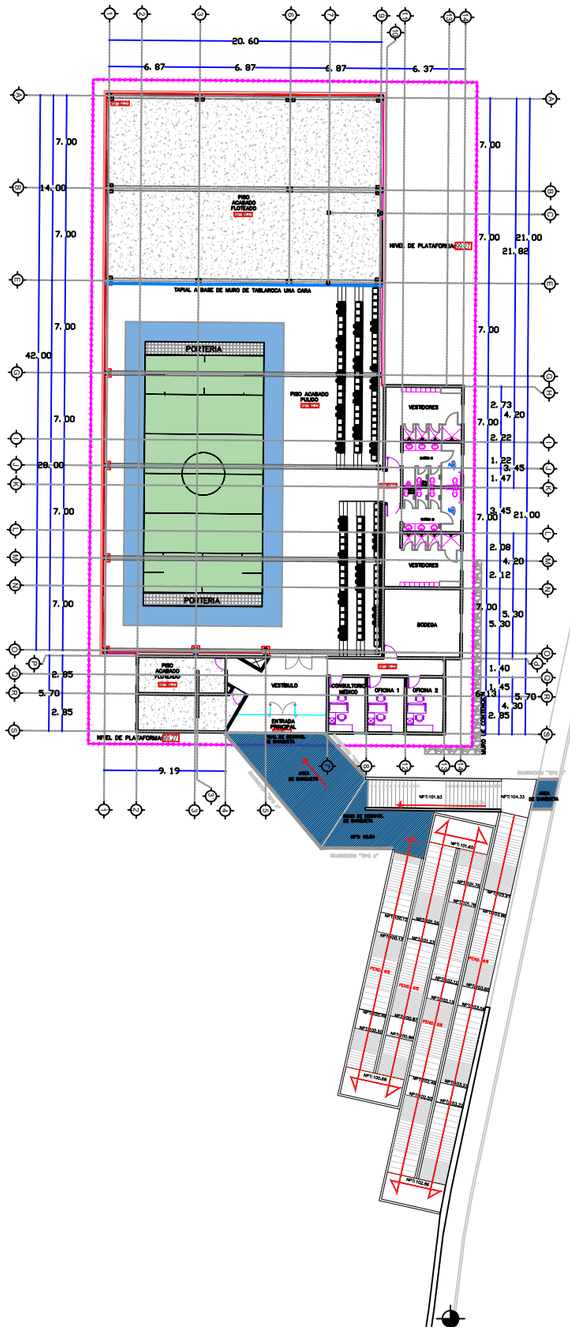

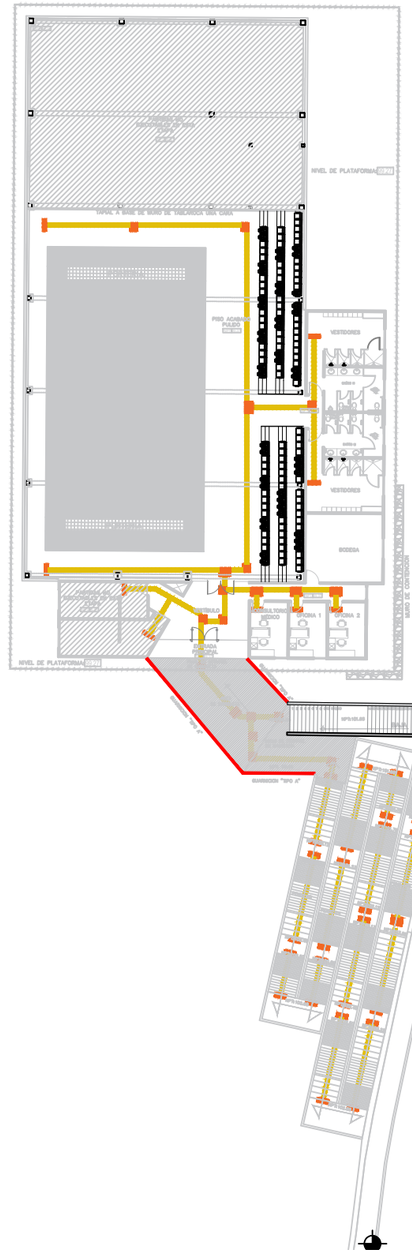

PLANTA DE PISOS TERMINADOS

PLANTA DE GUÍA PODOTÁCTIL

PALNTA DE PISOS TERMINADOS Y GUÍA PODOTÁCTIL-

AYUNTAMIENTO DE CULIACÁN

PROYECTO:

CONSTRUCCIÓN DE CANCHA DE GOALBALL, UBICADA EN UNIDAD DEPORTIVA INCLUSIVA, PARQUE DE CULIACÁN 87, COL. REPÚBLICA MEXICANA, EN LA CIUDAD DE CULIACÁN ROSALES, PERTENECIENTE AL MUNICIPIO DE CULIACÁN, SINALOA.

CROQUIS DE LOCALIZACIÓN:



CONTENIDO:

PLANTA DE PISOS TERMINADOS Y GUÍA PODOTÁCTIL

OBSERVACIONES:

AYUNTAMIENTO DE CULIACÁN
CAPITAL DE BIENESTAR

ARQ. JUAN DE DIOS GÁMEZ MENDÍVIL
PRESIDENTE MUNICIPAL

LIC. MARÍA DEL CARMEN MORALES DONADA
SECRETARIA DE OBRAS Y SERVICIOS PUBLICOS

ING. SOREC MOISES MONARREZ FELIX
DIRECTOR DE OBRAS PUBLICAS

ELABORO:
DEPARTAMENTO DE EVALUACIÓN TÉCNICA

REVISO:
DEPARTAMENTO DE EVALUACIÓN TÉCNICA

COORDENADAS GEOGRAFICAS:
24°46'19.45"N 107°23'22.50"O

CLAVE:
MODU26CANCHASINCLUSIVASPARQUE87_E1

FECHA: 2026

ESCALA: S/ESC.

N° DE PLANO:
6 DE 18

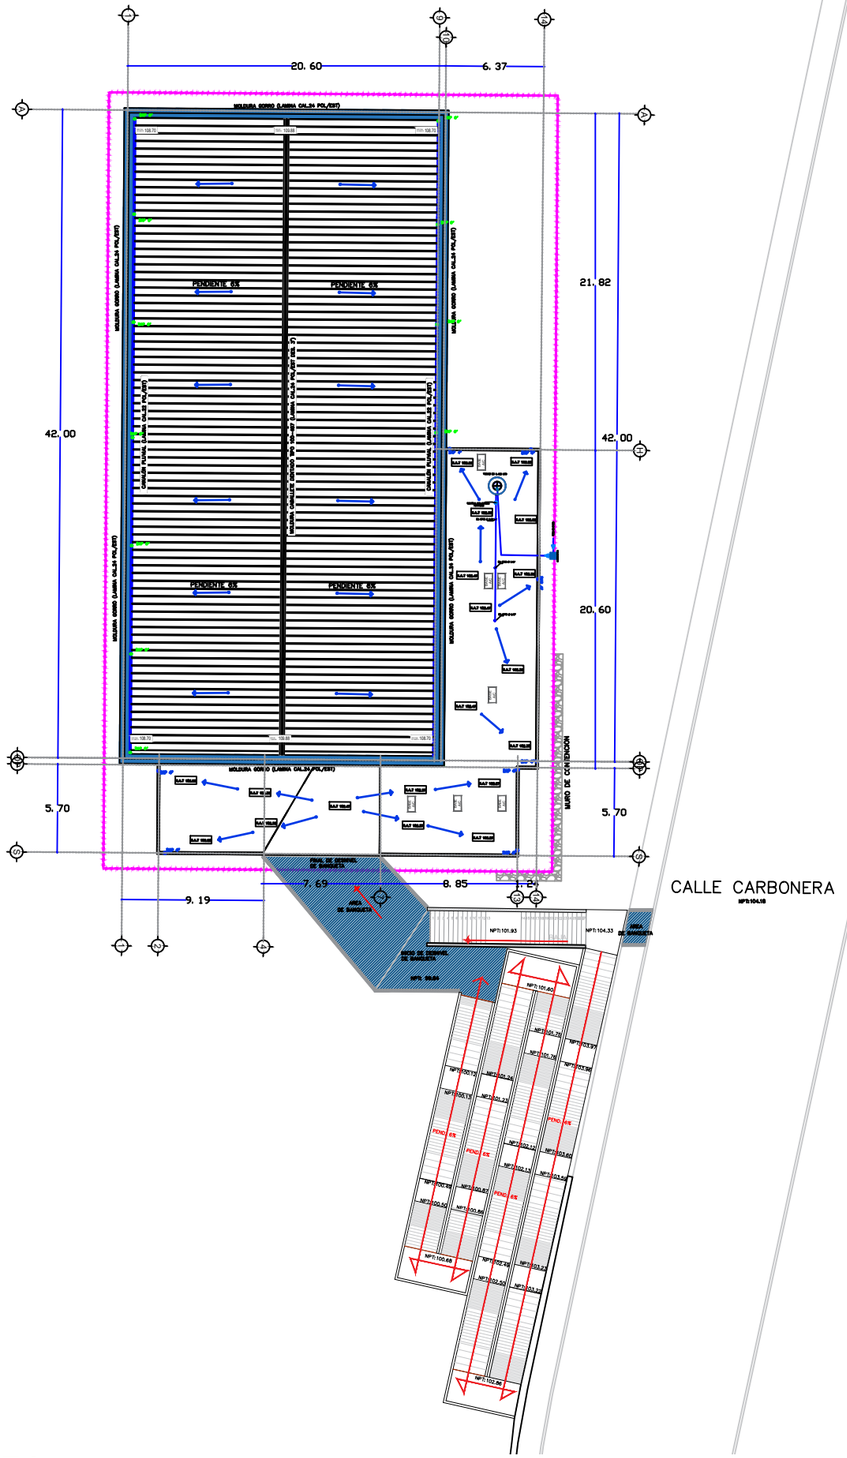

SIMBOLOGÍA

	TUBERIA HIDRAULICA
	TUBERIA DE PVC DE 4" DE DIAMETRO
BAP	BAJANTE DE AGUA PUVIALES
	VALVULA COMPUERTA
	TINACO
	CAJA DE VALVULAS
	TUBERIA DE PVC DE 6" DE DIAMETRO

PLANTA DE AZOTEA-

AYUNTAMIENTO DE CULIACÁN

PROYECTO:

CONSTRUCCIÓN DE CANCHA DE GOALBALL, UBICADA EN UNIDAD DEPORTIVA INCLUSIVA, PARQUE DE CULIACÁN 87, COL. REPÚBLICA MEXICANA, EN LA CIUDAD DE CULIACÁN ROSALES, PERTENECIENTE AL MUNICIPIO DE CULIACÁN, SINALOA.

CROQUIS DE LOCALIZACIÓN:



CONTENIDO:

PLANTA DE AZOTEA:

OBSERVACIONES:

AYUNTAMIENTO DE CULIACÁN
CAPITAL DE BIENESTAR

ARQ. JUAN DE DIOS GÁMEZ MENDÍVIL
PRESIDENTE MUNICIPAL

LIC. MARÍA DEL CARMEN MORALES DONADA
SECRETARIA DE OBRAS Y SERVICIOS PUBLICOS

ING. SOREC MOISES MONARREZ FELIX
DIRECTOR DE OBRAS PUBLICAS

ELABORO:
DEPARTAMENTO DE EVALUACIÓN TÉCNICA

REVISO:
DEPARTAMENTO DE EVALUACIÓN TÉCNICA

COORDENADAS GEOGRAFICAS:
24°46'19.45"N 107°23'22.50"O

CLAVE:
MODU26CANCHASINCLUSIVASPARQUE87_E1

FECHA: 2026

ESCALA: S/ESC.

N° DE PLANO:
7 DE 18

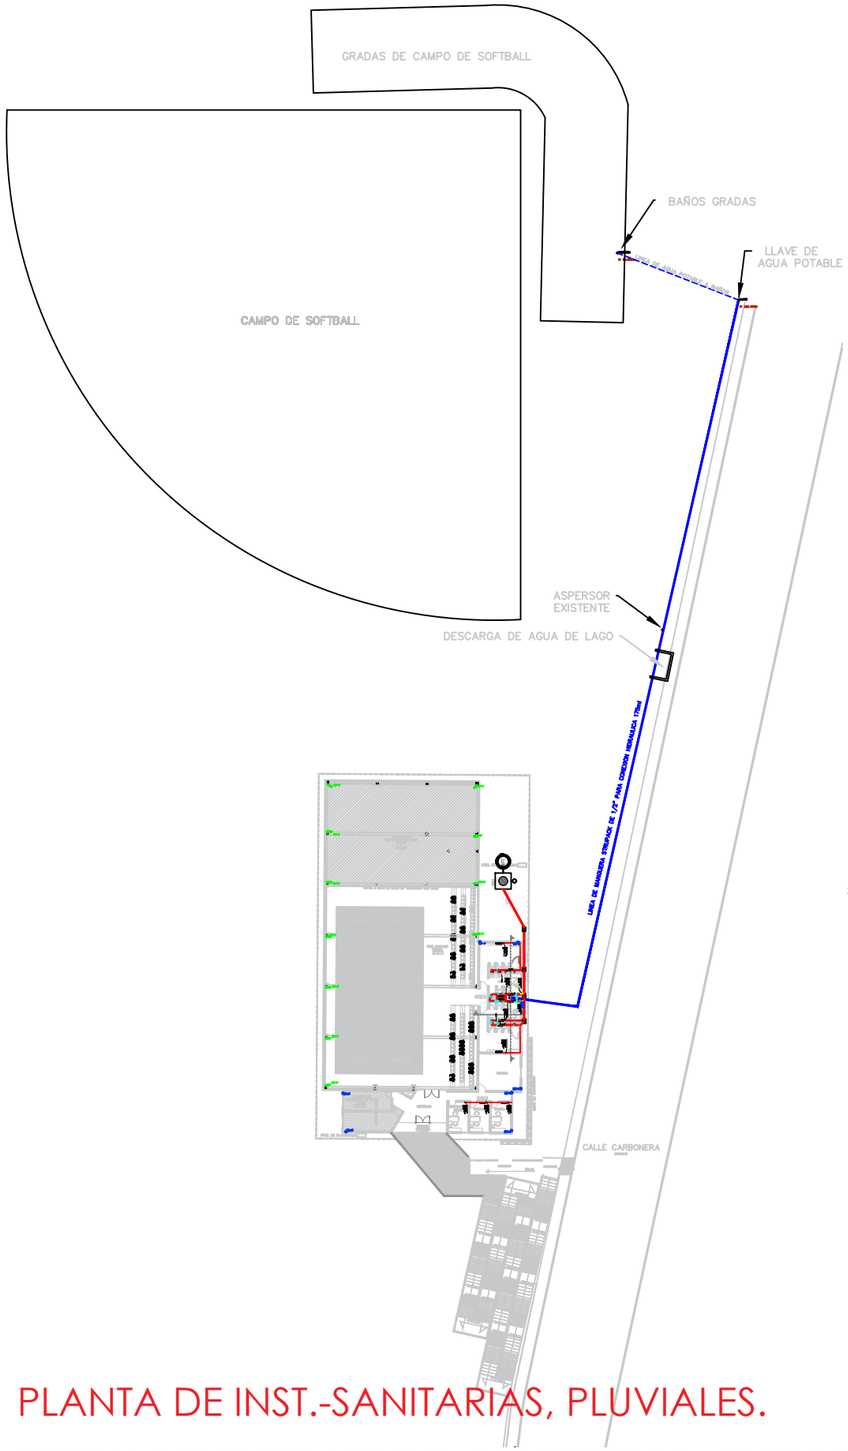

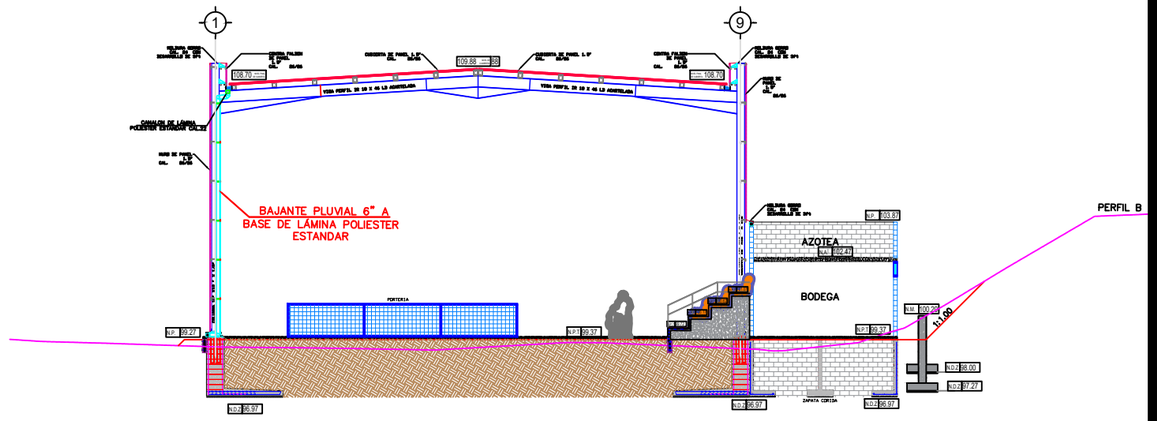

Corte Transversal B-B'
(Bajante pluvial)

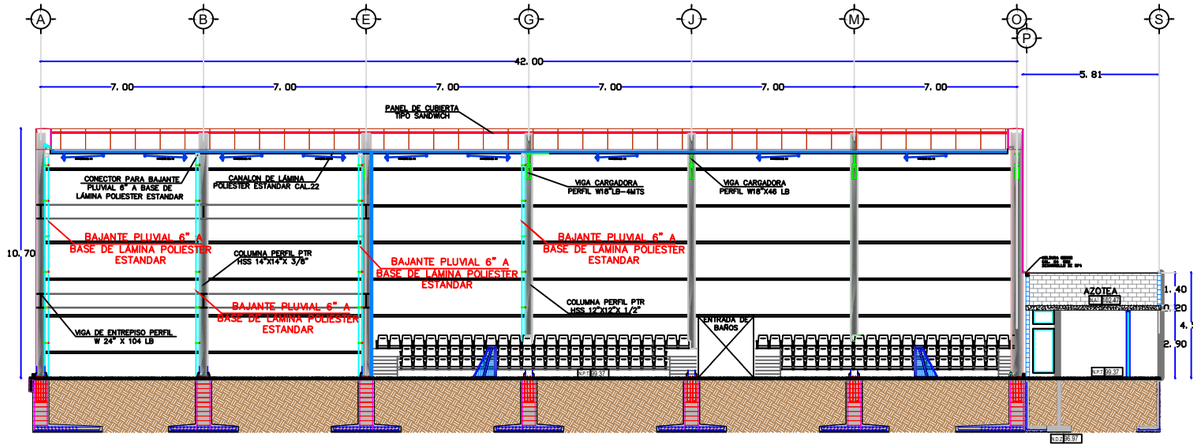

Corte longitudinal B-B'
(BAJANTE PLUVIAL)

PLANTA DE INST.-SANITARIAS, PLUVIALES.

INSTALACIONES HIDRO-SANITARIAS, PLUVIALES.-

AYUNTAMIENTO DE CULIACÁN

PROYECTO:

CONSTRUCCIÓN DE CANCHA DE GOALBALL, UBICADA EN UNIDAD DEPORTIVA INCLUSIVA, PARQUE DE CULIACÁN 87, COL. REPÚBLICA MEXICANA, EN LA CIUDAD DE CULIACÁN ROSALES, PERTENECIENTE AL MUNICIPIO DE CULIACÁN, SINALOA.

CROQUIS DE LOCALIZACIÓN:



CONTENIDO:

INSTALACIONES HIDRO–SANITARIAS, PLUVIALES:

OBSERVACIONES:

AYUNTAMIENTO DE CULIACÁN
CAPITAL DE BIENESTAR

ARQ. JUAN DE DIOS GÁMEZ MENDÍVIL
PRESIDENTE MUNICIPAL

LIC. MARÍA DEL CARMEN MORALES DONADA
SECRETARIA DE OBRAS Y SERVICIOS PUBLICOS

ING. SOREC MOISES MONARREZ FELIX
DIRECTOR DE OBRAS PUBLICAS

ELABORO:
DEPARTAMENTO DE EVALUACIÓN TÉCNICA

REVISO:
DEPARTAMENTO DE EVALUACIÓN TÉCNICA

COORDENADAS GEOGRAFICAS:
24°46'19.45"N 107°23'22.50"O

CLAVE:
MODU26CANCHASINCLUSIVASPARQUE87_E1

FECHA: 2026

ESCALA: S/ESC.

N° DE PLANO:
8 DE 18

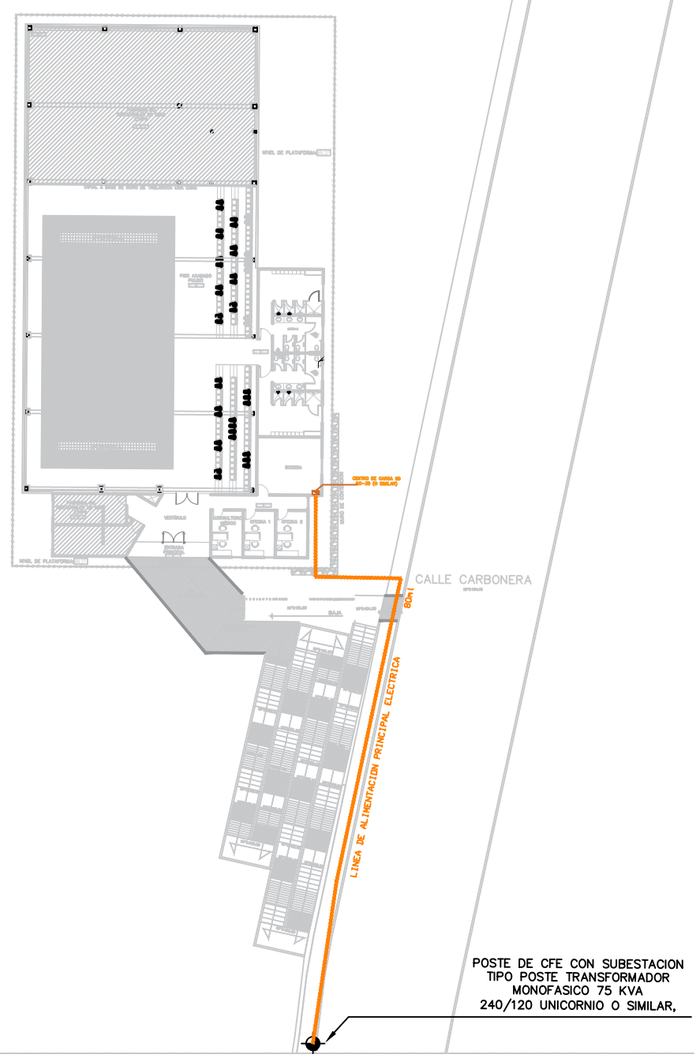

PLANTA DE ALIMENTACIÓN PRINCIPAL

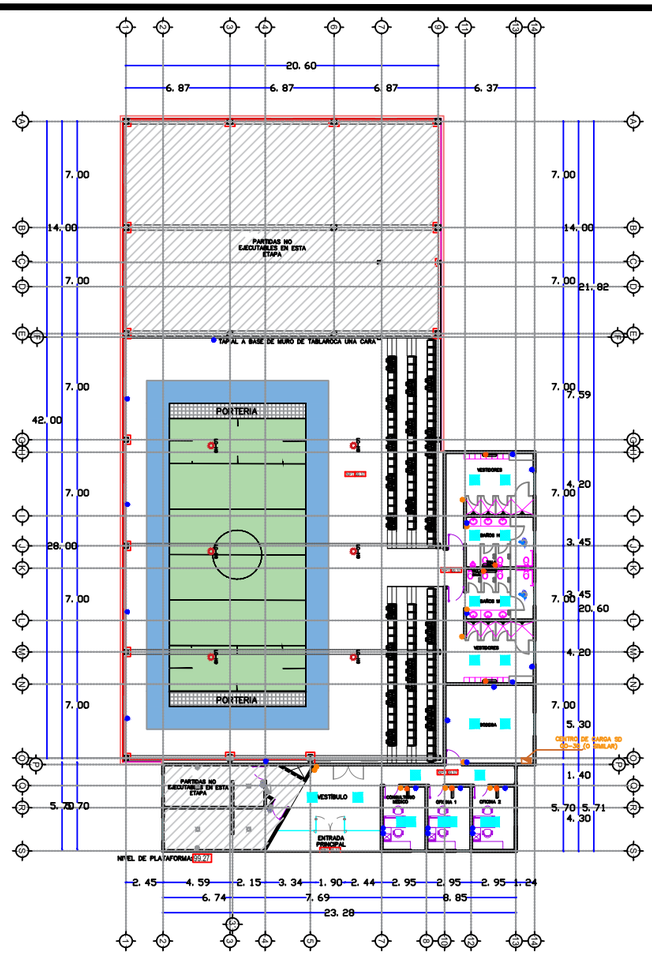

PLANTA DE INSTALACIONES ELÉCTRICAS/ILUMINACIÓN

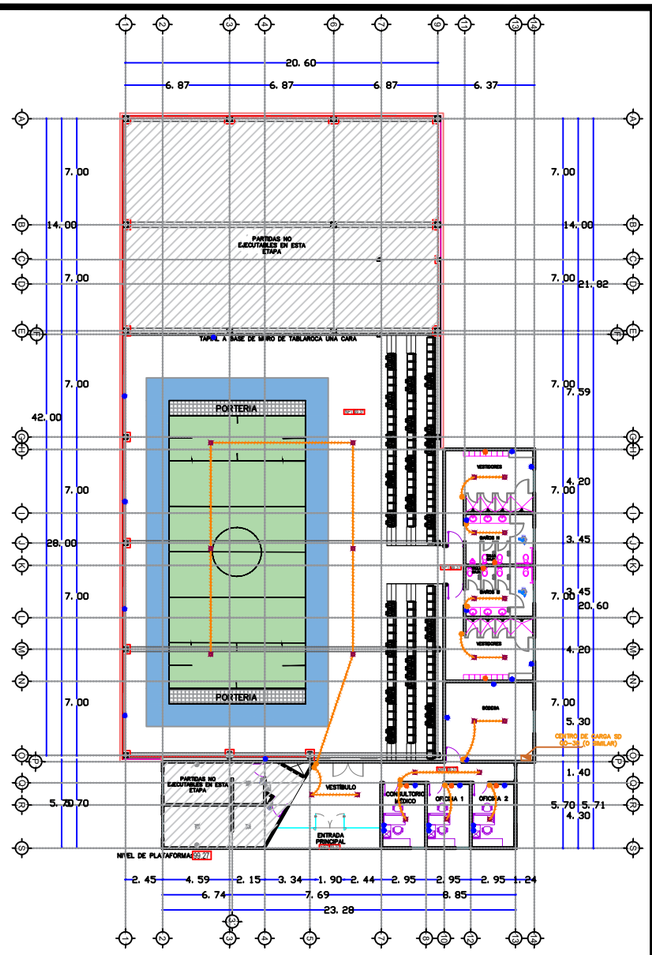

PLANTA DE INSTALACIONES ELÉCTRICAS

SIMBOLOGÍA			
	CENTRO DE CARGA		LUMINARIA VOLTECK LAIT COL–400L PANEL .60X120CM
	CONTACTO DOBLE 110V		LUMINARIA VOLTECK LAIT COL–400L PANEL .60X.60CM
	APAGADOR.		LUMINARIA TIPO CAMPANA H9 SOMD–150W (LC–H9)
	SALIDA CENTRO CIRCULAR LED 127V		MINISPLIT 1.0 TON.
	CONTACTO PARA A/C.		MINISPLIT 1.5 TON.
	ALIMENTADOR ELECTRICO		

INSTALACIONES ELECTRICAS-

AYUNTAMIENTO DE CULIACÁN

PROYECTO:

CONSTRUCCIÓN DE CANCHA DE GOALBALL, UBICADA EN UNIDAD DEPORTIVA INCLUSIVA, PARQUE DE CULIACÁN 87, COL. REPÚBLICA MEXICANA, EN LA CIUDAD DE CULIACÁN ROSALES, PERTENECIENTE AL MUNICIPIO DE CULIACÁN, SINALOA.

CROQUIS DE LOCALIZACIÓN:



CONTENIDO:

INSTALACIONES ELECTRICAS:

OBSERVACIONES:

AYUNTAMIENTO DE CULIACÁN
CAPITAL DE BIENESTAR

ARQ. JUAN DE DIOS GÁMEZ MENDÍVIL
PRESIDENTE MUNICIPAL

LIC. MARÍA DEL CARMEN MORALES DONADA
SECRETARIA DE OBRAS Y SERVICIOS PUBLICOS

ING. SOREC MOISES MONARREZ FELIX
DIRECTOR DE OBRAS PUBLICAS

ELABORO:
DEPARTAMENTO DE EVALUACIÓN TÉCNICA

REVISO:
DEPARTAMENTO DE EVALUACIÓN TÉCNICA

COORDENADAS GEOGRAFICAS:
24°46'19.45"N 107°23'22.50"O

CLAVE:
MODU26CANCHASINCLUSIVASPARQUE87_E1

FECHA: 2026

ESCALA: S/ESC.

N° DE PLANO:
9 DE 18

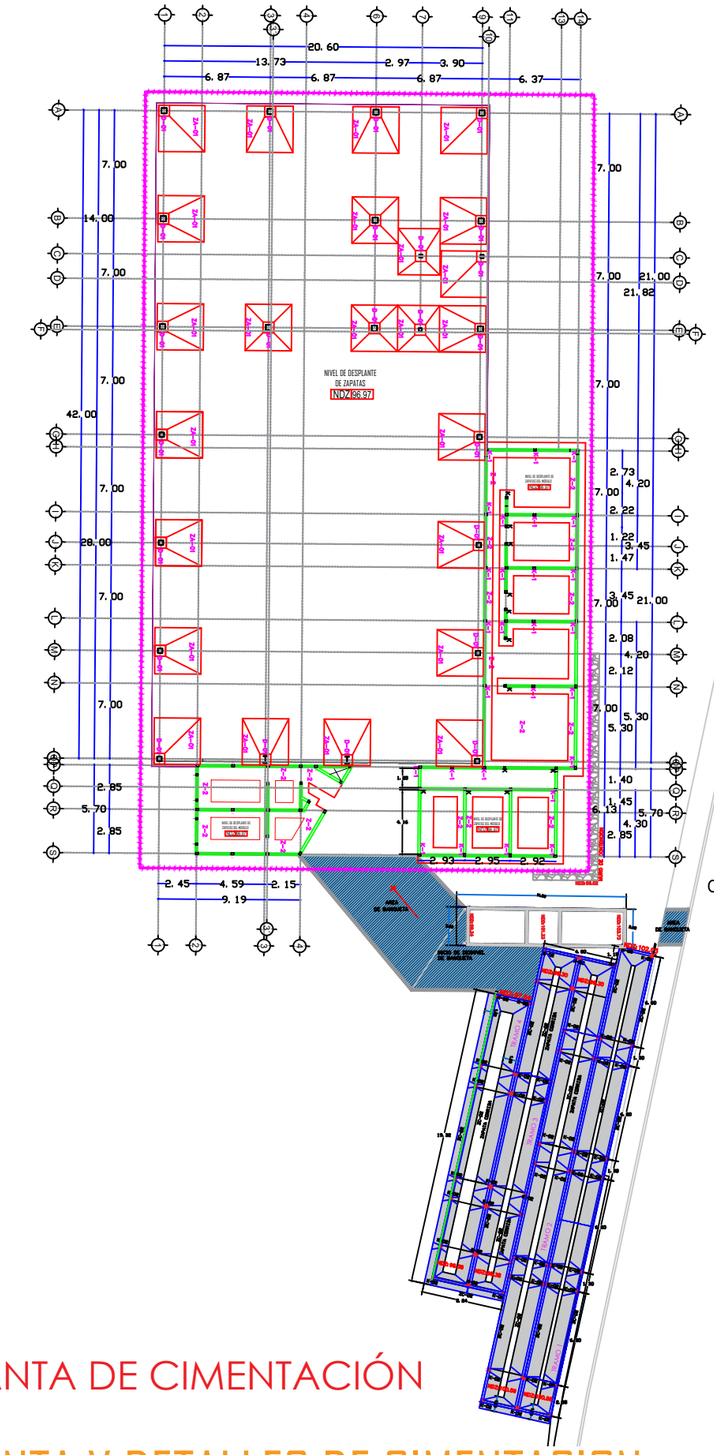

PLANTA DE CIMENTACIÓN

PLANTA Y DETALLES DE CIMENTACION-

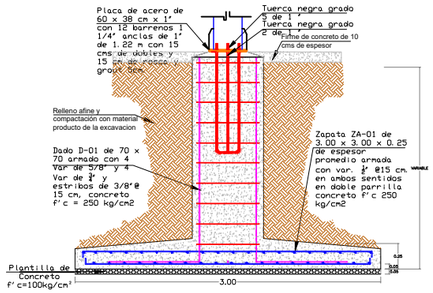

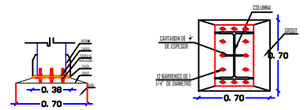

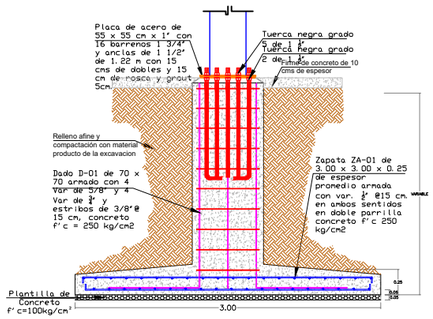

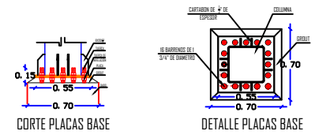

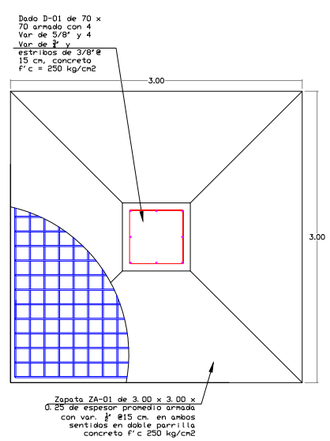

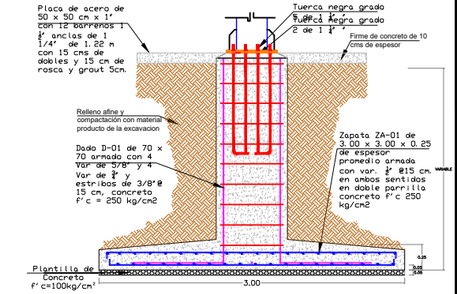

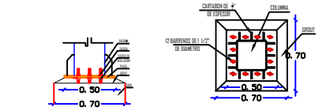

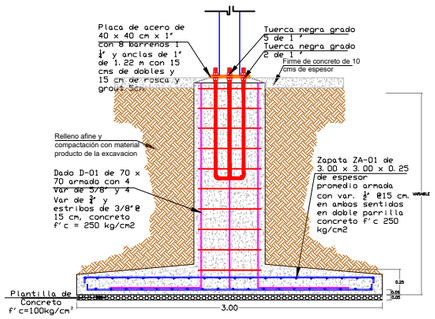

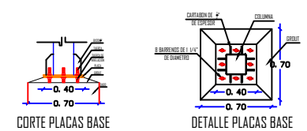

DETALLES DE CIMENTACIÓN EN EDIFICIO

AYUNTAMIENTO DE CULIACÁN

PROYECTO:

CONSTRUCCIÓN DE CANCHA DE GOALBALL, UBICADA EN UNIDAD DEPORTIVA INCLUSIVA, PARQUE DE CULIACÁN 87, COL. REPÚBLICA MEXICANA, EN LA CIUDAD DE CULIACÁN ROSALES, PERTENECIENTE AL MUNICIPIO DE CULIACÁN, SINALOA.

CROQUIS DE LOCALIZACIÓN:



CONTENIDO:

PLANTA Y DETALLES DE CIMENTACION:

OBSERVACIONES:

AYUNTAMIENTO DE CULIACÁN
CAPITAL DE BIENESTAR

ARQ. JUAN DE DIOS GÁMEZ MENDÍVIL
PRESIDENTE MUNICIPAL

LIC. MARÍA DEL CARMEN MORALES DONADA
SECRETARIA DE OBRAS Y SERVICIOS PUBLICOS

ING. SOREC MOISES MONARREZ FELIX
DIRECTOR DE OBRAS PUBLICAS

ELABORO:
DEPARTAMENTO DE EVALUACIÓN TÉCNICA

REVISO:
DEPARTAMENTO DE EVALUACIÓN TÉCNICA

COORDENADAS GEOGRAFICAS:
24°46'19.45"N 107°23'22.50"O

CLAVE:
MODU26CANCHASINCLUSIVASPARQUE87_E1

FECHA: 2026

ESCALA: S/ESC.

N° DE PLANO:
10 DE 18

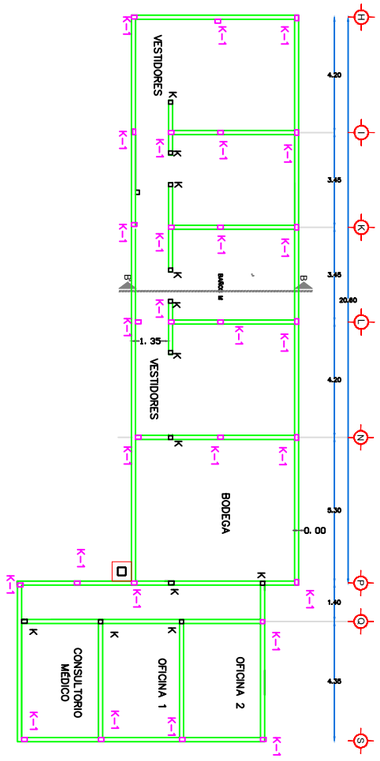

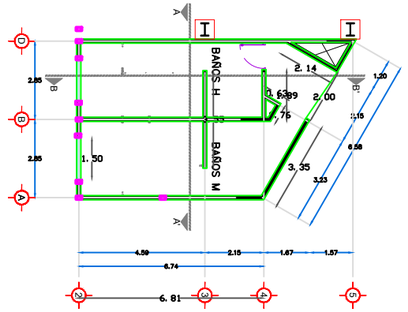

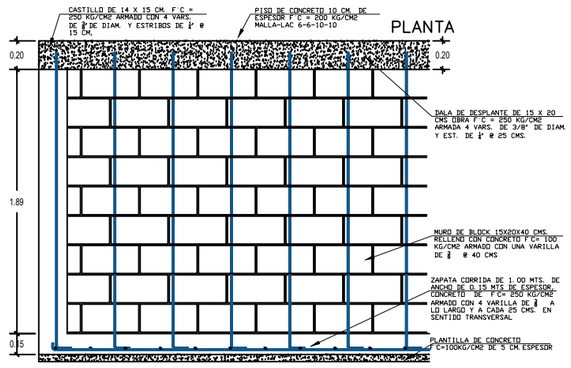

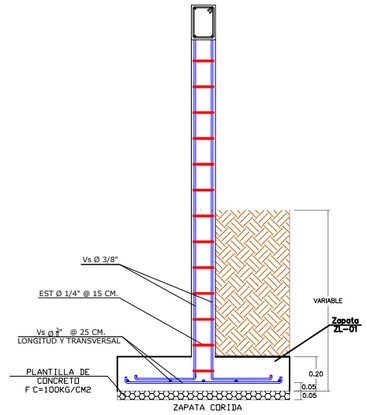

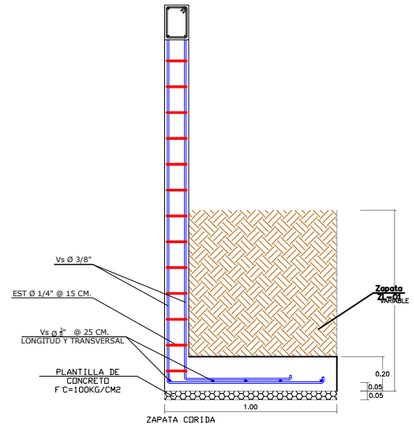

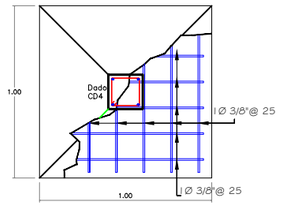

Zapata Z–2

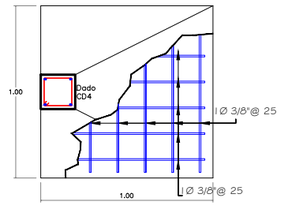

Zapata Z–2

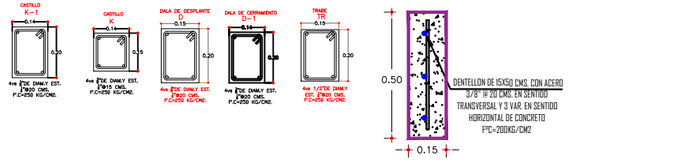

PLANTA DE CIMENTACIÓN Y DETALLES DE ZAPTAS EN MÓDULOS

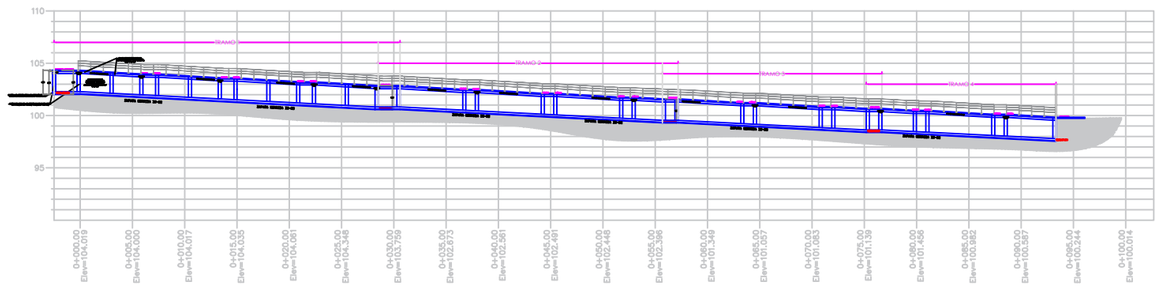

RAMPAS EN TRAMOS | ÁREA DE ESCALERAS
ESCALA HORIZONTAL 1 : 1000
ESCALA VERTICAL 1 : 1000

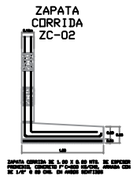



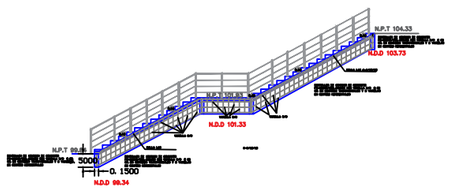

CORTE TRANSVERSAL C–C'

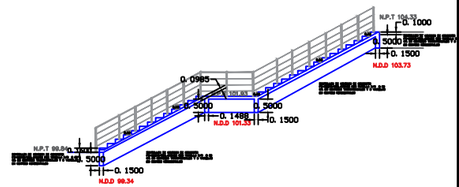

CORTE TRANSVERSAL C–C'

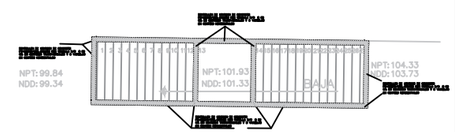

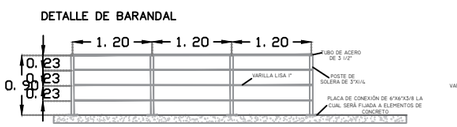

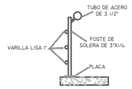

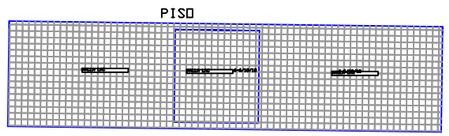

CORTE Y DETALLES DE MÓDULO DE ESCALERAS

PLANTA Y DETALLES DE CIMENTACIÓN-

AYUNTAMIENTO DE CULIACÁN

PROYECTO:

CONSTRUCCIÓN DE CANCHA DE GOALBALL, UBICADA EN UNIDAD DEPORTIVA INCLUSIVA, PARQUE DE CULIACÁN 87, COL. REPÚBLICA MEXICANA, EN LA CIUDAD DE CULIACÁN ROSALES, PERTENECIENTE AL MUNICIPIO DE CULIACÁN, SINALOA.

CROQUIS DE LOCALIZACIÓN:



CONTENIDO:

PLANTA Y DETALLES DE CIMENTACION:

OBSERVACIONES:

AYUNTAMIENTO DE CULIACÁN
CAPITAL DE BIENESTAR

ARQ. JUAN DE DIOS GÁMEZ MENDÍVIL
PRESIDENTE MUNICIPAL

LIC. MARÍA DEL CARMEN MORALES DONADA
SECRETARIA DE OBRAS Y SERVICIOS PUBLICOS

ING. SOREC MOISES MONARREZ FELIX
DIRECTOR DE OBRAS PUBLICAS

ELABORO:
DEPARTAMENTO DE EVALUACIÓN TÉCNICA

REVISO:
DEPARTAMENTO DE EVALUACIÓN TÉCNICA

COORDENADAS GEOGRAFICAS:
24°46'19.45"N 107°23'22.50"O

CLAVE:
MODU26CANCHASINCLUSIVASPARQUE87_E1

FECHA: 2026

ESCALA: S/ESC.

N° DE PLANO:
11 DE 18

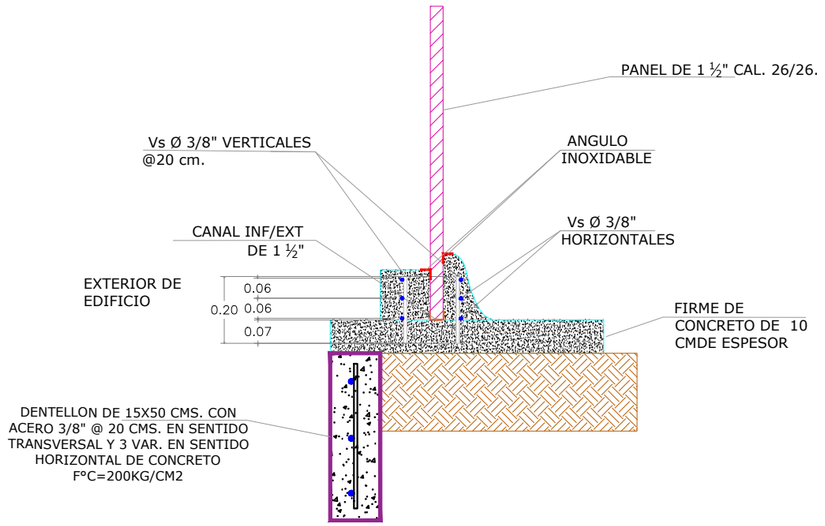

DETALLE DE ARMADO DE SARDINEL Y DESPLANTE DE MUROS DE PANEL

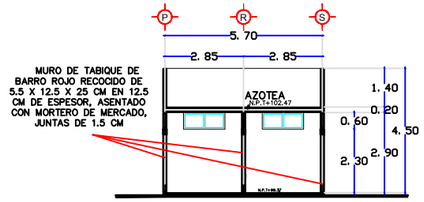

Corte transversal 1-1'

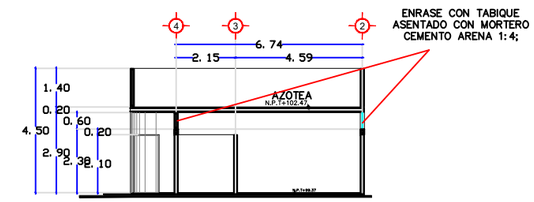

Corte longitudinal 1-1'

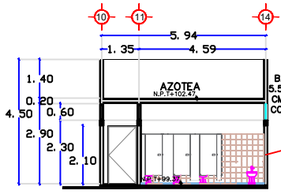

Corte transversal 2-2'

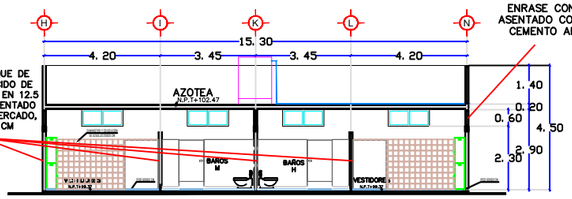

Corte longitudinal 2-2'

DETALLE DE MURO DE BLOCK Y TABIQUE

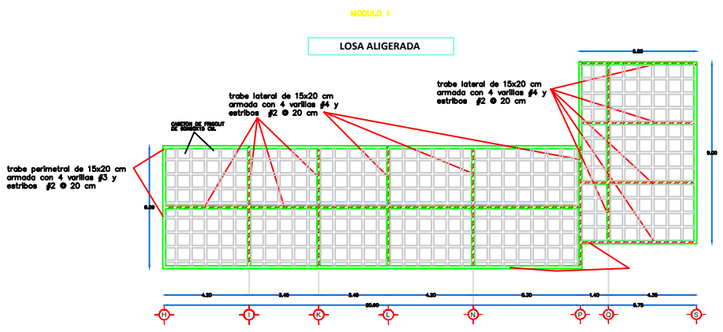

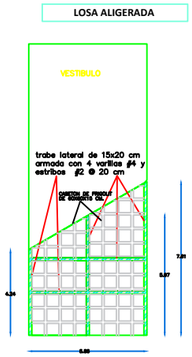

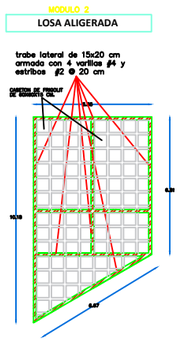

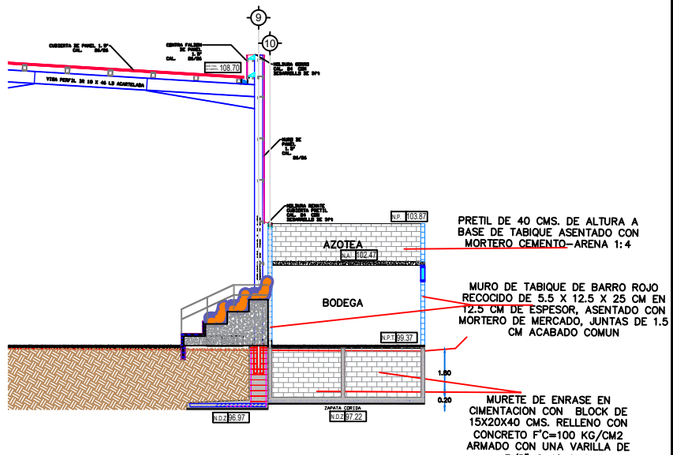

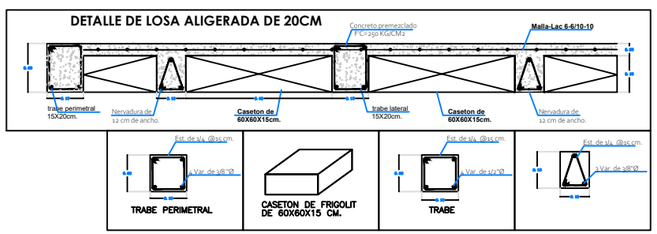

DETALLE DE ARMADO DE LOSA (MODULOS)

DETALLES CONSTRUCTIVOS-

AYUNTAMIENTO DE CULIACÁN

PROYECTO:

CONSTRUCCIÓN DE CANCHA DE GOALBALL, UBICADA EN UNIDAD DEPORTIVA INCLUSIVA, PARQUE DE CULIACÁN 87, COL. REPÚBLICA MEXICANA, EN LA CIUDAD DE CULIACÁN ROSALES, PERTENECIENTE AL MUNICIPIO DE CULIACÁN, SINALOA.

CROQUIS DE LOCALIZACIÓN:

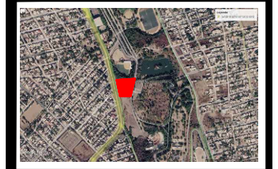

CONTENIDO:

DETALLES CONSTRUCTIVOS

OBSERVACIONES:

AYUNTAMIENTO DE CULIACÁN
CAPITAL DE BIENESTAR

ARQ. JUAN DE DIOS GÁMEZ MENDÍVIL
PRESIDENTE MUNICIPAL

LIC. MARÍA DEL CARMEN MORALES DONADA
SECRETARIA DE OBRAS Y SERVICIOS PUBLICOS

ING. SOREC MOISES MONARREZ FELIX
DIRECTOR DE OBRAS PUBLICAS

ELABORO:
DEPARTAMENTO DE EVALUACIÓN TÉCNICA

REVISO:
DEPARTAMENTO DE EVALUACIÓN TÉCNICA

COORDENADAS GEOGRAFICAS:
24°46'19.45"N 107°23'22.50"O

CLAVE:
MODU26CANCHASINCLUSIVASPARQUE87_E1

FECHA: 2026

ESCALA: S/ESC.

N° DE PLANO:
12 DE 18

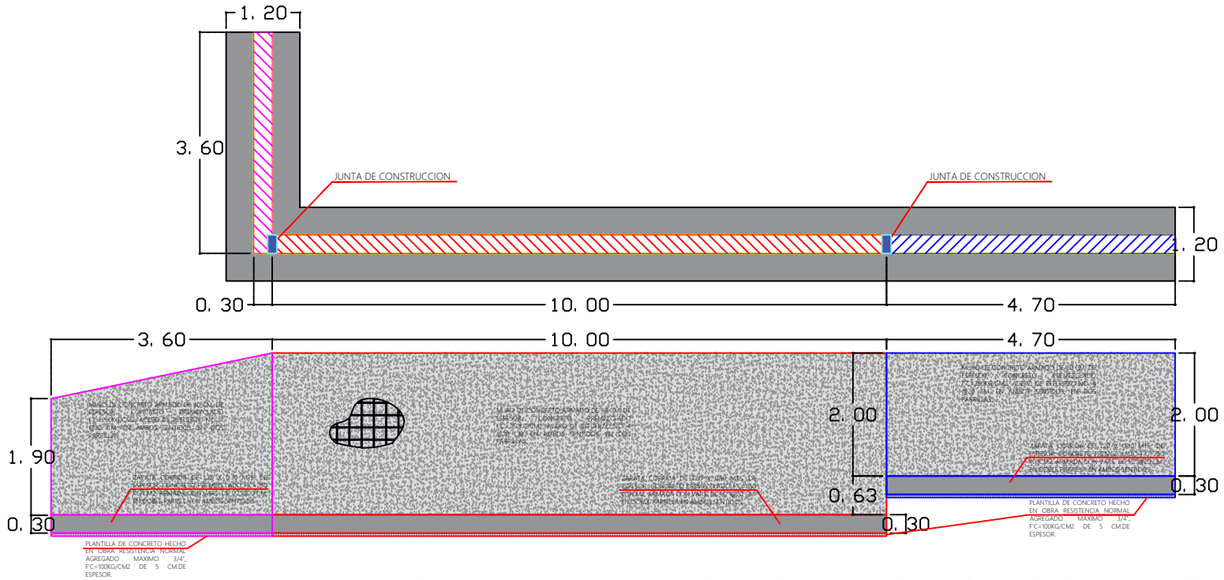

VISTA EN PLANTA Y ALZADO DE MURO DE CONTENCIÓN

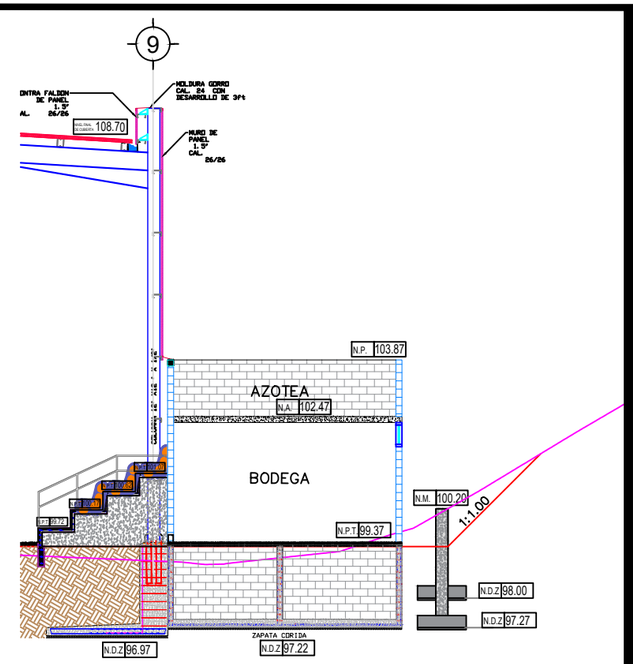

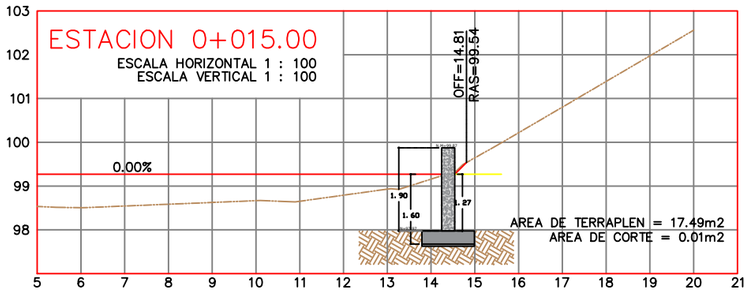

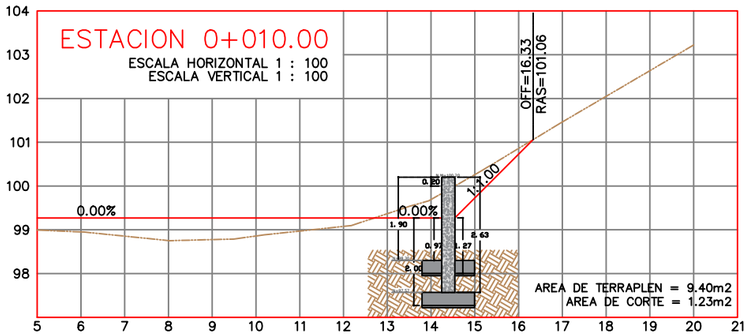

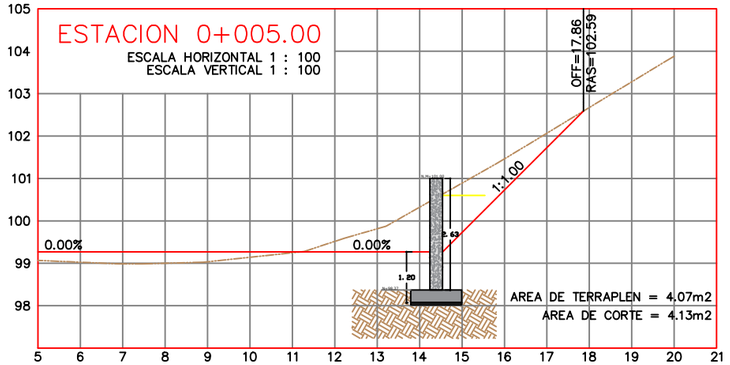

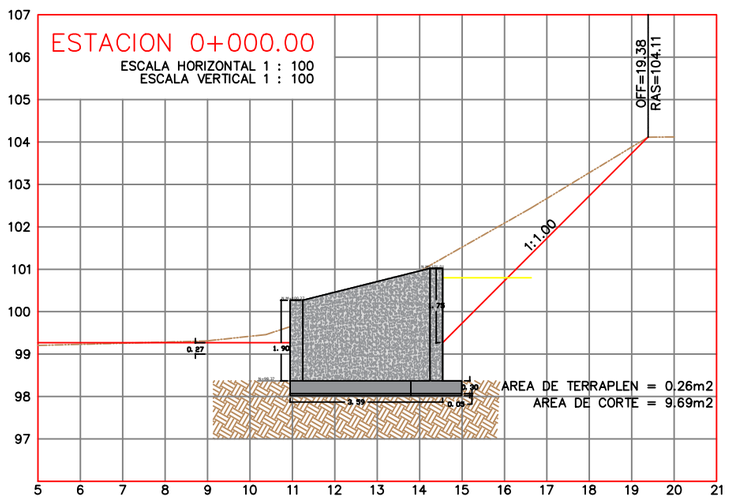

SECCIONES DE MURO DE CONTENCIÓN

DETALLES CONSTRUCTIVOS-

AYUNTAMIENTO DE CULIACAN

PROYECTO:

CONSTRUCCIÓN DE CANCHA DE GOALBALL, UBICADA EN UNIDAD DEPORTIVA INCLUSIVA, PARQUE DE CULIACÁN 87, COL. REPÚBLICA MEXICANA, EN LA CIUDAD DE CULIACÁN ROSALES, PERTENECIENTE AL MUNICIPIO DE CULIACÁN, SINALOA.

CROQUIS DE LOCALIZACIÓN:

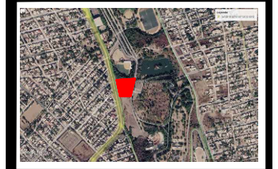

CONTENIDO:

DETALLES CONSTRUCTIVOS (MURO DE CONTENCION)

OBSERVACIONES:

AYUNTAMIENTO DE CULIACÁN
CAPITAL DE BIENESTAR

ARQ. JUAN DE DIOS GÁMEZ MENDÍVIL
PRESIDENTE MUNICIPAL

LIC. MARÍA DEL CARMEN MORALES DONADA
SECRETARIA DE OBRAS Y SERVICIOS PUBLICOS

ING. SOREC MOISES MONARREZ FELIX
DIRECTOR DE OBRAS PUBLICAS

ELABORO:
DEPARTAMENTO DE EVALUACIÓN TÉCNICA

REVISO:
DEPARTAMENTO DE EVALUACIÓN TÉCNICA

COORDENADAS GEOGRAFICAS:
24°46'19.45"N 107°23'22.50"O

CLAVE:
MODU26CANCHASINCLUSIVASPARQUE87_E1

FECHA: 2026

ESCALA: S/ESC.

N° DE PLANO:
13 DE 18

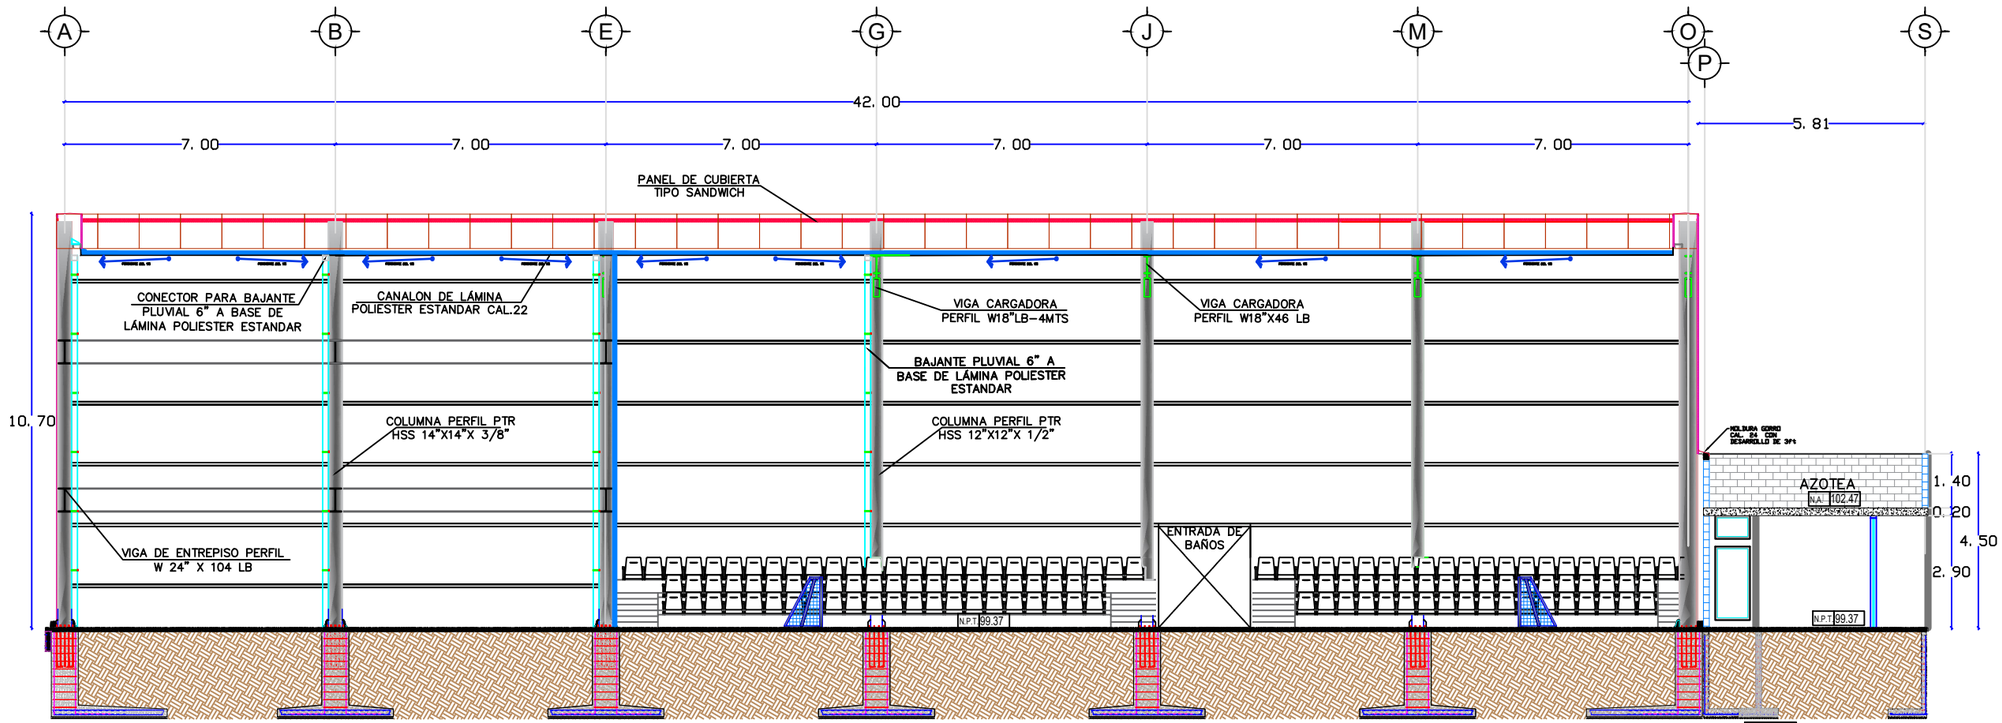

CORTE LONGITUNIDAL A -A'

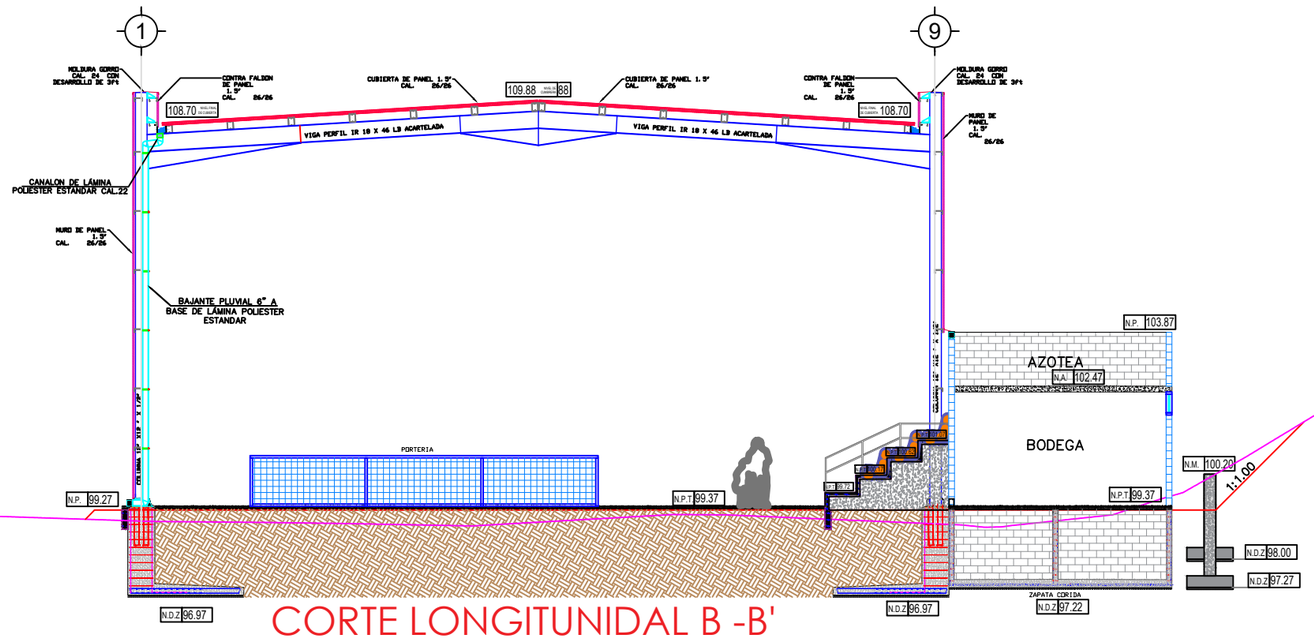

CORTE LONGITUNIDAL B -B'

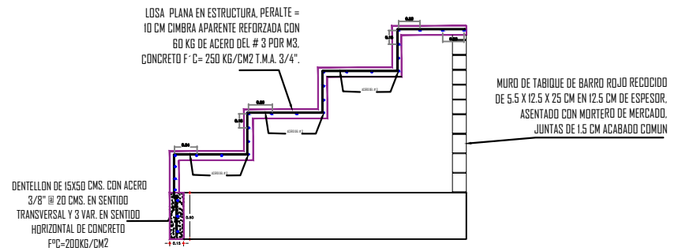

DETALLE DE ARMADO DE GRADAS

DETALLES CONSTRUCTIVOS-

AYUNTAMIENTO DE CULIACÁN

PROYECTO:

CONSTRUCCIÓN DE CANCHA DE GOALBALL, UBICADA EN UNIDAD DEPORTIVA INCLUSIVA, PARQUE DE CULIACÁN 87, COL. REPÚBLICA MEXICANA, EN LA CIUDAD DE CULIACÁN ROSALES, PERTENECIENTE AL MUNICIPIO DE CULIACÁN, SINALOA.

CROQUIS DE LOCALIZACIÓN:



CONTENIDO:

DETALLES CONSTRUCTIVOS (GRADAS)

OBSERVACIONES:

AYUNTAMIENTO DE CULIACÁN
CAPITAL DE BIENESTAR

ARQ. JUAN DE DIOS GÁMEZ MENDÍVIL
PRESIDENTE MUNICIPAL

LIC. MARÍA DEL CARMEN MORALES DONADA
SECRETARIA DE OBRAS Y SERVICIOS PUBLICOS

ING. SOREC MOISES MONARREZ FELIX
DIRECTOR DE OBRAS PUBLICAS

ELABORO:
DEPARTAMENTO DE EVALUACIÓN TÉCNICA

REVISO:
DEPARTAMENTO DE EVALUACIÓN TÉCNICA

COORDENADAS GEOGRAFICAS:
24°46'19.45"N 107°23'22.50"O

CLAVE:
MODU26CANCHASINCLUSIVASPARQUE87_E1

FECHA: 2026

ESCALA: S/ESC.

N° DE PLANO:
14 DE 18

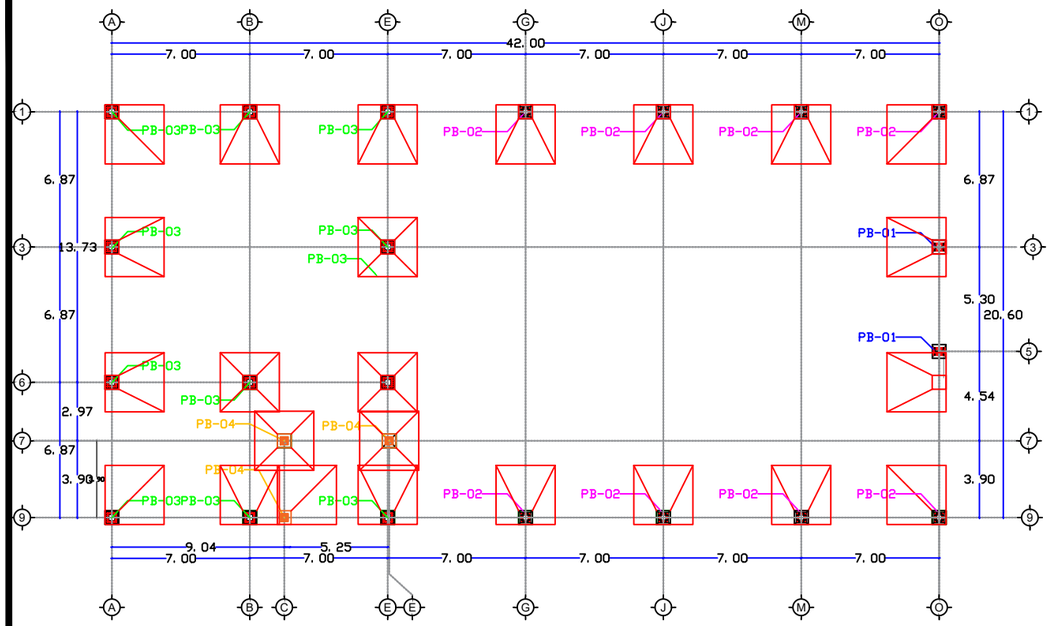

SEMBRADO DE PLACAS BASE

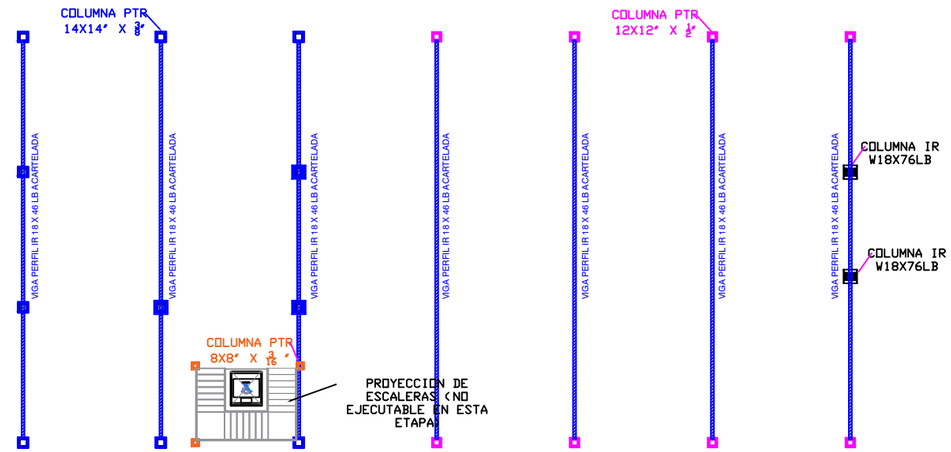

PLANTA DE VIGAS DE MARCOS ESTRUCTURALES

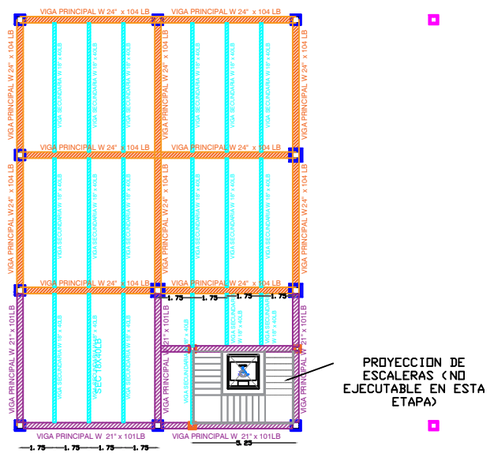

PLANTA DE VIGAS DE
EN PRIMER NIVEL DE MEZANINE

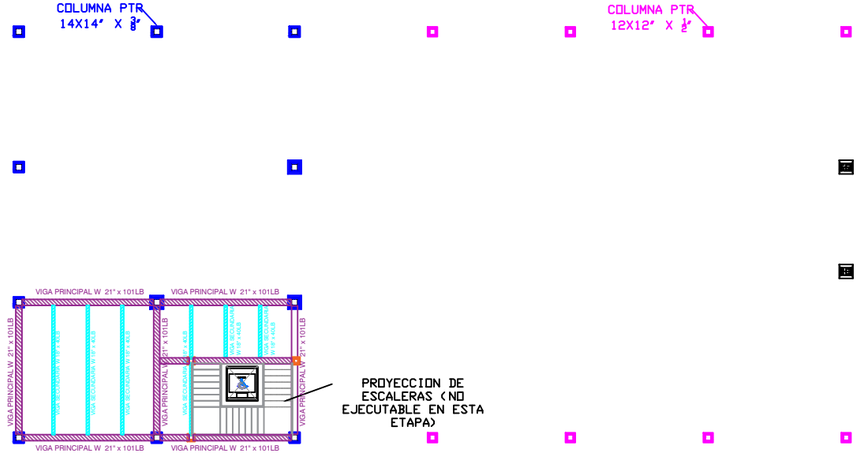

PLANTA DE VIGAS DE
EN SEGUNDO NIVEL DE MEZANINE

PLANTA DE VIGAS Y SEMBRADO DE PLACAS BASE-

AYUNTAMIENTO DE CULIACÁN

PROYECTO:

CONSTRUCCIÓN DE CANCHA DE GOALBALL, UBICADA EN UNIDAD DEPORTIVA INCLUSIVA, PARQUE DE CULIACÁN 87, COL. REPÚBLICA MEXICANA, EN LA CIUDAD DE CULIACÁN ROSALES, PERTENECIENTE AL MUNICIPIO DE CULIACÁN, SINALOA.

CROQUIS DE LOCALIZACIÓN:



CONTENIDO:

PLANTA DE VIGAS Y SEMBRADO DE PLACAS BASE:

OBSERVACIONES:

AYUNTAMIENTO DE CULIACÁN
CAPITAL DE BIENESTAR

ARQ. JUAN DE DIOS GÁMEZ MENDÍVIL
PRESIDENTE MUNICIPAL

LIC. MARÍA DEL CARMEN MORALES DONADA
SECRETARIA DE OBRAS Y SERVICIOS PUBLICOS

ING. SOREC MOISES MONARREZ FELIX
DIRECTOR DE OBRAS PUBLICAS

ELABORO:
DEPARTAMENTO DE EVALUACIÓN TÉCNICA

REVISO:
DEPARTAMENTO DE EVALUACIÓN TÉCNICA

COORDENADAS GEOGRAFICAS:
24°46'19.45"N 107°23'22.50"O

CLAVE:
MODU26CANCHASINCLUSIVASPARQUE87_E1

FECHA: 2026

ESCALA: S/ESC.

N° DE PLANO:
15 DE 18

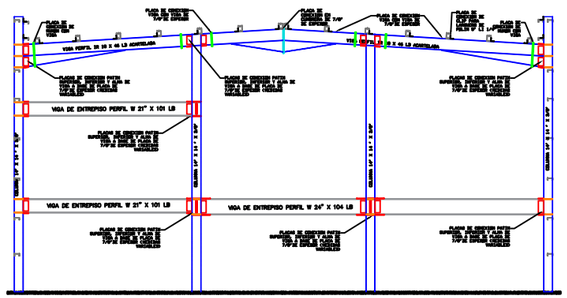

MARCO ESTRUCTURAL UBICADO EN EJE "A"

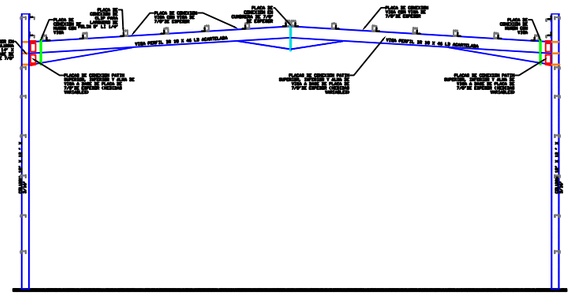

MARCO ESTRUCTURAL UBICADO EN EJE "G"

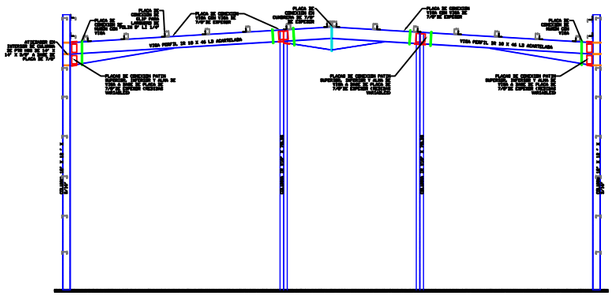

MARCO ESTRUCTURAL UBICADO EN EJE "O"

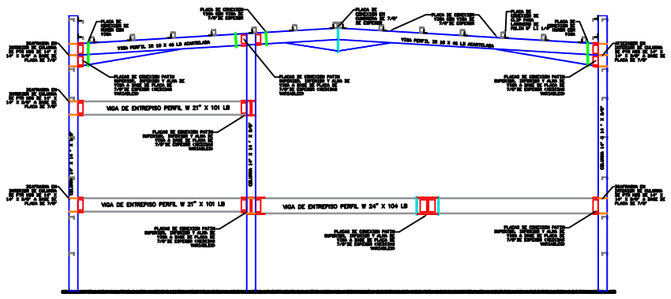

MARCO ESTRUCTURAL UBICADO EN EJE "B"

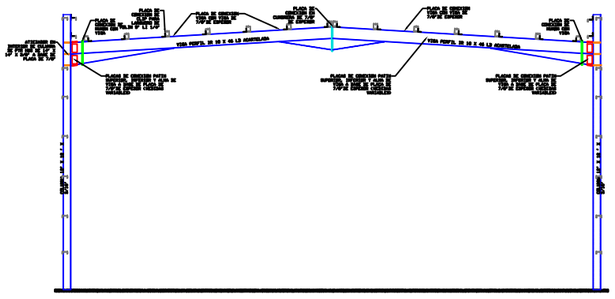

MARCO ESTRUCTURAL UBICADO EN EJE "J"

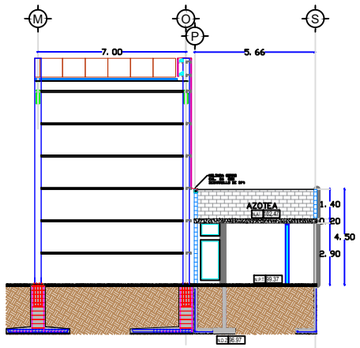

DETALLE DE DESFASE EN EJES O - P

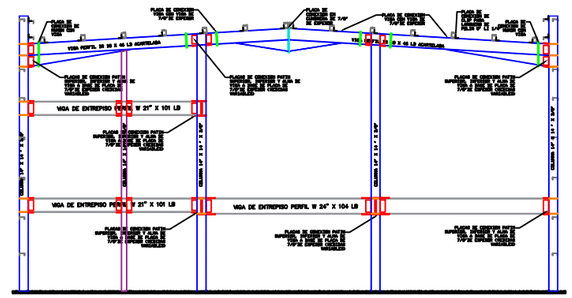

MARCO ESTRUCTURAL UBICADO EN EJE "E"

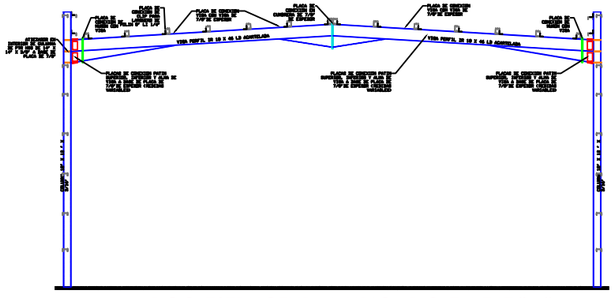

MARCO ESTRUCTURAL UBICADO EN EJE "M"

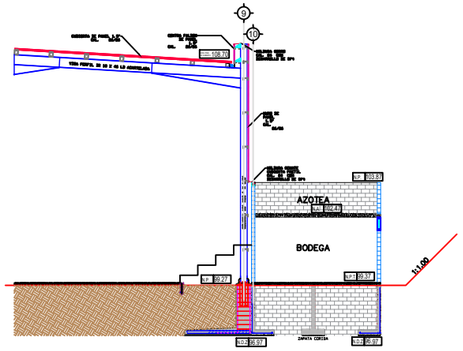

DETALLE DE DESFASE EN EJES 9 -10

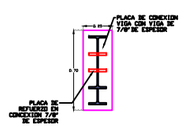

PLACA DE CONEXION
VIGA -VIGA EN CUMBRERA

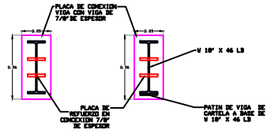

PLACA DE CONEXION VIGA -VIGA

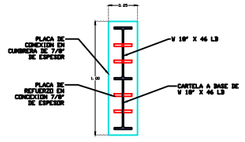

PLACA DE CONEXION EN CUMBRERA

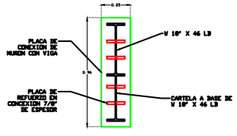

PLACA DE CONEXION MUÑON -VIGA

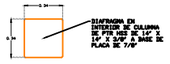

PLACA DE REFUERZO INTERIOR EN COLUMNA

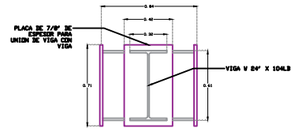

PLACA DE REFUERZO EN CONEXION DE VIGAS DE MEZANINE

DETALLE DE CONEXIONES ESTRUCTURALES-

AYUNTAMIENTO DE CULIACÁN

PROYECTO:

CONSTRUCCIÓN DE CANCHA DE GOALBALL, UBICADA EN UNIDAD DEPORTIVA INCLUSIVA, PARQUE DE CULIACÁN 87, COL. REPÚBLICA MEXICANA, EN LA CIUDAD DE CULIACÁN ROSALES, PERTENECIENTE AL MUNICIPIO DE CULIACÁN, SINALOA.

CROQUIS DE LOCALIZACIÓN:



CONTENIDO:

DETALLE DE CONEXIONES ESTRUCTURALES:

OBSERVACIONES:

AYUNTAMIENTO DE CULIACÁN
CAPITAL DE BIENESTAR

ARQ. JUAN DE DIOS GÁMEZ MENDÍVIL
PRESIDENTE MUNICIPAL

LIC. MARÍA DEL CARMEN MORALES DONADA
SECRETARIA DE OBRAS Y SERVICIOS PUBLICOS

ING. SOREC MOISES MONARREZ FELIX
DIRECTOR DE OBRAS PUBLICAS

ELABORO:
DEPARTAMENTO DE EVALUACIÓN TÉCNICA

REVISO:
DEPARTAMENTO DE EVALUACIÓN TÉCNICA

COORDENADAS GEOGRAFICAS:
24°46'19.45"N 107°23'22.50"O

CLAVE:
MODU26CANCHASINCLUSIVASPARQUE87_E1

FECHA: 2026

ESCALA: S/ESC.

N° DE PLANO:
16 DE 18

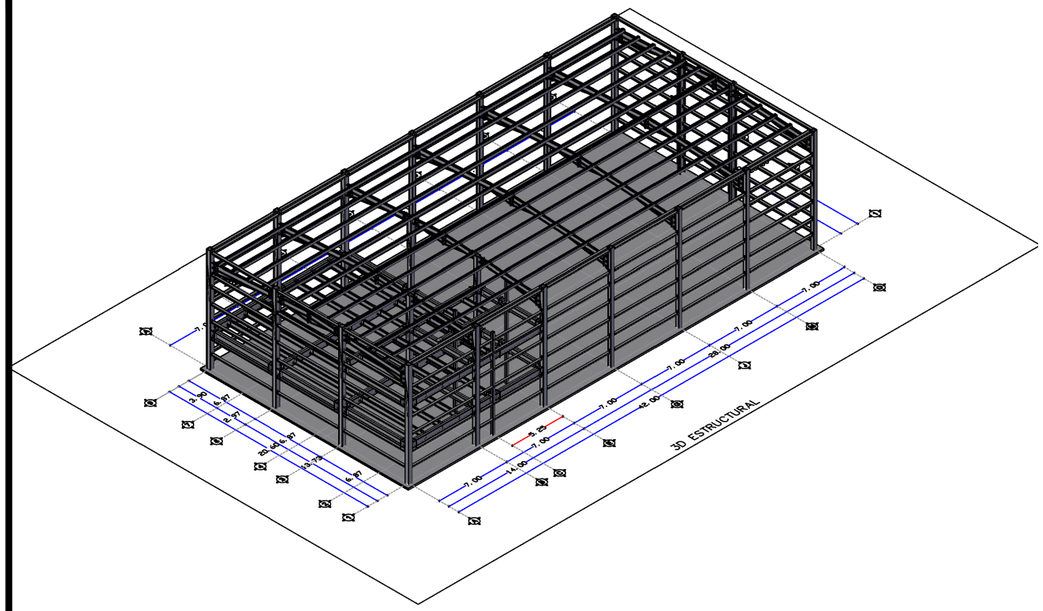

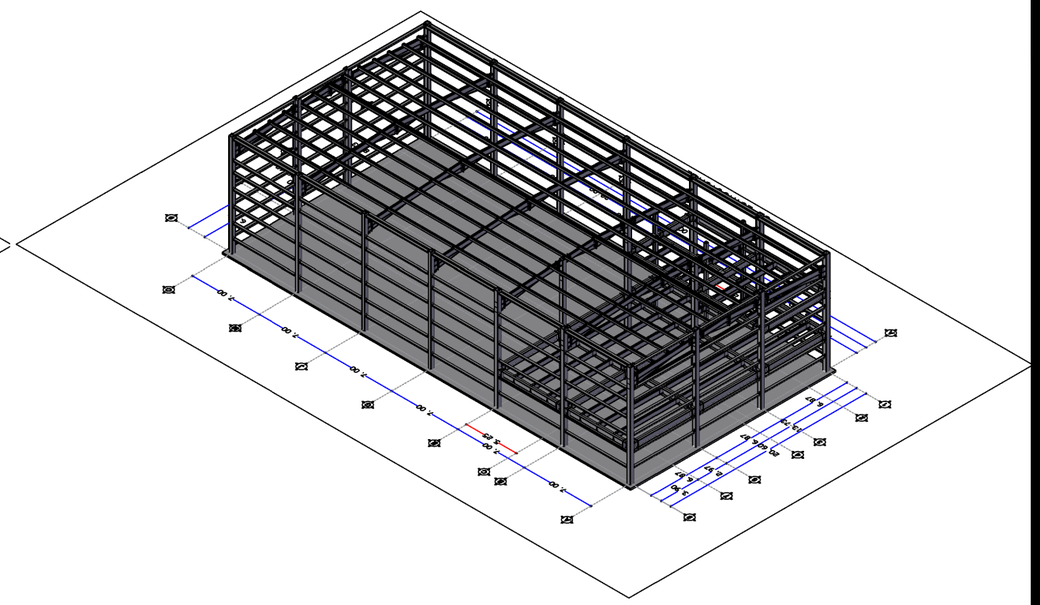

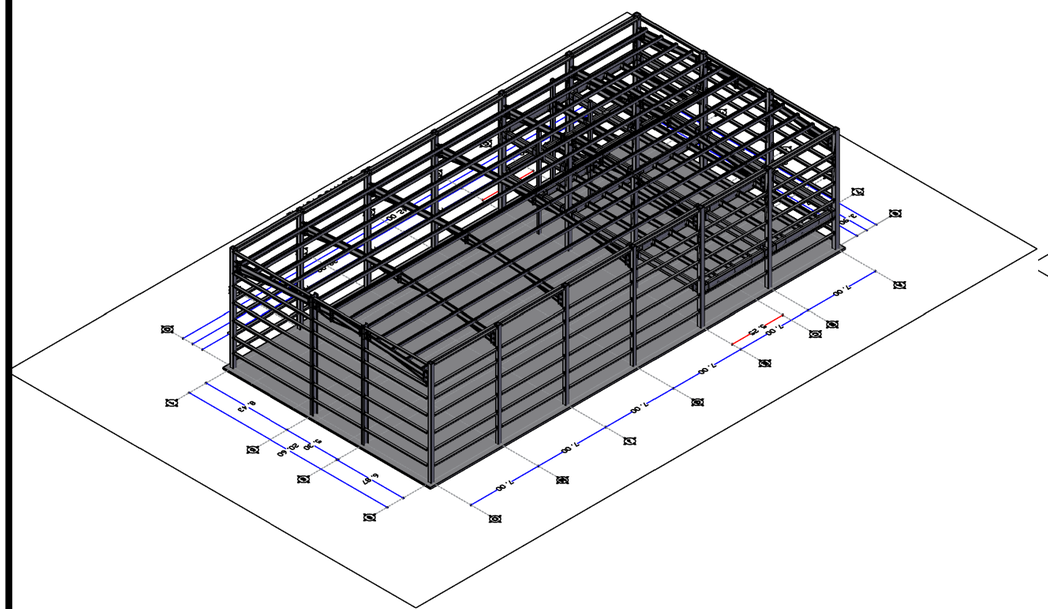

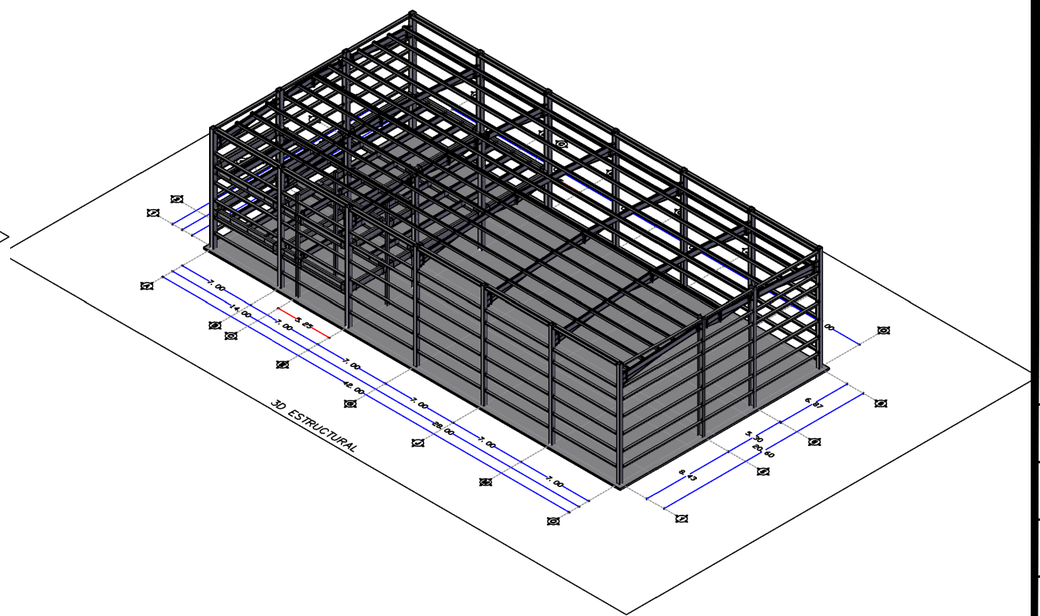

ISOMÉRICO ESTRUCTURAL-

AYUNTAMIENTO DE CULIACÁN

PROYECTO:

CONSTRUCCIÓN DE CANCHA DE GOALBALL, UBICADA EN UNIDAD DEPORTIVA INCLUSIVA, PARQUE DE CULIACÁN 87, COL. REPÚBLICA MEXICANA, EN LA CIUDAD DE CULIACÁN ROSALES, PERTENECIENTE AL MUNICIPIO DE CULIACÁN, SINALOA.

CROQUIS DE LOCALIZACIÓN:



CONTENIDO:

ISOMETRICOS ESTRUCTURALES:

OBSERVACIONES:

AYUNTAMIENTO DE CULIACÁN
CAPITAL DE BIENESTAR

ARQ. JUAN DE DIOS GÁMEZ MENDÍVIL
PRESIDENTE MUNICIPAL

LIC. MARÍA DEL CARMEN MORALES DONADA
SECRETARIA DE OBRAS Y SERVICIOS PUBLICOS

ING. SOREC MOISES MONARREZ FELIX
DIRECTOR DE OBRAS PUBLICAS

ELABORO:
DEPARTAMENTO DE EVALUACIÓN TÉCNICA

REVISO:
DEPARTAMENTO DE EVALUACIÓN TÉCNICA

COORDENADAS GEOGRAFICAS:
24°46'19.45"N 107°23'22.50"O

CLAVE:
MODU26CANCHASINCLUSIVASPARQUE87_E1

FECHA: 2026

ESCALA: S/ESC.

N° DE PLANO:
17 DE 18





RENDERS.-

AYUNTAMIENTO DE CULIACÁN

PROYECTO:

CONSTRUCCIÓN DE CANCHA DE GOALBALL, UBICADA EN UNIDAD DEPORTIVA INCLUSIVA, PARQUE DE CULIACÁN 87, COL. REPÚBLICA MEXICANA, EN LA CIUDAD DE CULIACÁN ROSALES, PERTENECIENTE AL MUNICIPIO DE CULIACÁN, SINALOA.

CROQUIS DE LOCALIZACIÓN:



CONTENIDO:

RENDERS:

OBSERVACIONES:

AYUNTAMIENTO DE CULIACÁN
CAPITAL DE BIENESTAR

ARQ. JUAN DE DIOS GÁMEZ MENDÍVIL
PRESIDENTE MUNICIPAL

LIC. MARÍA DEL CARMEN MORALES DONADA
SECRETARIA DE OBRAS Y SERVICIOS PUBLICOS

ING. SOREC MOISES MONARREZ FELIX
DIRECTOR DE OBRAS PUBLICAS

ELABORO:
DEPARTAMENTO DE EVALUACIÓN TÉCNICA

REVISO:
DEPARTAMENTO DE EVALUACIÓN TÉCNICA

COORDENADAS GEOGRAFICAS:
24°46'19.45"N 107°23'22.50"O

CLAVE:
MODU26CANCHASINCLUSIVASPARQUE87_E1

FECHA: 2026

ESCALA: S/ESC.

N° DE PLANO:
18 DE 18