

1 PLANTA ARQUITECTONICA BAJA

ESC. 1:75

A/B/C ACABADO EN PISOS


- A: ACABADO INICIAL**
 1. Terreno natural compactado.
- B: ACABADO INTERMEDIO**
 1. Firme de concreto F'C=150 Kg/Cm2 de 8cm de espesor.
 2. Piso de concreto F'C=150 Kg/Cm2 de 10cm de espesor acabado pulido o raya.
 * NOTA: TODOS LOS DETALLES DE CIMENTACION SE OBSERVARAN EN PLANOS ESTRUCTURALES
- C: ACABADO FINAL**
 1. Concreto pulido
 2. Vitropiso 30x30 cms. DURAGREX o similar con zoclo de 8cm y emboquillado de color de 1cm de espesor.

A/B/C ACABADO EN MUROS

- A: ACABADO INICIAL**
 1. Muro de Tabique rojo comun de 11 a 14cm. de espesor asentado con mortero cemento-arena 1:3 acabado comun.
- B: ACABADO INTERMEDIO**
 1. Aplanado flotado (mortero cemento-cal-arena 1:2:6)
 2. Aplanado rastreado (mortero cem-cal-arena 1:2:6) para muros humedos.
- C: ACABADO FINAL**
 1. Azulejo 20X30 Cms. Color asentado con mortero cemento-arena 1:5.
 2. Pintura vinil-acrilyca para interior y exterior, marca Berel Tipo Berelinte, color Blanco, clave 823.
 3. Pintura vinil-acrilyca para interior y exterior, marca Berel Tipo Berelinte, color Rojo ladrillo, clave 805.


A/B ACABADO EN LOSA

- A: ACABADO INICIAL**
 1. Losa estructural (Ver espesor y especificaciones en plano correspondiente).
- B: ACABADO FINAL**
 1. Multicapa "APP" 3.5 mm.
 2. Pintura vinilica VINIMEX de COMEX y/o similar lavable. (Blanco)

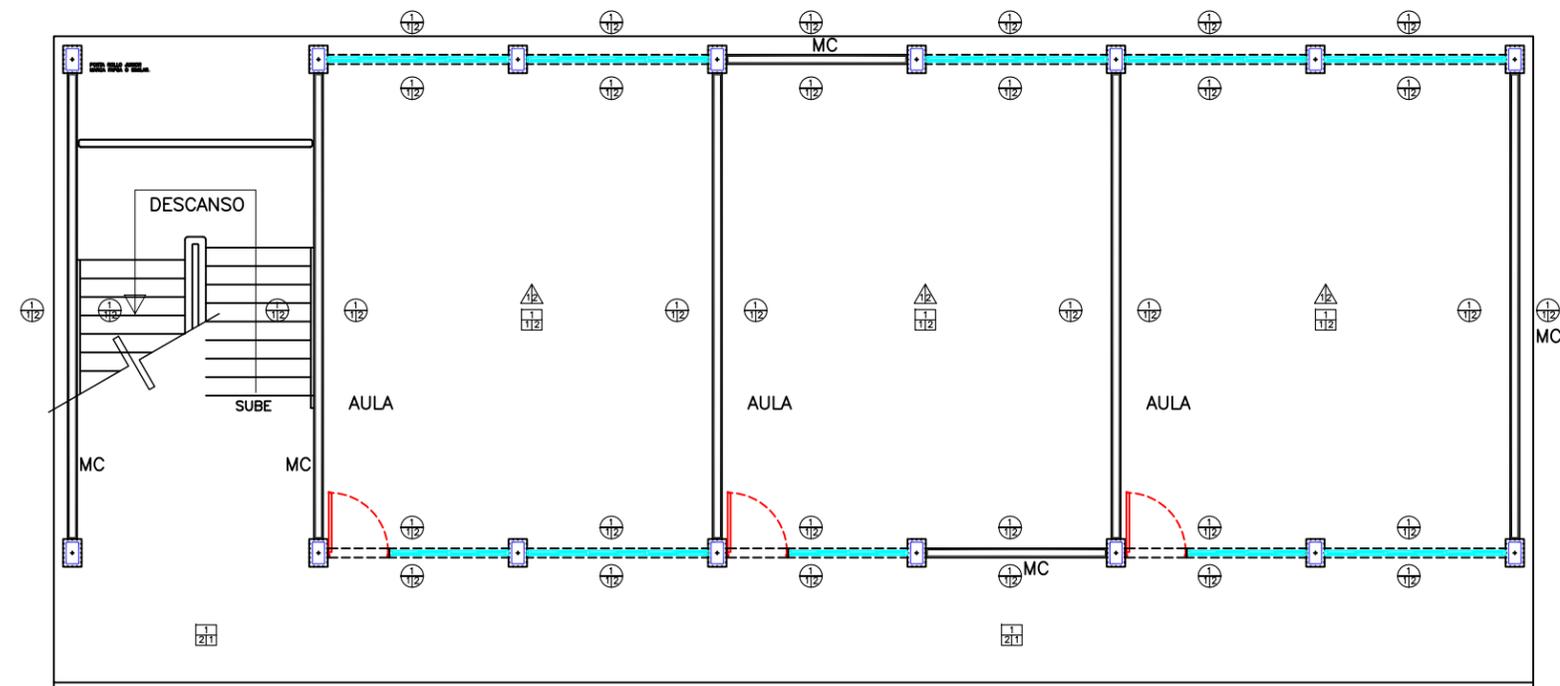

2 PLANTA ARQUITECTONICA ALTA

ESC. 1:75

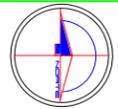

CULIACAN ACTIVO
 H. AYUNTAMIENTO DE CULIACAN

PROYECTO:
 CONSTRUCCION DE EDIFICIO DE DOS NIVELES (AULAS, SERVICIOS SANITARIOS Y MODULO DE ESCALERAS), EN ESC. PRIM. ALVARO OBREGON, COL. CENTRO, CULIACAN, SINALOA.

LIC. FRANCISCO ANTONIO CASTAÑEDA VERDUZCO
 PRESIDENTE MUNICIPAL

ING. CESAR SANCHEZ MONTOYA
 DIRECTOR DE OBRAS PUBLICAS

3 SIMBOLOGIA

DIRECTOR GENERAL: LCP. ANDRES CASTRO ROJO		
DIRECTOR DE INFRAESTRUCTURA: ING. MONICA ELENA HERNANDEZ PEREZ		
DIRECTOR DE PLANEACION: L.I. ROSAURA FIGUEROA		
NOMBRE DE PLANTEL: AULA DE 7EE; SERV. SANIT. Y ESCALERA		
UBICACION: SINALOA, MÉXICO.		CCT:
JEFE DE PROYECTOS: ARQ. ELSA A. BARRAZA SALAZAR		PROYECTO: ESTR. U2-C TIPO CAPFCE
ELABORÓ: ARQ. DIEGO I. MURILLO ACOSTA		
ELABORACIÓN: 2011		PLANOS DE ACABADOS
MODIFICACIÓN: ABRIL 2018		
		AC-01 01 02 INDICADA