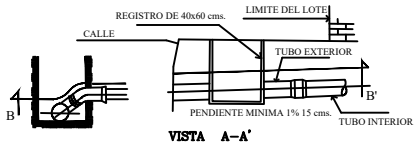

VISTA A–A'

DESCARGA DOMICILIARIA
CON TUBERIA DE P.V.C.

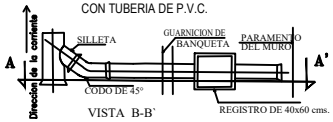

VISTA B-B'

YEE

REGISTRO DE BANQUETA TIPO

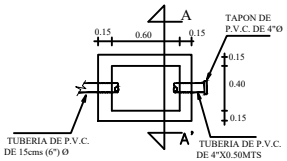

PLANTA

SECCION DE EXCAVACION

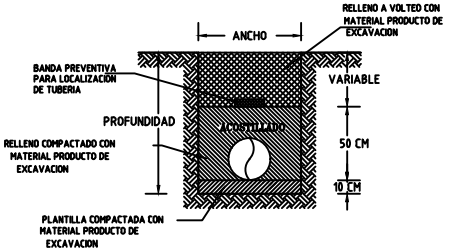

PROFUNDIDAD MINIMA DE ZANJA

Ø TUB (PULGADAS)	PLANTILLA (CM)	ACOSTILLADO (CM)	A VOLTEO (CM)
8	10	50	VARIABLE

ANCHO DE ZANJA

Ø TUB (PULGADAS)	ANCHO (CM)
8	75

× SE CONSIDERA LA EXCAVACION EN MATERIAL COMUN

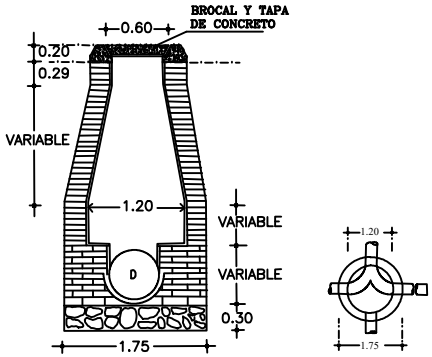

POZO DE VISITA "COMUN"

PLANTA

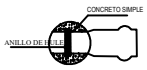

DETALLE DE UNION DE TUBO P.V.C. EN EL MURO DEL POZO DE VISITA

DETALLES DE POZO DE VISITA "COMUN" CON TUBERIA DE P.V.C.

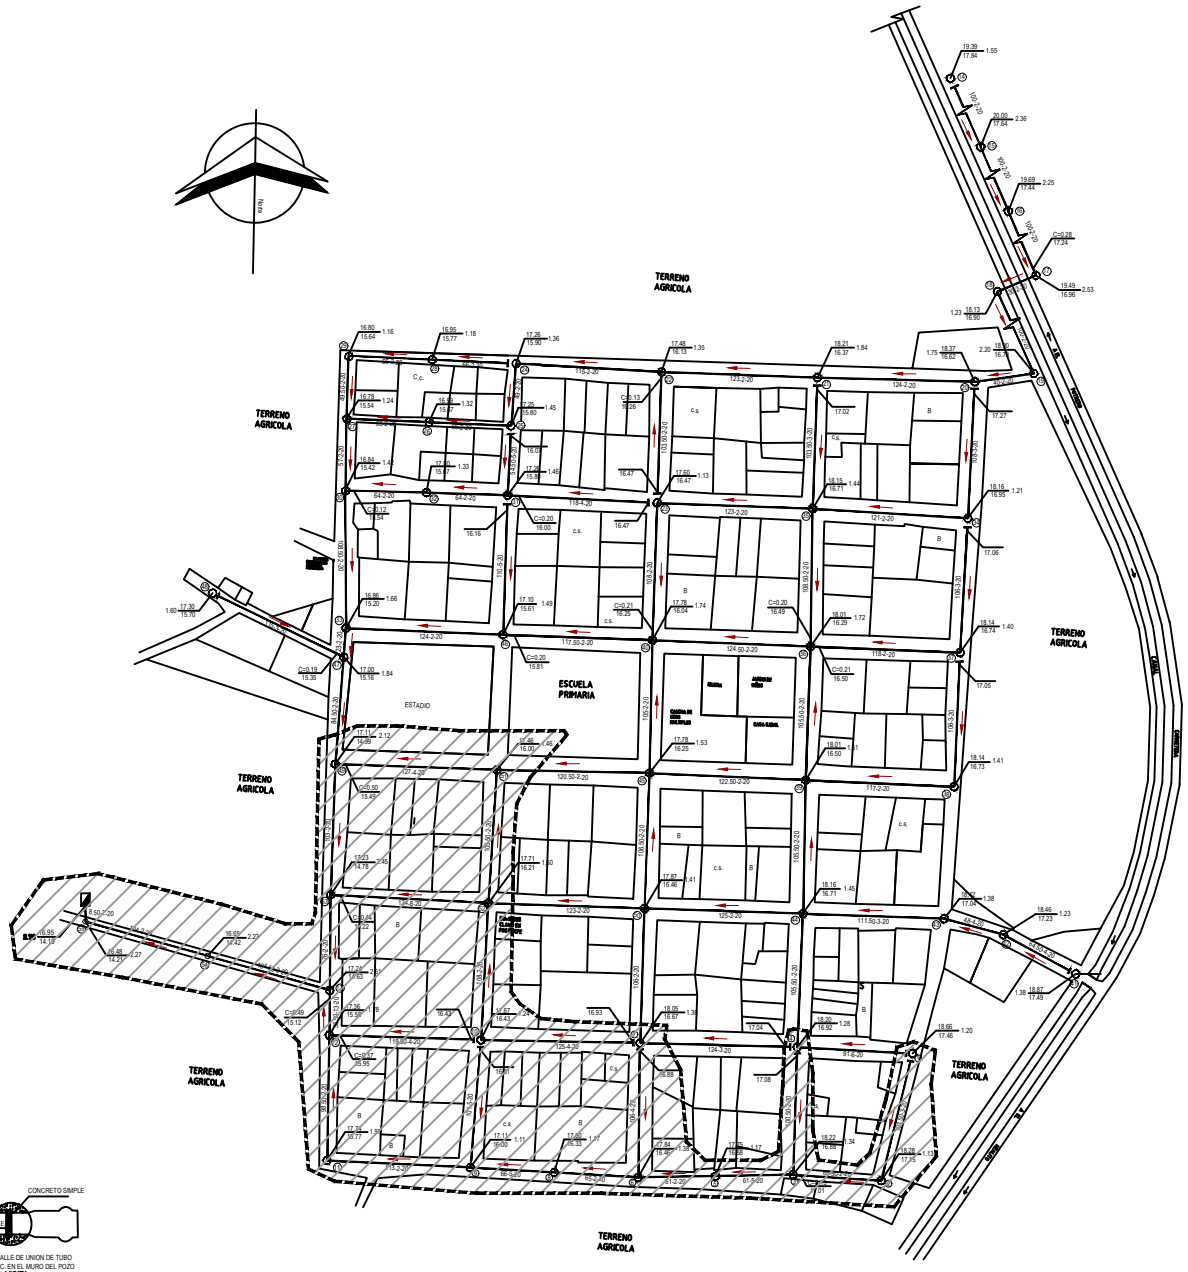

LOCALIZACION.– Sin Escala

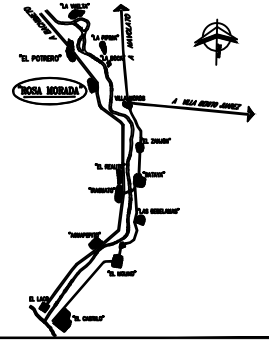

NOTAS.–

LOS MATERIALES Y TRABAJOS DE MANO DE OBRA DEBERAN APEGARSE A LAS NORMAS DE LA DIRECCION GENERAL DE AGUA POTABLE Y ALCANTARILLADO DE LA CONAGUA Y LOS LINEAMIENTOS DE JAPAN.

NO DEBERAN CONECTARSE LAS BAJADAS DE AGUAS PLUVIALES A LAS DES-CARGAS DOMICILIARIAS DE AGUAS NEGRAS.

TODAS LAS TUBERIAS A USARSE EN ALCANTARILLADO SANITARIO DEBERAN SER JUNTAS HERMETICAS.

LA TUBERIA DE P.V.C. DEBERA SER CERTIFICADA Y APROBADA POR EL INSTITUTO NACIONAL DE TUBERIAS PLASTICAS (I.T.P.)

EL ANILLO DE HULE A UTILIZARSE DEBERA DE SER TIPO H EN LOS SISTEMAS DE ALCANTARILLADO SANITARIO, SEGUN NORMAS DE LA C.N.A. (NOM–E–HH–1981)

CANTIDAD DE TUBERIA

TUBERIA P.V.C. PARA ALCANTARILLADO SANITARIO SERIE 20
CON COPLE INTEGRAL ANGER DE:

20 cms.(8") DE DIAMETRO ——— **2,085.50 M.L.**

S I M B O L O G I A

	EXISTENTE	PROYECTO
ATARJEA		
CABEZA DE ATARJEA		
POZO DE VISITA COMUN		
LONGITUD–PENDIENTE–DIAMETRO (mts.) (miles) (cms)		56-5-20
COTA DE RASANTE (mts.) PROF DEL POZO(mts) COTA DE PLANTILLA (mts.)		20.43 / 18.95 1.48
NOMENCLATURA DE POZO		①
AREA A CONSIDERAR (PRIMERA ETAPA)		

JAPAN
Junta Municipal de Agua Potable y Alcantarillado de Navolato

JUNTA MUNICIPAL DE AGUA POTABLE Y ALCANTARILLADO DE NAVOLATO

SUBGERENCIA TECNICA, DEPTO DE GESTION, CONSTRUCCION Y PROYECTOS

CONSTRUCCIÓN DEL SISTEMA DE ALCANTARILLADO SANITARIO Y SANEAMIENTO (PRIMERA ETAPA), EN LA LOCALIDAD DE ROSA MORADA, MUNICIPIO DE NAVOLATO, SINALOA.

CONTENIDO:
- RED ATARJEA

DIBUJO: JAPAN
CALCULO: JAPAN
REVISO: JAPAN
AUTORIZO: JAPAN
ESCALA: 1:2000
FECHA: 2008
No. DE PLANO: 1 DE 6

GERENTE GENERAL DE JAPAN
L.C.P. FIDEL RODRIGUEZ LOZOYA

SUBGERENTE TECNICO DE JAPAN
ING. HECTOR ENRIQUE RODRIGUEZ LEYVA