



H. AYUNTAMIENTO DE CULIACAN

PROYECTO:
MANTENIMIENTO DEL SISTEMA DE ALUMBRADO PÚBLICO EN SINDICATURAS DEL MUNICIPIO DE CULIACÁN, SINALOA. (SEGUNDA ETAPA)

CULIACAN, SINALOA.

CONTENIDO:

-BAILA

OBSERVACIONES:



LIC. MIGUEL ANGEL GONZALES CERVANTES
PRESIDENTE MUNICIPAL

ING. JAVIER MASCAREÑO QUINONEZ
DIRECTOR DE OBRAS PUBLICAS

ELABORO:

REVISO:

UNIDAD DE EVALUACION TECNICA

CLAVE PRESUPUESTO:

ALUMZIPUBCULIACAN


COORDENADAS GEOGRAFICAS:

ESCALA: S/ESC. FECHA: 2021

ARCHIVO:

NUMERO DE PLANO:

3 DE 18

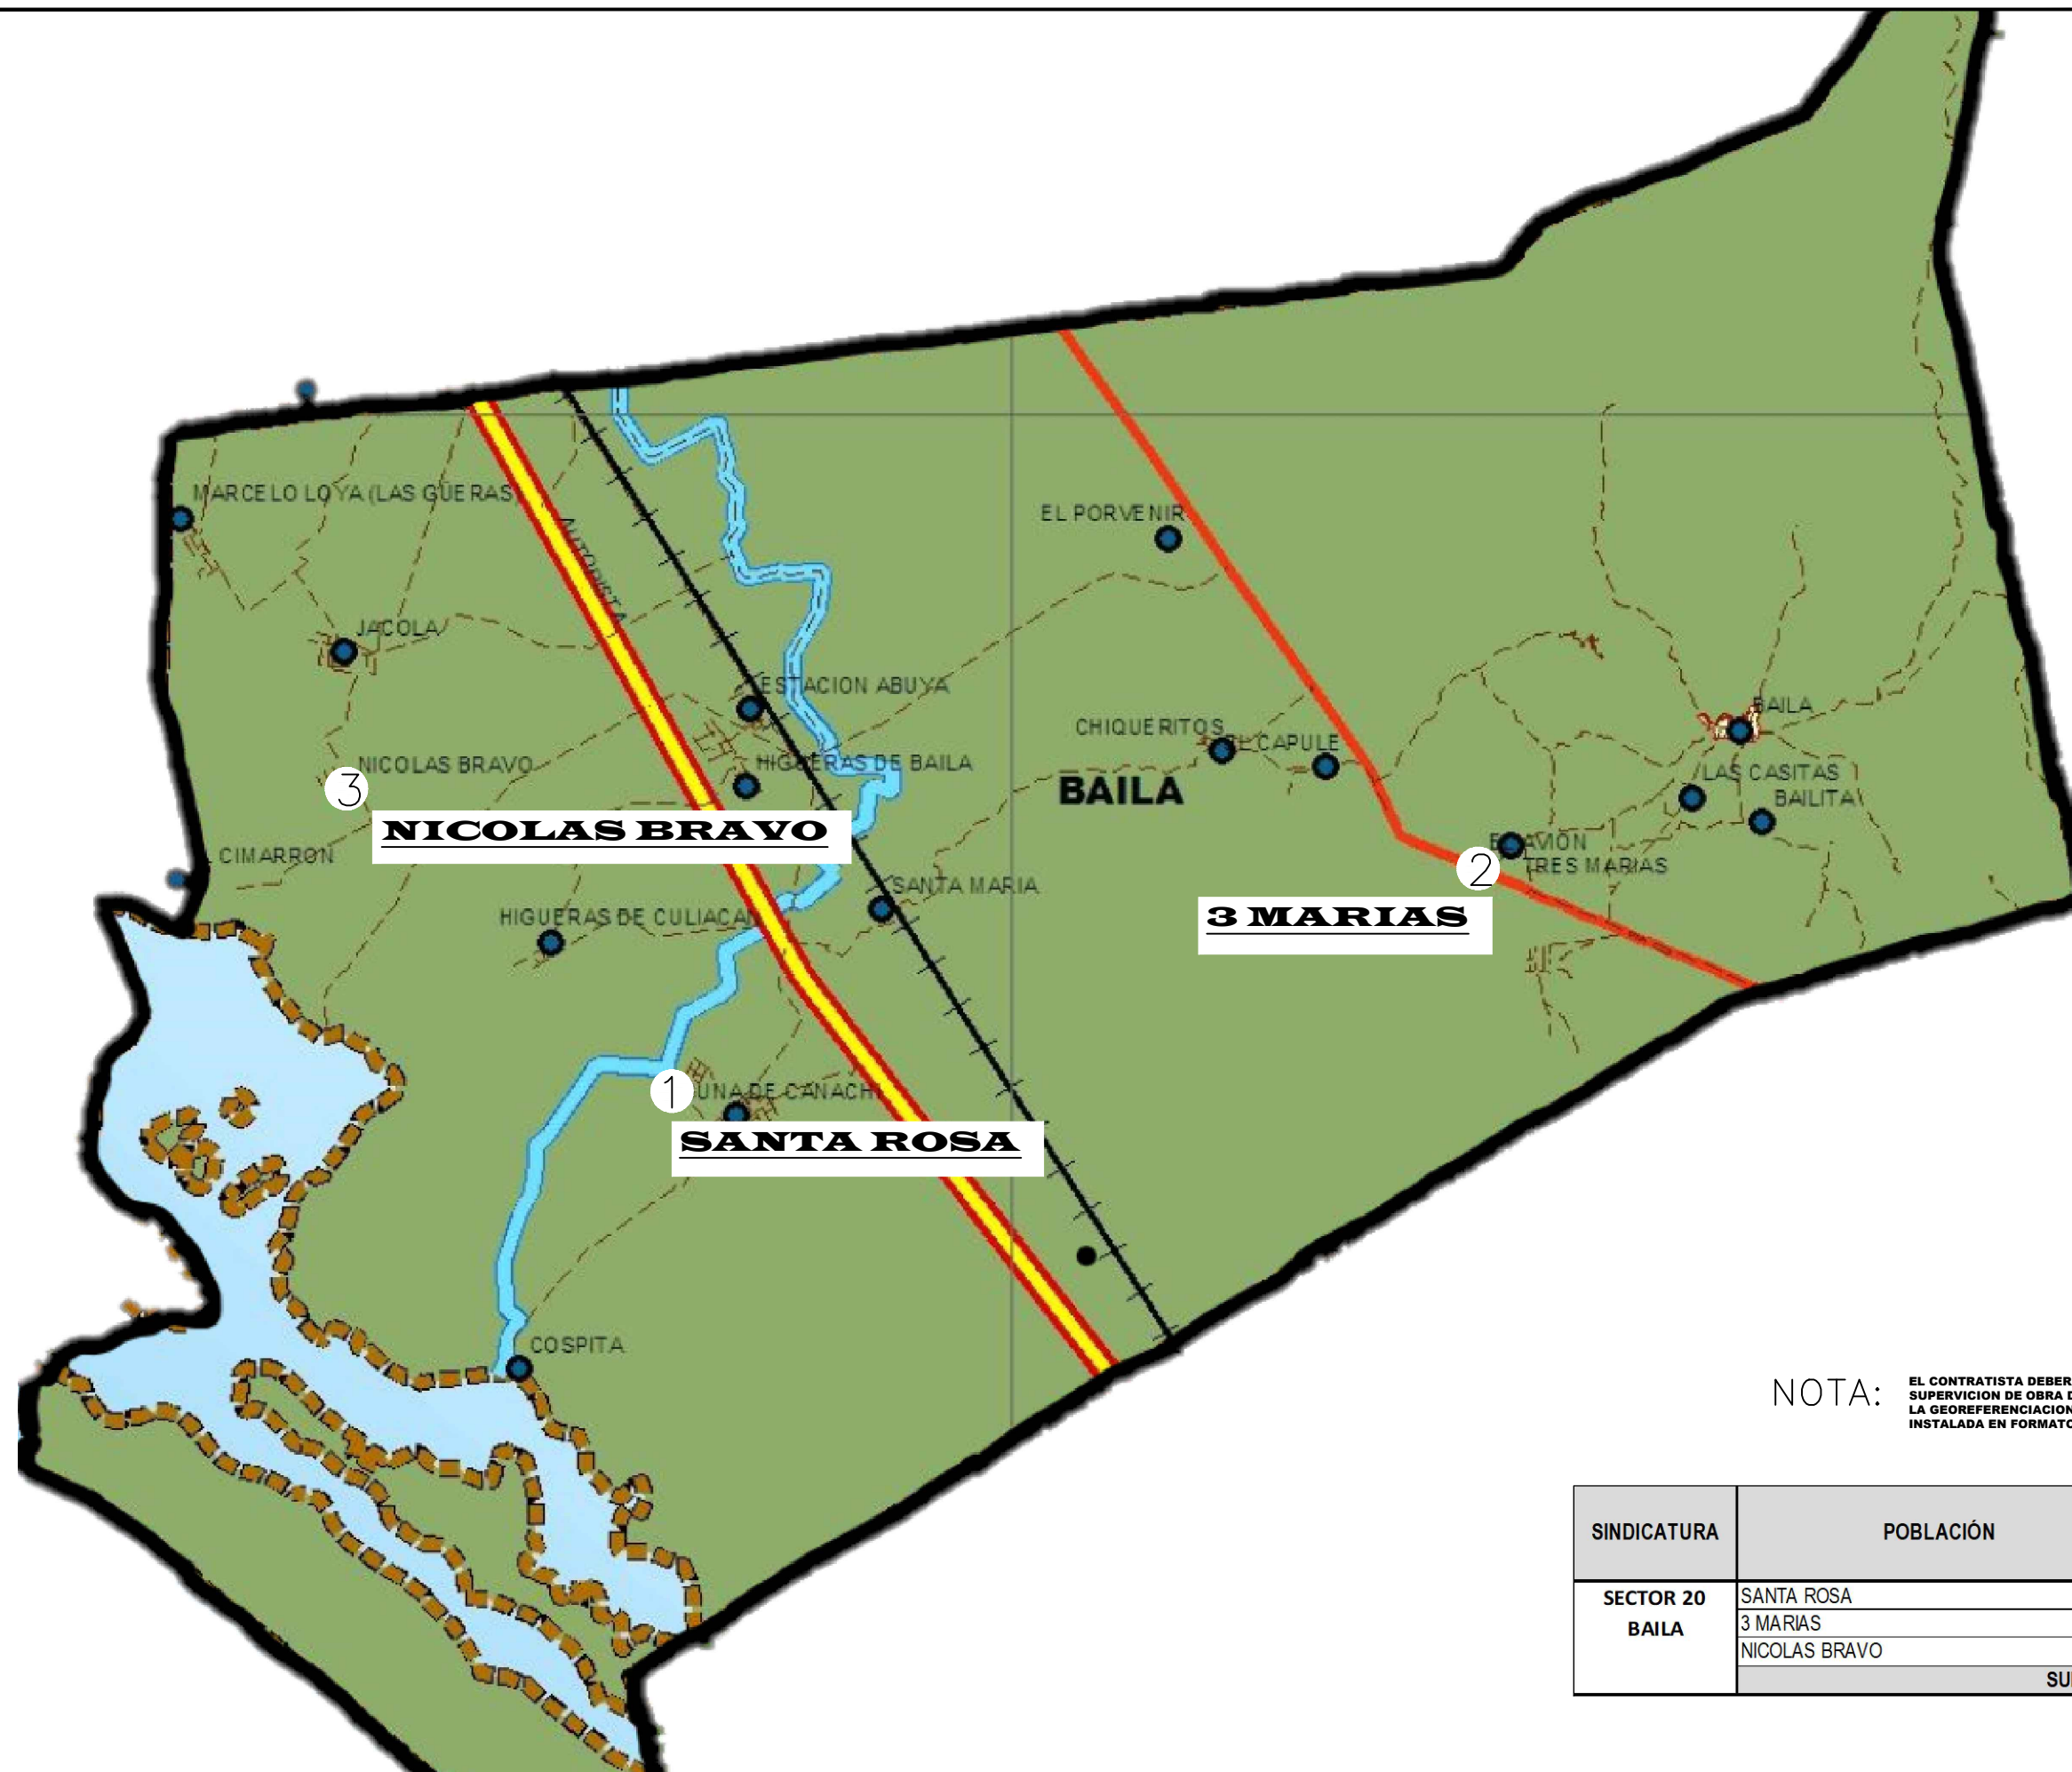

NOTA: EL CONTRATISTA DEBERA ENTREGAR A SUPERVISION DE OBRA DE LA CONTRATANTE LA GEOREFERENCIACION DE CADA LUMINARIA INSTALADA EN FORMATO DIGITAL

SINDICATURA	POBLACIÓN	FORLITE 50W
SECTOR 20 BAILA	SANTA ROSA	14
	3 MARIAS	7
	NICOLAS BRAVO	19
SUBTOTAL		40