

| | | | | | |
|----------------------|--|-------------------------------------|--|----------------------------|--|
| 2021 | | DIRECCION DE OBRAS PUBLICAS | | 2024 | |
| PRESIDENTE MUNICIPAL | | LIC EDGAR AUGUSTO GONZÁLEZ ZATARAIN | | DIRECTOR DE OBRAS PUBLICAS | |
| PROYECTO | | MICROLOCALIZACIÓN | | PROYECTO | |
| EJECUCION | | EN LA CIUDAD DE MAZATLÁN | | EJECUCION | |
| FECHA | | | | FECHA | |
| | | | | PÁGINA 1 | |

[Handwritten signature and stamp]



MUNICIPIO DE MAZATLÁN
CALLE ANGEL FLORES S/N COLONIA CENTRO MAZATLÁN S.N.

MAZATLÁN

PRESIDENTE MUNICIPAL

LIC. EDGAR AUGUSTO GONZÁLEZ ZATARAIN

DIRECTOR DE OBRAS PÚBLICAS

ING. RIGOBERTO ARAMBURU BOJORQUEZ

SUBDIRECTOR DE OBRAS PÚBLICAS

ING. MARTÍN GALLARDO NORIEGA


JEFE DEL DEPTO. DE PROYECTO Y TOPOGRAFÍA

ING. JUAN CARLOS GALARZA BARRÓN

INTEGRANTES DEL DEPARTAMENTO DE PROYECTOS
ARQ. JESÚS IVÁN MORENO JIMÉNEZ
ARQ. ANA GARCÍA ROSA RIVERA
ARQ. PALOMA BERNICE MAZARDO LOPEZ
ARQ. MARTÍN LOPEZ NORIEGA

PROYECTO

CONSERVACION DE CANAL PLUVIAL
COL. HUERTOS FAMILIARES-FRACC. MARIA ANTONIETA

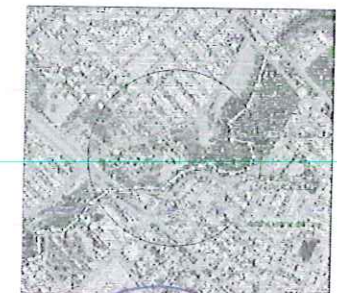

LOCALIZACIÓN

NORTE

ESCALA
S/E

FECHA
MAYO DEL 2023

DISEÑO-EDUJO
ARQ. JESÚS IVÁN MORENO JIMÉNEZ

OPAE
1

OBRAS PÚBLICAS

Medir la distancia
Haz clic en el mapa para medir la distancia.
Distancia total: 1.31 km (4 293.88 pies)



MUNICIPIO DE MAZATLÁN
CALLE ANGEL RODES S/N. COLONIA CENTRO MAZATLÁN, S.N.

MAZATLÁN

PRESIDENTE MUNICIPAL

LIC. EDGAR AUGUSTO GONZÁLEZ ZATARAIN

DIRECTOR DE OBRAS PÚBLICAS

ING. RIGOBERTO ARAMBURO BOJORQUEZ

SUBDIRECTOR DE OBRAS PÚBLICAS

ING. MARTÍN GALLARDO NORIEGA


JEFE DEL DEPTO. DE PROYECTO Y TOPOGRAFÍA

ING. JUAN CARLOS GALARZA BARRÓN

INTEGRANTES DEL DEPARTAMENTO DE PROYECTOS:
ARQ. JESÚS MANUEL MORENO JIMÉNEZ
ARQ. ANA GABRIELA GARCÍA RENDÓN
ARQ. PALOMA BERENICE MANZANO LÓPEZ
ARQ. MARTÍN GALLARDO NORIEGA

PROYECTO:

CONSERVACIÓN DE CANAL PLUVIAL
COL. HUERTOS FAMILIARES FRACC. MARIA ANTONETA

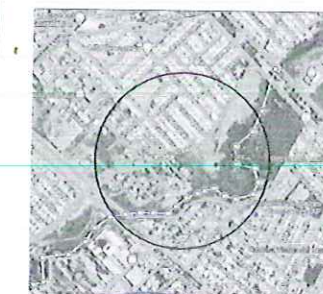

LOCALIZACIÓN

NORTE

ESCALA:

S/E

FECHA:

MAYO DEL 2023

DISEÑO-DIBUJO:


ARQ. JESÚS MANUEL MORENO JIMÉNEZ

LÁMINA No.


2

CLAVE:

O B R A S P U B L I C A S

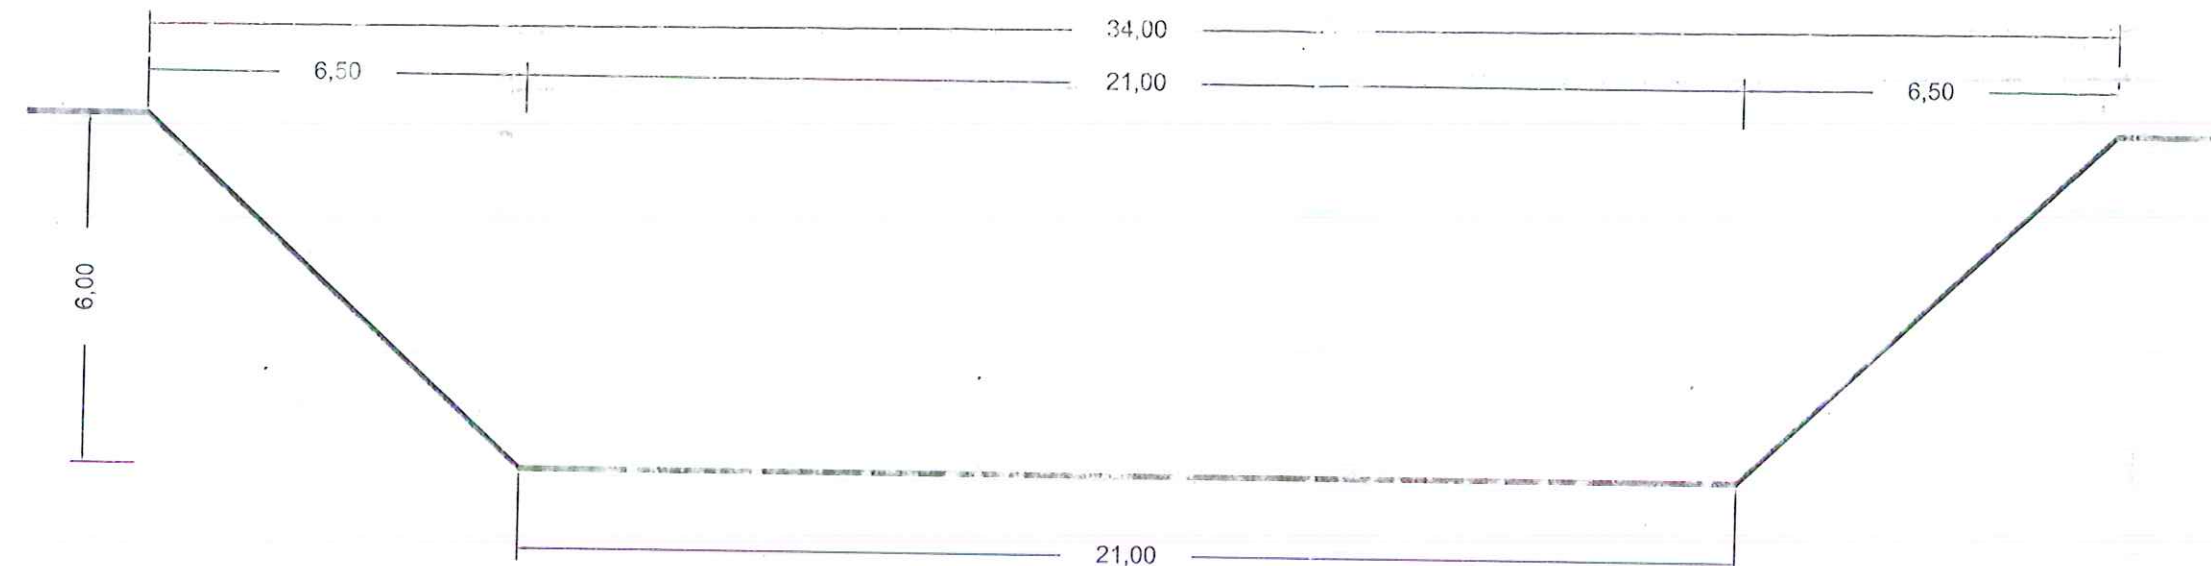

CANAL ACTUAL JABALIES ENTRE COLOSIO Y LIBRAMIENTO 2
LONGITUD = 1,310.00 ML

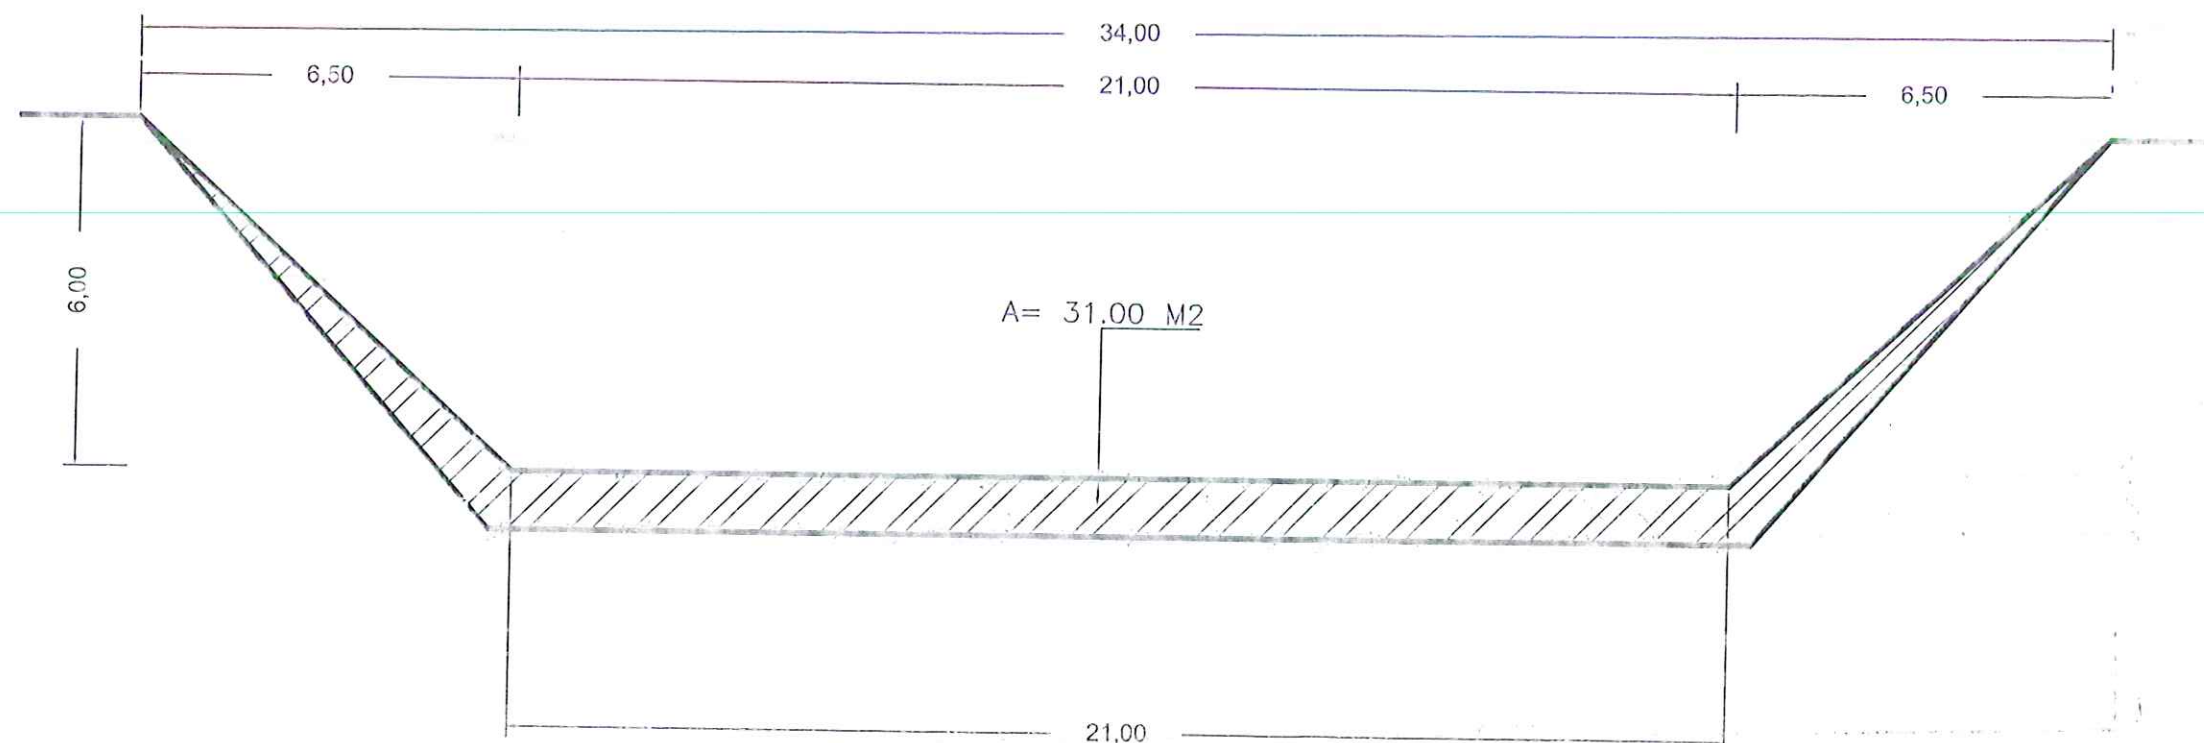

CANAL ACTUAL JABALIES ENTRE COLOSIO Y LIBRAMIENTO 2
LONGITUD = 1,310.00 ML
VOLUMEN DE CORTE = 40,610.00 M³