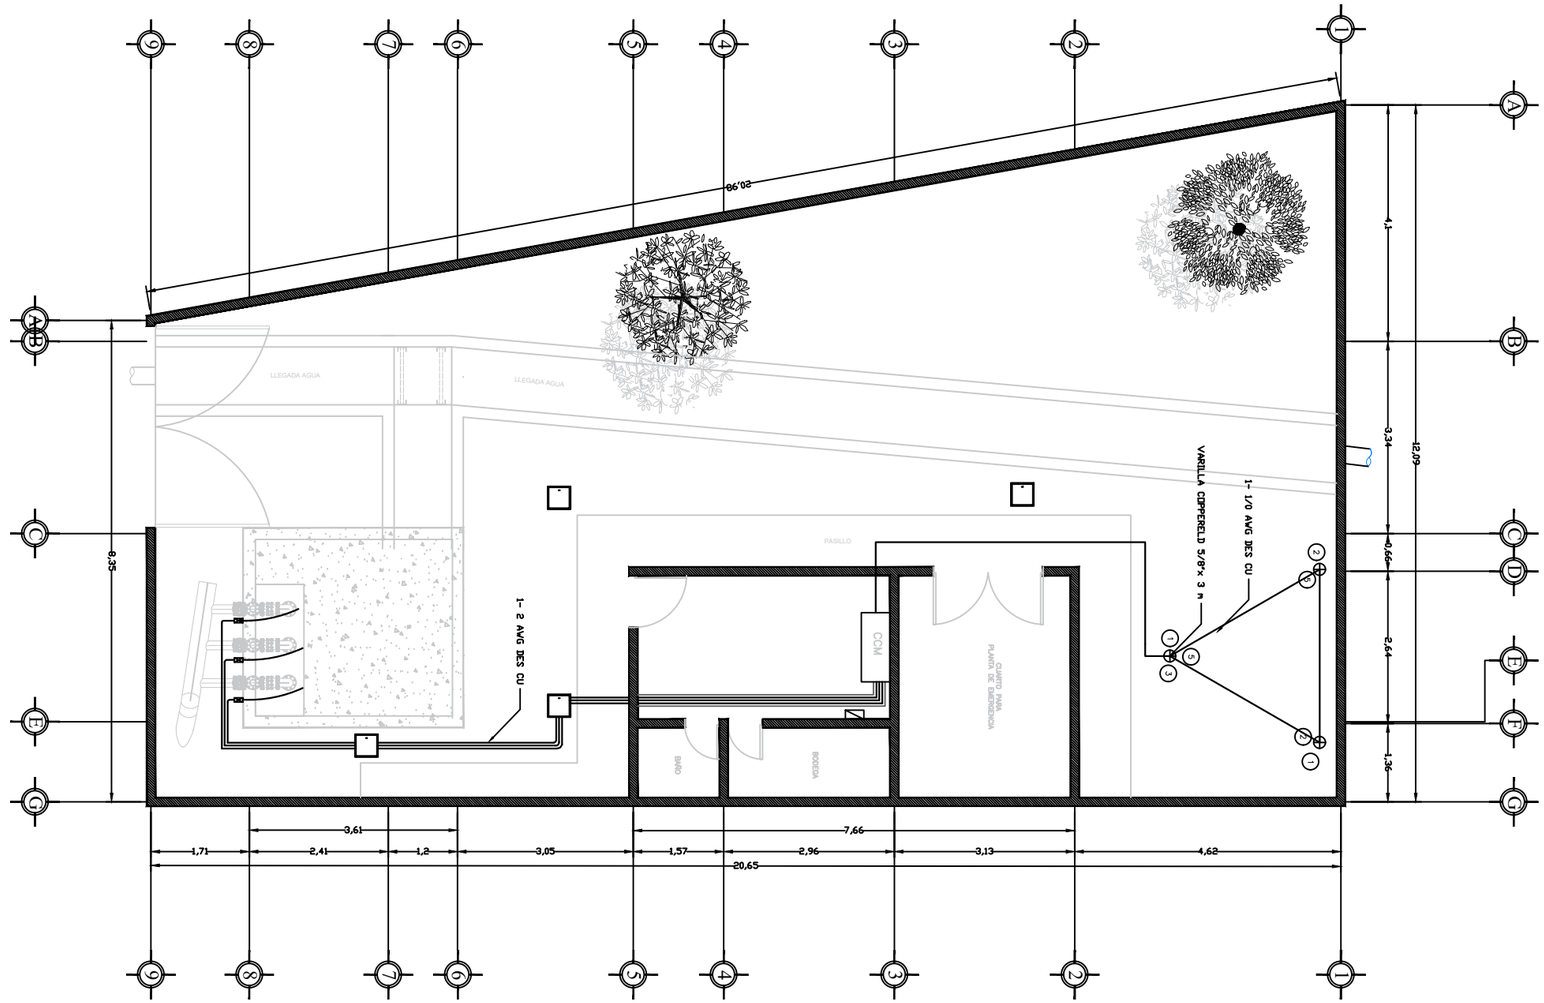


1 PLANTA GENERAL / SISTEMAS DE TIERRA

ESC. S/E

SIMBOLOGÍA

- TUBERÍA CONDUIT PVC SERVICIO PESADO AHOGADO EN PISO.
- INDICA CABLE QUE SUBE
- INDICA CABLE QUE BAJA
- TUBERÍA CONDUIT PVC SERVICIO PESADO AHOGADO EN PISO.
- CABLE DESNUDO PARA SISTEMA DE TIERRA
- REGISTRO ELÉCTRICO
- CENTRO DE CARGA
- GABINETE ELÉCTRICO (GB)
- CCM-1 — CENTRO DE CONTROL DE MOTORES
- VARILLA DE TIERRAS CON REGISTRO

NOTAS GENERALES

1.– ACOTACIONES EN m, EXCEPTO LAS INDICADAS EN OTRA UNIDAD.
2.– NO TOMAR MEDIDAS A ESCALA, LAS ACOTACIONES RIGEN AL DIBUJO
3.– LOS MODELOS DE EQUIPOS MOSTRADOS SE ENCUENTRAN EN EL CATÁLOGO DE CONCEPTOS
4.–ESTE PLANO SE CONSIDERA UNICAMENTE PARA REALIZAR LA OBRA DE INSTALACION ELECTRICA
5.–LAS MEDIDAS Y LA DISTRIBUCIÓN FINAL PUEDEN VARIAR RESPECTO A LOS PLANOS DE DISTRIBUCIÓN PRESENTADOS.
6.–TODAS LAS MEDIDAS PARA FABRICACION DEBERÁN SER TOMADAS Y RECTIFICADAS EN OBRA POR EL EQUIPO CORRESPONDIENTE.
7.–LA INFORMACION GRAFICA CONTENIDA EN ESTE PLANO ES DE CARACTER ESQUEMATICO EN LO QUE A UBICACION DE TRAYECTORIAS DE TUBERIAS, DUCTOS, CANALIZACIONES Y EQUIPOS SE REFIERE; LO ANTERIOR SIGNIFICA QUE LA UBICACION IDONEA Y PRECISA DE LOS ELEMENTOS ANTES MENCIONADOS SE DEBE DAR EN OBRA COMO RESULTADO DE LA COORDINACION DE Y/O SUPERVICION ENTRE CONTRATISTAS CON LA FINALIDAD DE EVITAR ENTRE LOS ELEMENTOS DE LAS DIFERENTES DISIPLINAS.
8.–LAS SALIDAS Y TRAYECTORIAS DE LAS TUBERIAS SON INDICATIVAS, LA UBICACION EXACTA LA DETERMINARA LA DIRECCION DE LA OBRA.
9.–VER SIMBOLOGIA PARA ALTURA DE CONTACTOS. O LO QUE INDIQUE EN PLANO, ESTO SERA MODIFICADO SI ASI LO REQUIRIERA LA SUPERVISION.

2024 - 2027

MAZATLÁN
BIENESTAR PARA TODOS

PRESIDENTA MUNICIPAL
LIC. ESTRELLA PALACIOS DOMÍNGUEZ

DIRECTOR DE OBRAS PÚBLICAS
ING. MARTÍN GALLARDO NORIEGA


SUBDIRECTOR DE OBRAS PÚBLICAS:
ARQ. MARTÍN GONZALEZ OSUNA

JEFE DEL DEPTO. DE PROYECTOS Y TOPOGRAFÍA:
ING. JUAN CARLOS GALARZA BARRON

INTEGRANTES DEL DEPARTAMENTO DE PROYECTOS :
ARQ. JESUS IVAN MORENO JIMENEZ
ARQ. ANA GABRIELA OSUNA RENDON

OBRAS PÚBLICAS

PROYECTO:
EQUIPAMIENTO Y REHABILITACIÓN DEL CÁRCAMO DE BOMBEO BANRURAL
SISTEMA DE TIERRA
CARCAMO BANRURAL
AV. DEL TIBURON 5, SABALO COUNTRY
82100 MAZATLAN,SIN.

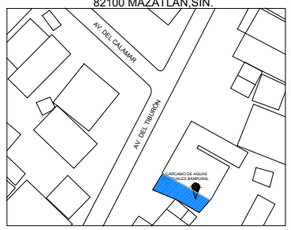

LOCALIZACIÓN

ESCALA : S/E	LAMINA No. 8
FECHA : OCTUBRE DEL 2026	
DISEÑO - DIBUJO: ARQ. JESUS IVAN MORENO JIMENEZ	CLAVE ----------

MUNICIPIO DE MAZATLAN
CALLE ANGEL FLORES S/N COLONIA CENTRO MAZATLAN , SIN.