



CROQUIS DE LOCALIZACIÓN

SIMBOLOGÍA

- Rehabilitación de filtros y Sedimentadores
- V.A.E.A. de 2"Ø
- Terminal Hubería
- Válvula de Seccionamiento
- Cruceros (3)
- Longitud de Tramos (mts) 100.00
- Caja para Operación de Válvulas Tipo CT-1
- Cota piezométrica, Cota de terreno, Cargas disponible
- Pozo Profundo

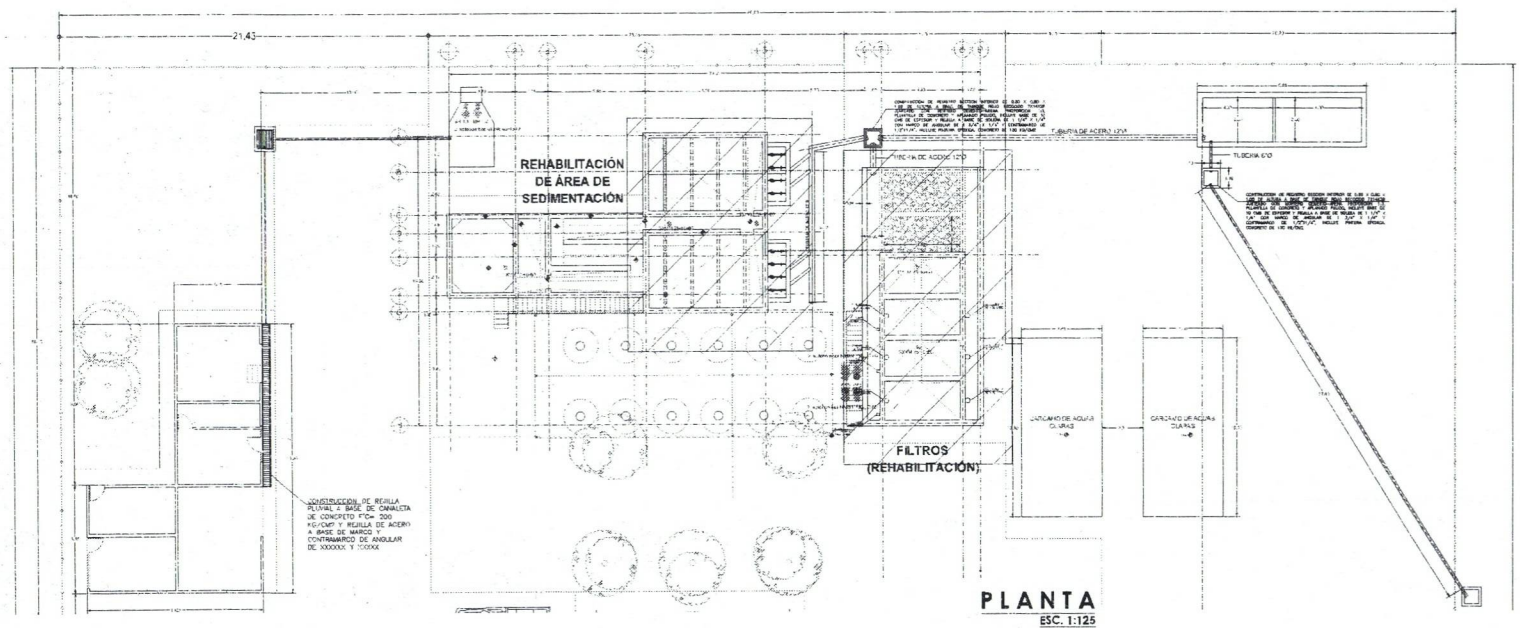

PLANTA
ESC. 1:125

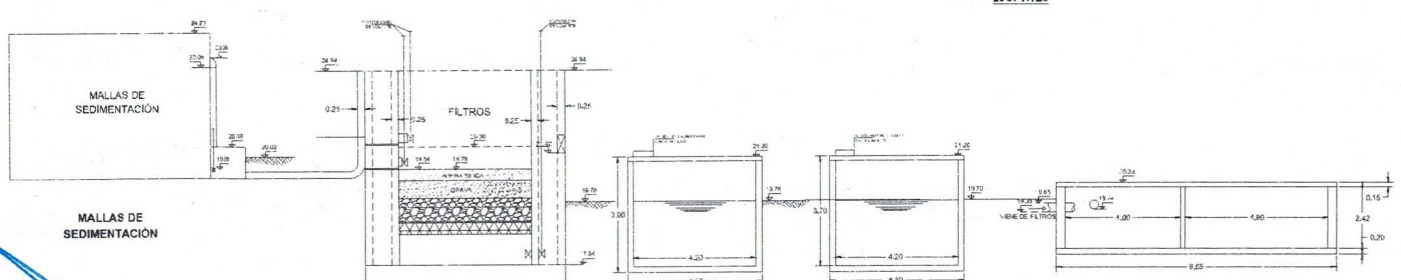

PERFIL HIDRÁULICO
ESC. 1:75

Notas

1.- TODAS LAS DIMENSIONES SE INDICAN EN METROS.

2.- LAS LONGITUDES Y ELEVACIONES ESTÁN INDICADAS EN METROS.

3.- TODAS LAS TEC. CODOS, TEMPLETES Y DEMÁS PIEZAS ESPECIALES DE CONEXIÓN DE LA TUBERÍA DE ACERO DE 12"Ø, SERÁN DE ACERO AL CARBÓN CON EXTREMOS BISELADOS PARA SOLDAR.

4.- EL RELLENO DE LA ZANJA SERÁ CON MATERIAL SELECCIONADO PRODUCTO DE LA EXCAVACIÓN COMPACTADO CON EQUIPO MANUAL, EN CAPAS NO MAYORES A 20 CM. COMO SE INDICA EN EL DETALLE (PLANO T-1).

5.- LA INSTALACIÓN, PRUEBA HIDROSTÁTICA DE LA TUBERÍA Y PIEZAS ESPECIALES CUMPLIRÁ CON LO ESPECIFICADO EN EL PLANO T-1.

6.- ANTES DE PONER EN SERVICIO LA RED DE DISTRIBUCIÓN DEBERÁ SER LAVADA Y DESINFECTADA.

7.- LA PLANTA ELEVADORA DE AGUAS RESIDUALES CRUDAS, CONSTA DE DOS BOMBAS SUMERGIBLES CON CAPACIDAD DE 60 LPS CADA UNA, CON UNA CARGA DINÁMICA TOTAL DE 20.00 MTS.

8.- SE RECOMIENDA ACCIONAR PERIÓDICAMENTE LAS VÁLVULAS DE SECCIONAMIENTO PARA EVITAR QUE SE TAPONEN Y ASÍ GARANTIZAR EL FUNCIONAMIENTO ADECUADO DE LAS MISMAS.

JUMAPAG
JUNTA MUNICIPAL DE AGUA POTABLE Y ALCANTARILLADO DE CORONEO
"2018-2021 CON VALOR AL PUEBLO"

PRESIDENTA MUNICIPAL: DRA. CECILIA RAMÍREZ MONTOYA	APROBÓ: ADMINISTRADOR GENERAL: LIC. JUAN CARLOS
DIRECTOR TÉCNICO: ING. ALEJANDRA E. VALLES AREVALANO	CONTIENE: CONSTRUCCIÓN DE PTAR Y RED DE DISTRIBUCIÓN
VISTO:	REVISÓ:
ELABORÓ: CARLOS ENRIQUE RIOS	ING. ANDRES ORTIZ MARTINEZ
FECHA:	ESCALA:
NOMBRE DEL PLANO:	ING. CLAUDIA M. CERVANTES RIVERA
FECHA:	TESCALA: S/ESCALA

No. DE PLANO: 01