



H. AYUNTAMIENTO DE CULIACAN

Proyecto:
REHABILITACION DE TEATRO GRIEGO, PARQUE 87, UBICADO EN CULIACAN, SINALOA.

CULIACAN, SINALOA.

CONTENIDO:
FACHADAS ACTUAL

CROQUIS DE LOCALIZACION:



OBSERVACIONES:



LIC. JESUS ESTRADA FERREIRO
PRESIDENTE MUNICIPAL

ING. CESAR MANUEL OCHOA SALAZAR
GERENTE MPAL DE OBRAS Y SERVICIOS PUBLICOS

ING. JAVIER MASCAREÑO QUIÑONEZ
DIRECTOR DE OBRAS PUBLICAS

ELABORO:
ARO. PEDRO ALBERTO PICOS CAMACHO

REVISO:
UNIDAD DE EVALUACION TECNICA


COORDENADAS GEOGRAFICAS:
24°46'10.19"N 107°23'16.94"O

ESCALA: INDICADA FECHA: 2019


ARCHIVO:

CLAVE DE PRESUPUESTO:
TEATROGRIEGOREHAB

NUMERO DE PLANO:
7 DE 33

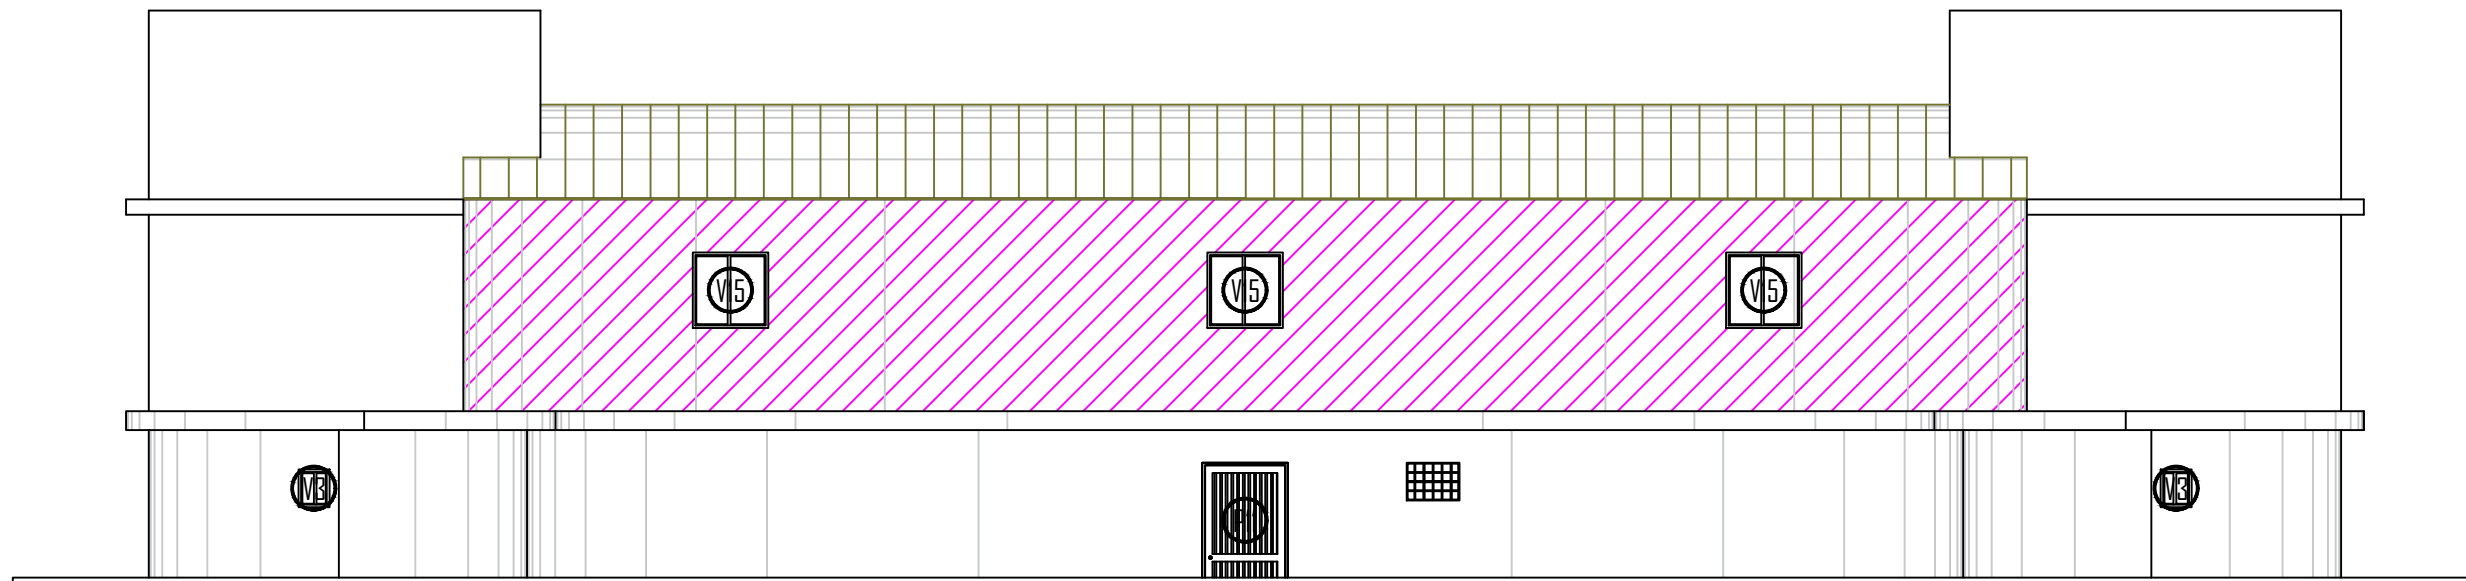

FACHADA FRONTAL ACTUAL ESCALA 1:100

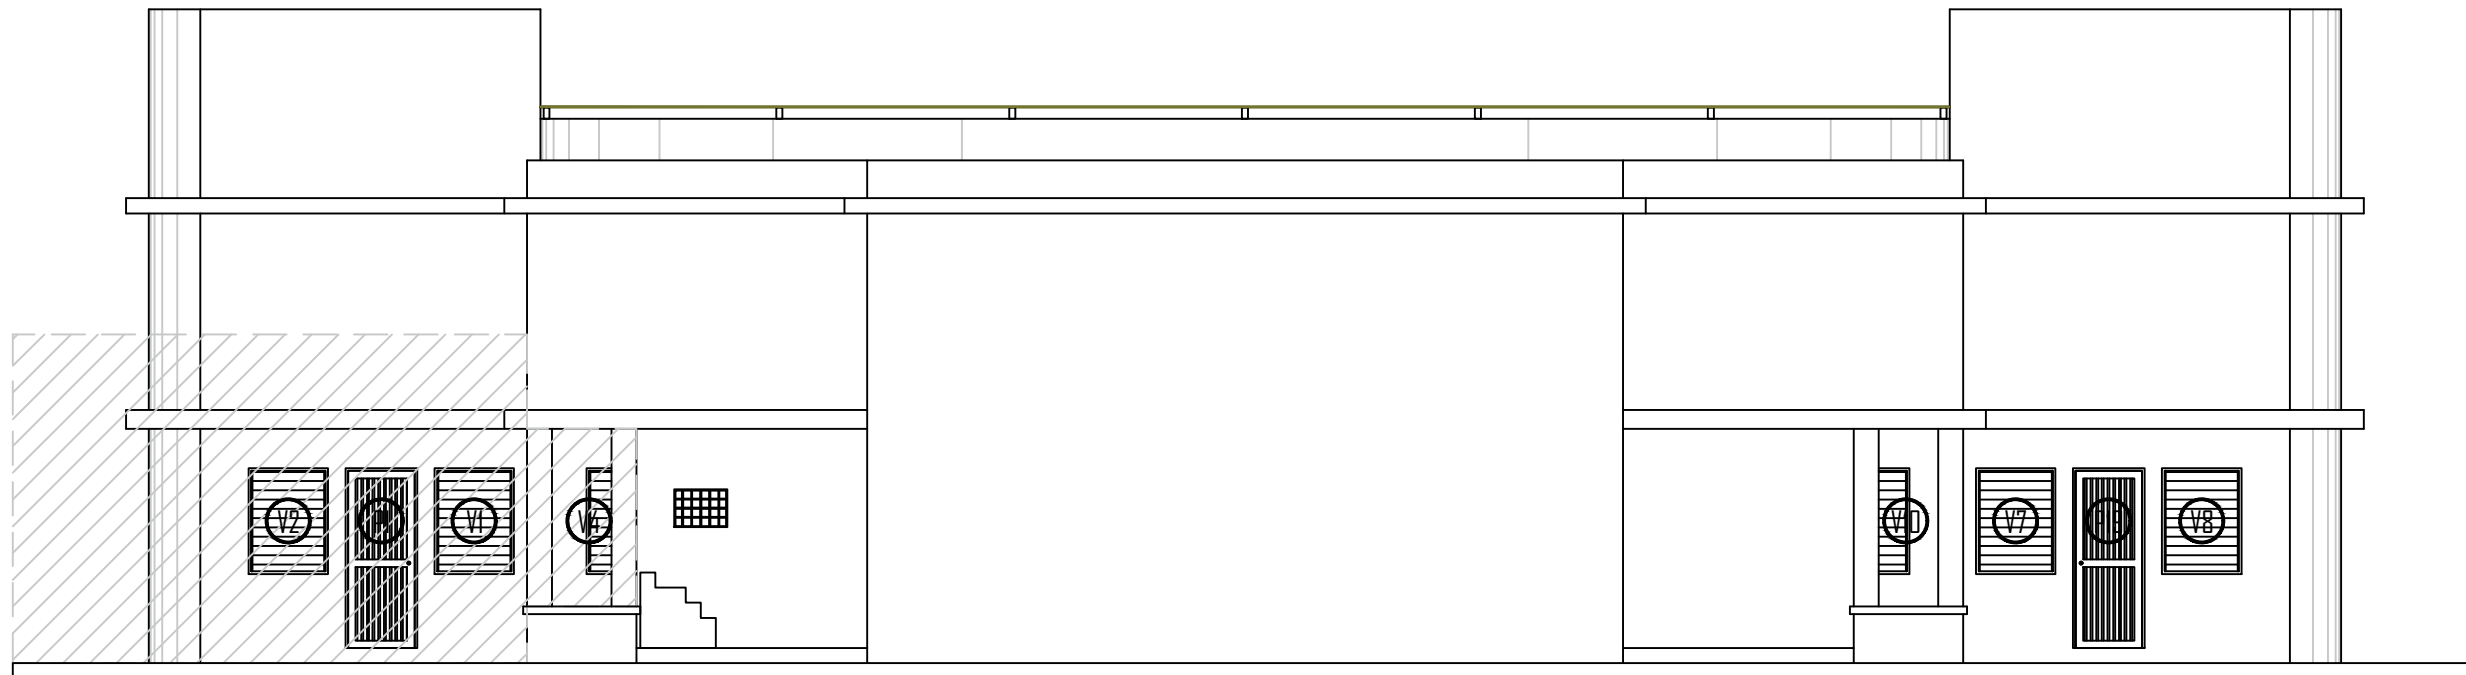

FACHADA POSTERIOR ACTUAL ESCALA 1:100

SIMBOLOGIA			
	LUMINARIA EXISTENTE		RETIRO PUERTA EXISTENTE
	CONTACTO EXISTENTE		RETIRO VENTANA EXISTENTE
	APAGADOR EXISTENTE		RETIRO PROTECCION DE AIRE EXISTENTE
	CENTRO DE CARGA EXISTENTE		DEMOLICION DE MURO EXISTENTE
	ARBOTANTE EXISTENTE		RETIRO DE MURO DE TABLARDOCA EXISTENTE
	RETIRO EXTRACTOR EXISTENTE		RETIRO DE MURO DE MADERA EXISTENTE
	SALIDA DE GAS EXISTENTE		RETIRO DE ALFOMBRA EXISTENTE
	TOMA DE AGUA EXISTENTE		RETIRO MAMPARA EXISTENTE
	RETIRO LAVAMANDOS EXISTENTE		RETIRO DE TECHUMBRE EXISTENTE
	RETIRO WC EXISTENTE		RETIRO DE ESTRUCTURA DE MALLA-SOMBRA
	RETIRO REGADERA ELECTRICA EXISTENTE		RETIRO DE POSTE METALICO EXISTENTE
	DEMOLICION DE APALANADO EN LOSA		BAJANTE DE AGUA PLUVIAL EXISTENTE
	DEMOLICION DE GOTERO EN LOSA		BAJANTE DE AGUAS NEGRAS EXISTENTE

MEDIDAS DE PUERTAS EXISTENTES		MEDIDAS DE VENTANAS EXISTENTES	
P1	PUERTA DE 0.95 X 2.38 MTRS	V1	VENTANA DE 1.00 X 1.40 MTRS
P2	PUERTA DOBLE DE 1.48 X 2.38 MTRS	V2	VENTANA DE 1.02 X 1.40 MTRS
P3	PUERTA DOBLE DE 1.43 X 2.01 MTRS	V3	VENTANA DE 0.74 X 0.37 MTRS
P4	PUERTA DOBLE DE 2.04 X 2.55 MTRS	V4	VENTANA DE 0.98 X 1.40 MTRS
P5	PUERTA DE 0.96 X 2.10 MTRS	V5	VENTANA DE 0.46 X 0.76 MTRS
P6	PUERTA DE 0.90 X 2.15 MTRS	V6	VENTANA DE 0.99 X 1.37 MTRS
P7	PUERTA DE 0.98 X 2.15 MTRS	V7	VENTANA DE 1.06 X 1.40 MTRS
P8	PUERTA DE 0.85 X 2.15 MTRS	V8	VENTANA DE 1.05 X 1.40 MTRS
P9	PUERTA DE 1.04 X 2.15 MTRS	V9	VENTANA DE 0.92 X 1.40 MTRS
P10	PUERTA DE 1.09 X 2.15 MTRS	V10	VENTANA DE 1.02 X 1.39 MTRS
P11	PUERTA DE 1.13 X 2.47 MTRS	V11	VENTANA DE 0.70 X 0.50 MTRS
P12	PUERTA DE 0.89 X 2.15 MTRS	V12	VENTANA DE 1.79 X 0.97 MTRS
P13	PUERTA DE 1.08 X 2.15 MTRS	V13	VENTANA DE 0.95 X 1.00 MTRS
P14	PUERTA DE 0.92 X 2.15 MTRS	V14	VENTANA DE 1.00 X 1.00 MTRS
P15	PUERTA DE 1.20 X 2.15 MTRS	V15	VENTANA DE 1.00 X 1.05 MTRS
P16	PUERTA DE 0.92 X 2.15 MTRS	V16	VENTANA DE 0.70 X 1.00 MTRS
P17	PUERTA DE 0.94 X 2.15 MTRS	V17	VENTANA DE 0.45 X 1.00 MTRS
P18	PUERTA DE 0.95 X 2.15 MTRS		
P19	PUERTA DE 0.96 X 2.38 MTRS		
P20	PUERTA DE 0.77 X 2.06 MTRS		
P21	PUERTA DE 0.98 X 2.18 MTRS		
P22	PUERTA DOBLE DE 1.79 X 2.15 MTRS		
P23	PUERTA DOBLE DE 1.49 X 2.15 MTRS		
P24	PUERTA DE 0.95 X 2.10 MTRS		
P25	PUERTA DOBLE DE 1.59 X 2.10 MTRS		
P26	PUERTA DE 0.77 X 1.92 MTRS		