
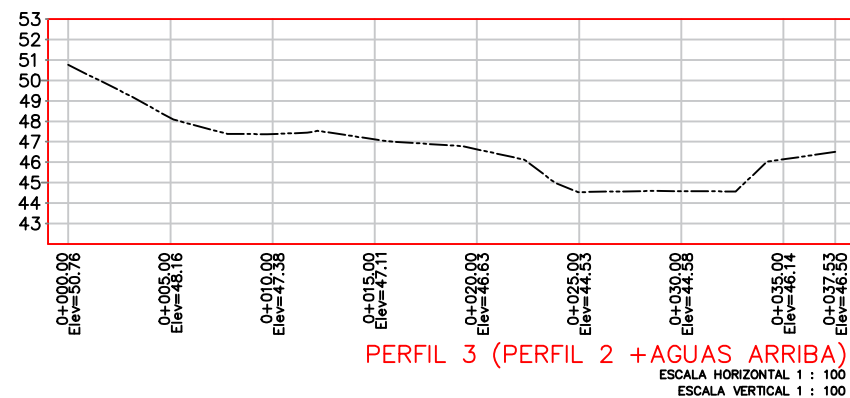
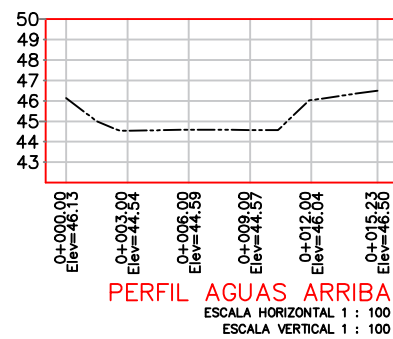
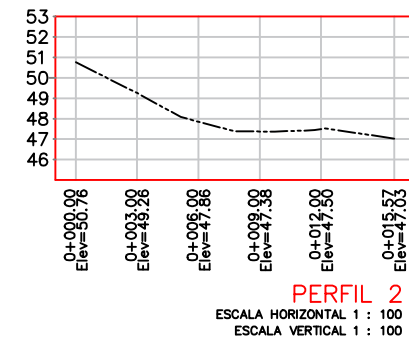
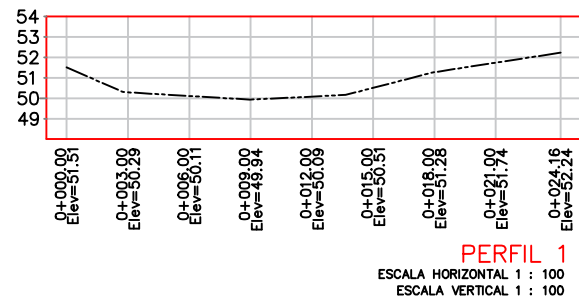
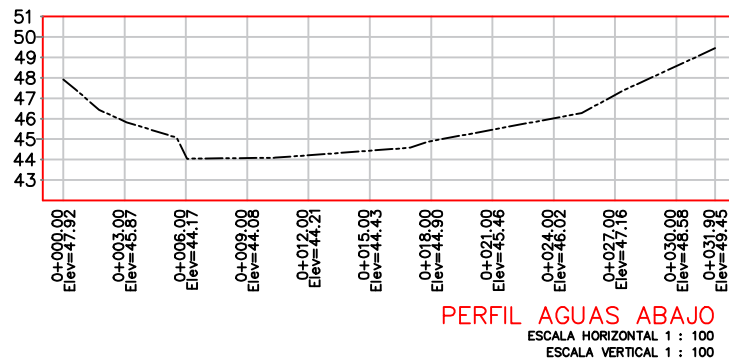
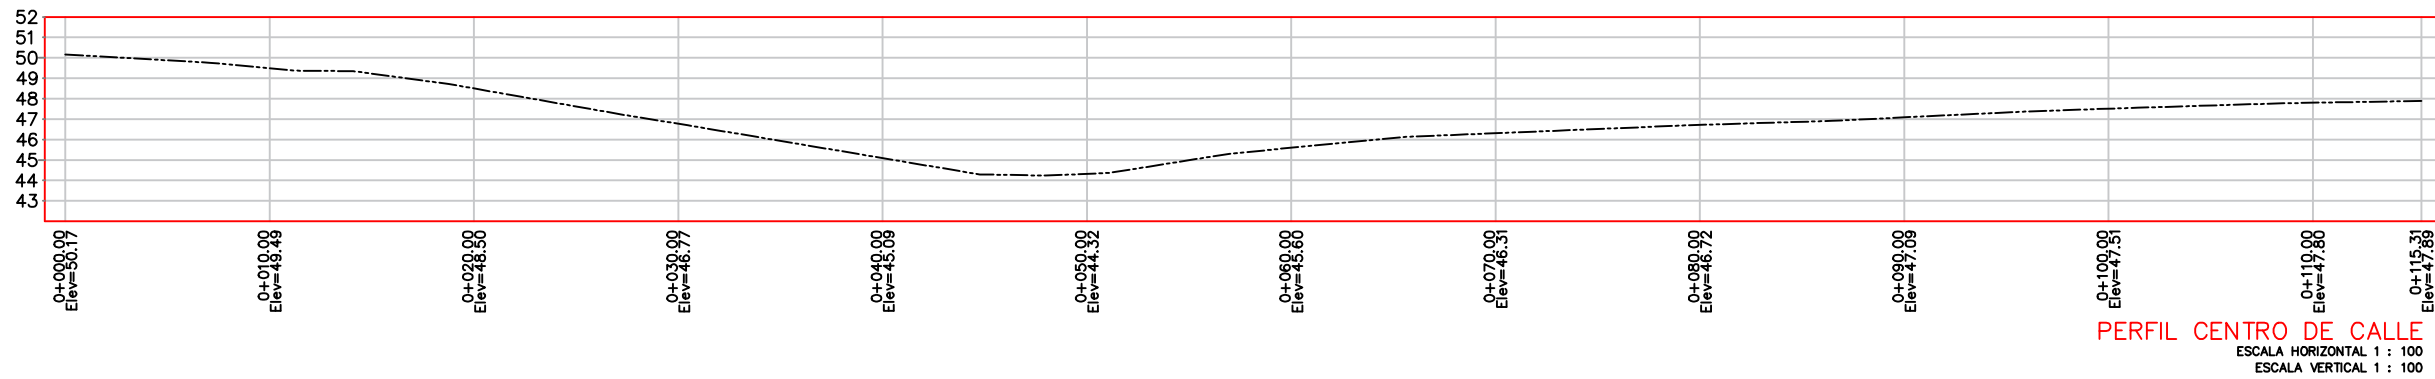


PUENTE VEHICULAR VIZCAINO-VASITOS -PERFILES:

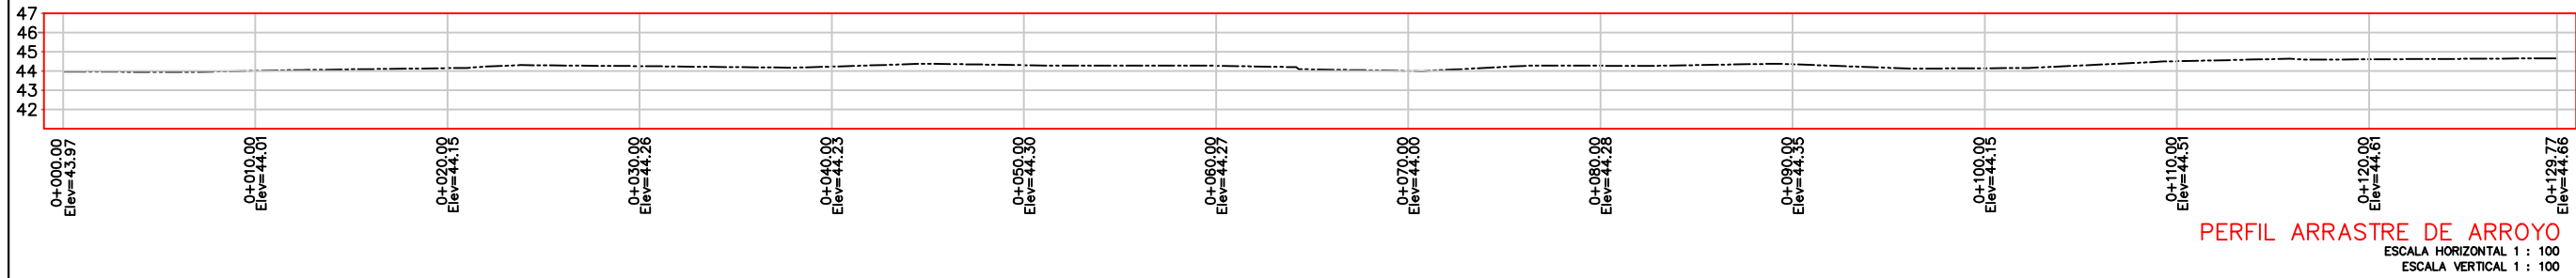

H. AYUNTAMIENTO DE CULIACAN

Proyecto:
 CONSTRUCCION DE PUENTE VEHICULAR SOBRE ARROYO EN CAMINO DE LA COMUNIDAD DE LOS VASITOS A LA COMUNIDAD DE EL VIZCAINO, EL VIZCAINO, SIND. LAS TAPIAS, CULIACAN, SINALOA.

CULIACAN, SINALOA.

CONTENIDO:
 -PERFILES (TOPOGRAFICO)-



OBSERVACIONES:

CULIACÁN
 CAPITAL DEL BIENESTAR

ARQ. JUAN DE DIOS GÁMEZ MENDÍVIL
 PRESIDENTE MUNICIPAL

ING. ROBERTO ALFONSO ZAZUETA TAPIA,
 SRIB. MPAL. DE OBRAS Y SERVICIOS PUBLICOS

ARQ. ARLETTE DÍAZ LEÓN,
 DIRECTORA DE OBRAS PUBLICAS

ELABORO:
 UNIDAD DE EVALUACION TECNICA

REVISO:
 UNIDAD DE EVALUACION TECNICA

COORDENADAS GEOGRAFICAS:
 24° 37' 44.81" N 107° 04' 18.07" O

ESCALA: SIN ESCALA
 FECHA: 2022

ARCHIVO:

CLAVE DE PRESUPUESTO:
 PUEN22VVASITOS

NÚMERO DE PLANO:
 3 DE 7

-PERFILES ACTUALES (TOPOGRÁFICO)-