
LOCALIZACION



2024	DIRECCION DE OBRAS PUBLICAS		2027
PRESIDENTA MUNICIPAL: LIC. ESTRELLA PALACIOS DOMÍNGUEZ		ENCARGADO DE OBRAS PUBLICAS: ING. MARTÍN GALLARDO NORIEGA	
PROYECTO: M I C R O L O C A L I Z A C I Ó N		PROYECTISTA: DPTO. DE OBRAS PUBLICAS	DIBUJO: DPTO. DE OBRAS PUBLICAS
LOCALIZACION: EN LA CIUDAD DE MAZATLÁN	ESCALA:		LAMINA: 1

MUNICIPIO DE MAZATLAN
CALLE ANGEL FLORES S/N COLONIA CENTRO MAZATLAN, SIN.

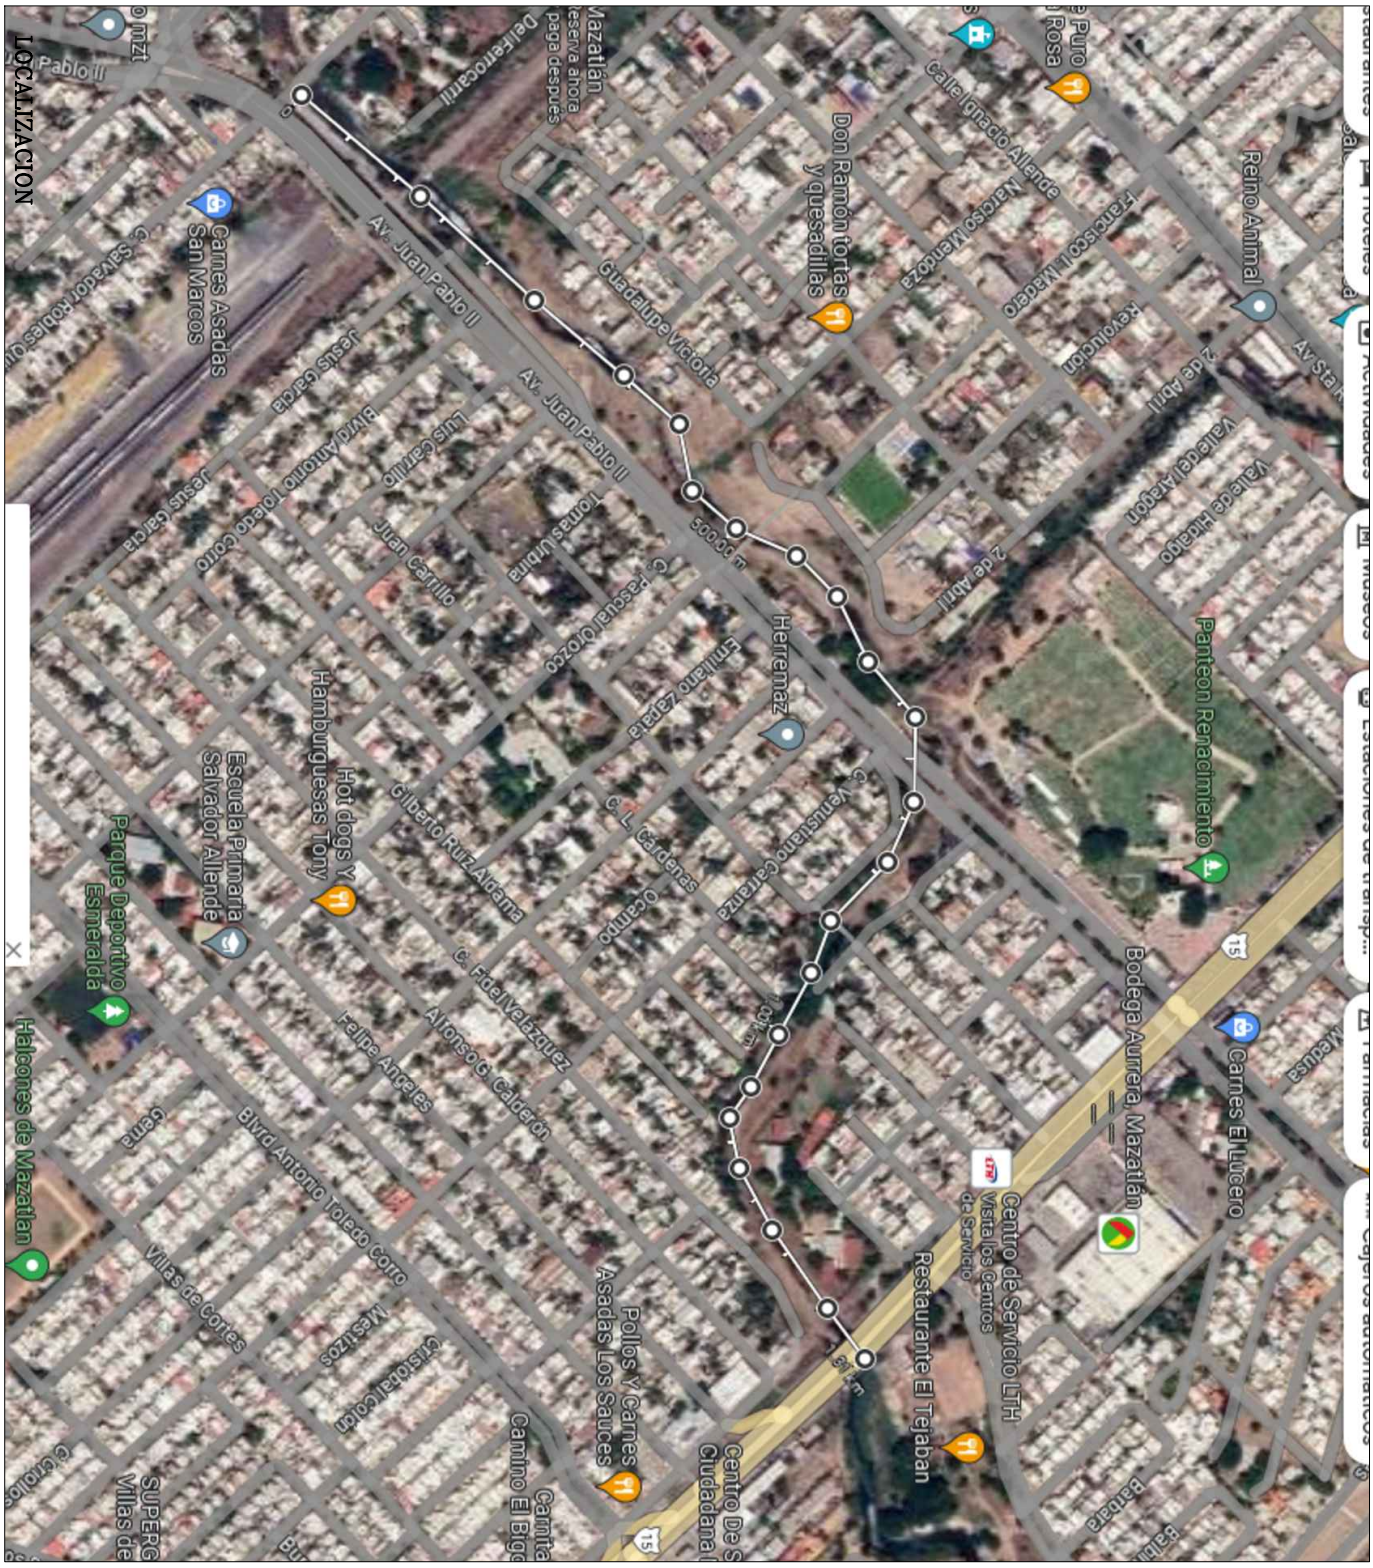

2024 - 2027

MAZATLÁN
BIENESTAR PARA TODOS

PRESIDENTA MUNICIPAL

LIC. ESTRELLA PALACIOS DOMÍNGUEZ

ENCARGADO DE OBRAS PÚBLICAS

ING. MARTÍN GALLARDO NORIEGA

SUBDIRECTOR DE OBRAS PÚBLICAS:
ARQ. MARTIN GONZÁLEZ OSUNA

JEFE DEL DEPTO. DE PROYECTOS Y TOPOGRAFÍA:
ING. JUAN CARLOS GALARZA BARRON

INTEGRANTES DEL DEPARTAMENTO DE PROYECTOS :
ARQ. JESUS IVAN MORENO JIMENEZ
ARQ. ANA GABRIELA OSUNA RENDÓN

PROYECTO:

CONSERVACION DE CANAL PLUVIAL
COL. FRACC. JACARANDAS-LICO VELARDE



LOCALIZACIÓN

NORTE

ESCALA : S/E

LAMINA No. 1


FECHA : ABRIL DEL 2026

DISEÑO - DIBUJO: ARQ. ANA GABRIELA OSUNA RENDÓN


CLAVE ---------

OBRAS PÚBLICAS

MUNICIPIO DE MAZATLAN
CALLE ANGEL FLORES S/N COLONIA CENTRO MAZATLAN , SIN.

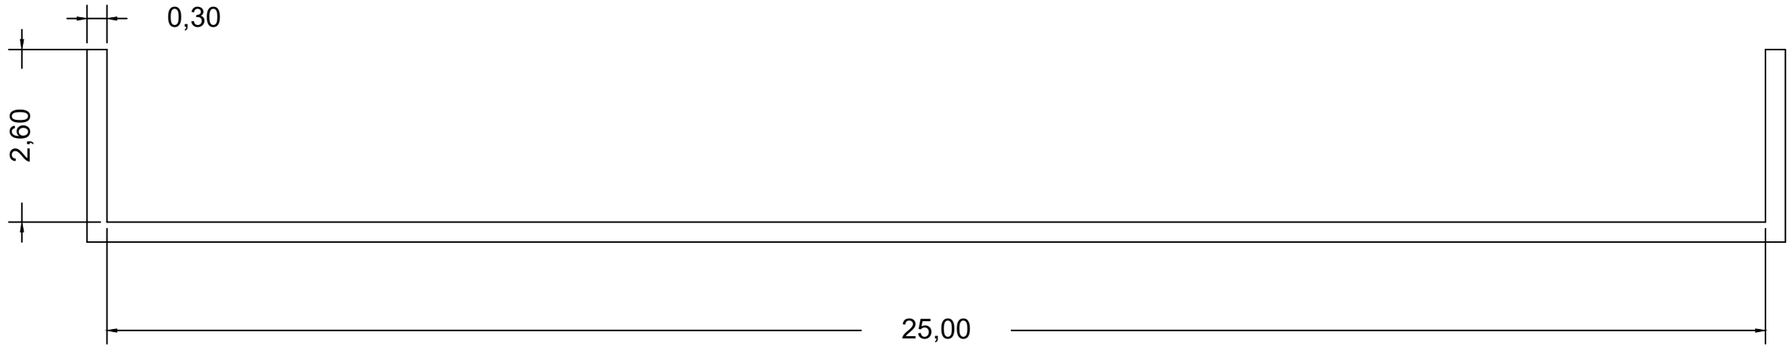

CANAL ACTUAL JABALIES
LONGITUD = 1,400.00 ML

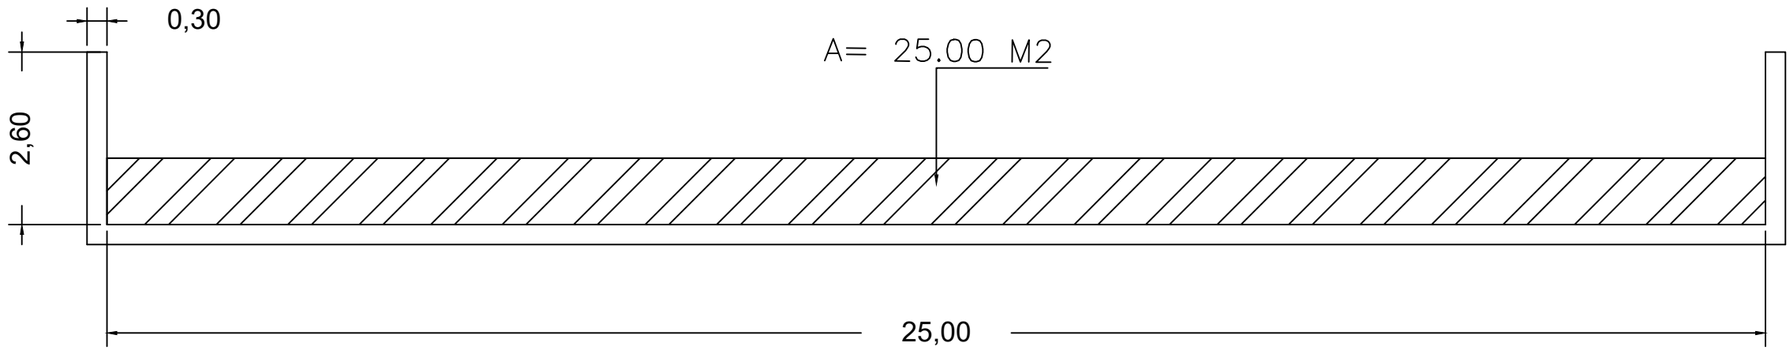

CANAL JABALIES
LONGITUD = 1,400.00 ML
VOLUMEN DE CORTE = 35,000.00 M3

2024 - 2027
MAZATLÁN
BIENESTAR PARA TODOS

PRESIDENTA MUNICIPAL
LIC. ESTRELLA PALACIOS DOMÍNGUEZ

ENCARGADO DE OBRAS PÚBLICAS
ING. MARTÍN GALLARDO NORIEGA

SUBDIRECTOR DE OBRAS PÚBLICAS:
ARQ. MARTIN GONZÁLEZ OSUNA

JEFE DEL DEPTO. DE PROYECTOS Y TOPOGRAFÍA:
ING. JUAN CARLOS GALARZA BARRON

INTEGRANTES DEL DEPARTAMENTO DE PROYECTOS :
ARQ. JESUS IVAN MORENO JIMENEZ
ARQ. ANA GABRIELA OSUNA RENDÓN

OBRAS PÚBLICAS

PROYECTO:
CONSERVACION DE CANAL PLUVIAL
COL. FRACC. JACARANDAS-LICO VELARDE



LOCALIZACIÓN

NORTE

ESCALA :
S/E

LAMINA No.
2


FECHA :
ABRIL DEL 2026

DISEÑO - DIBUJO:
ARQ. ANA GABRIELA OSUNA RENDÓN

CLAVE

MUNICIPIO DE MAZATLAN
CALLE ANGEL FLORES S/N COLONIA CENTRO MAZATLAN , SIN.

LOCALIZACION

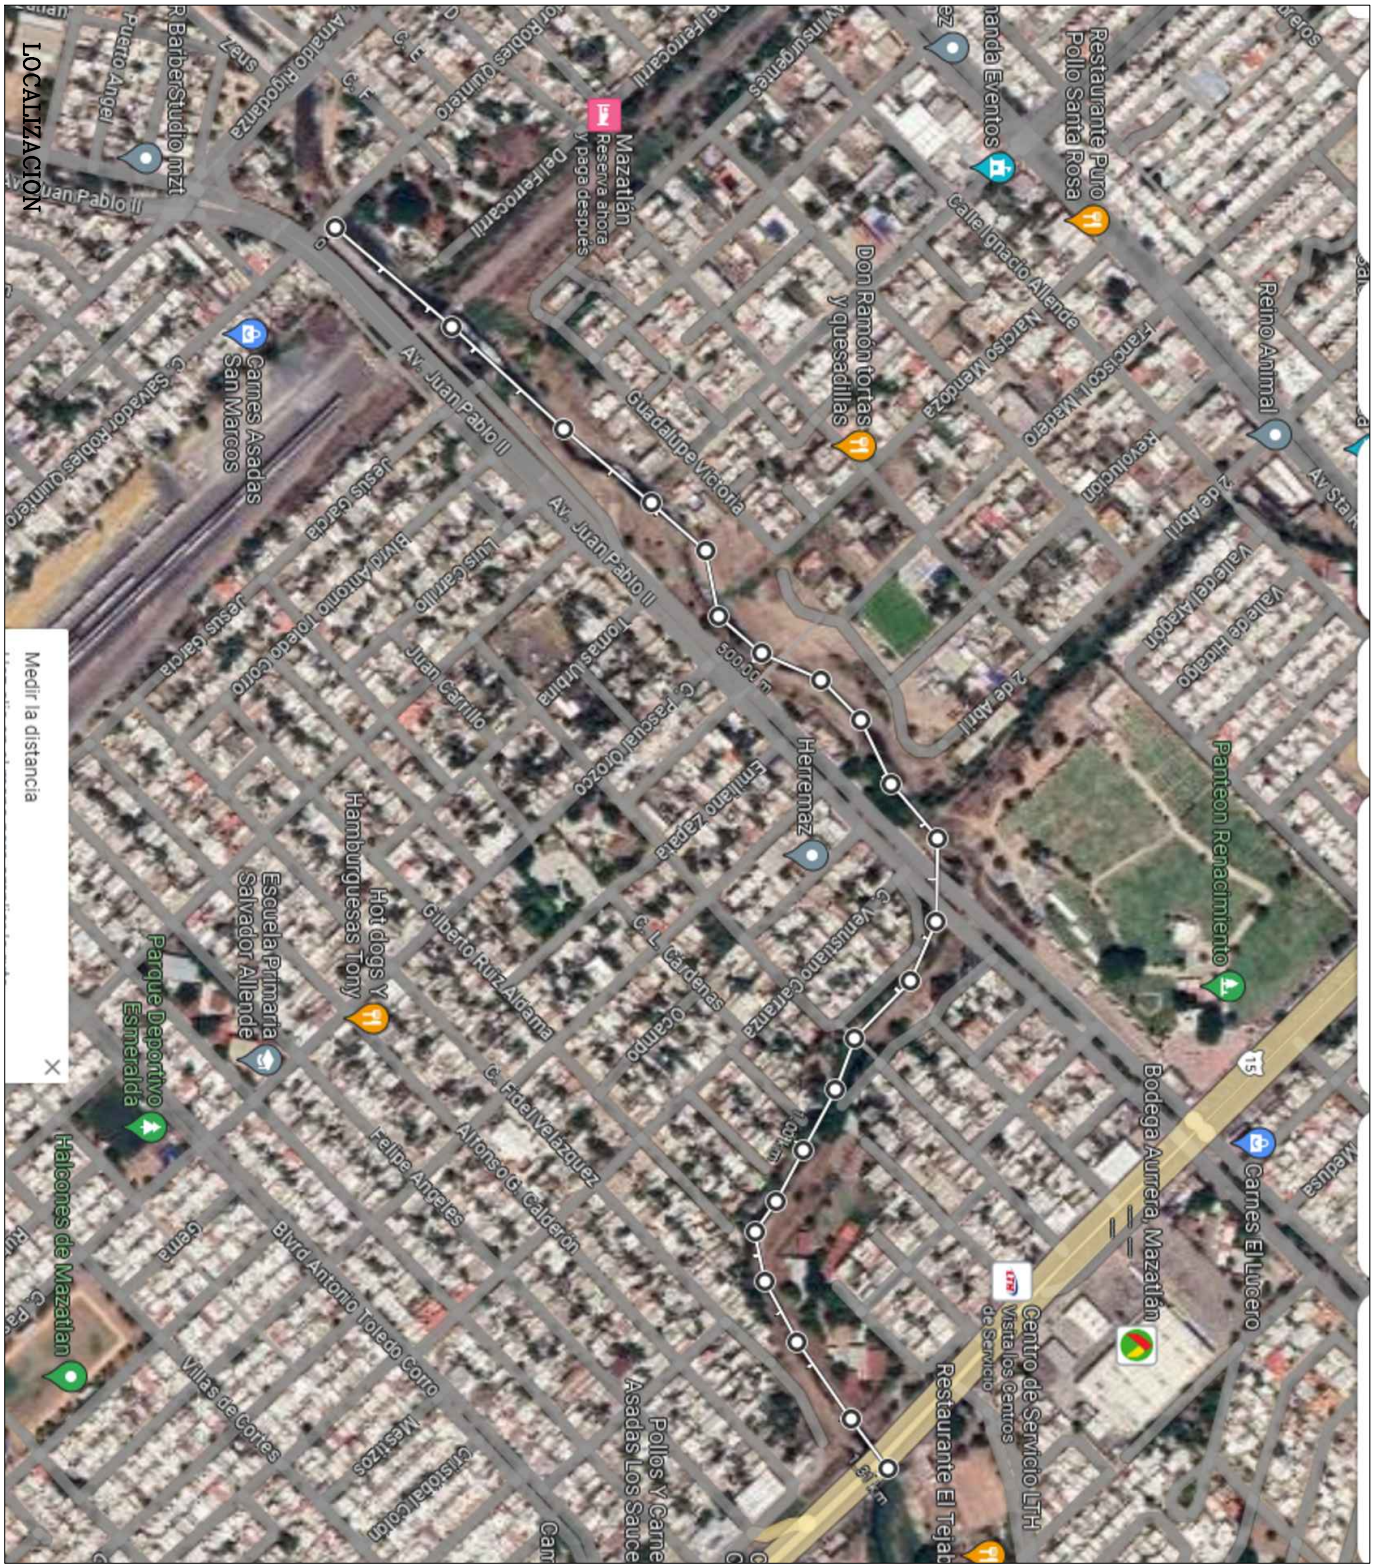

2024	DIRECCION DE OBRAS PUBLICAS		2027	
PRESIDENTA MUNICIPAL: LIC. ESTRELLA PALACIOS DOMÍNGUEZ		ENCARGADO DE OBRAS PUBLICAS: ING. MARTÍN GALLARDO NORIEGA		
PROYECTO: MACROLOCALIZACIÓN		PROYECTISTA: DPTO. DE OBRAS PUBLICAS	DIBUJO: DPTO. DE OBRAS PUBLICAS	
LOCALIZACION: EN LA CIUDAD DE MAZATLÁN	ESCALA:		LAMINA: 1	

MUNICIPIO DE MAZATLAN
CALLE ANGEL FLORES S/N COLONIA CENTRO MAZATLAN, SIN.