


Gobierno del Estado de Sinaloa
Secretaría de Obras Públicas

Arq. José Manuel Acosta Bernal
Director de Estudios y Proyectos

Arq. Ruby Valadez Lizárraga
Jefe de Departamento de Proyectos de Edificación

Localización

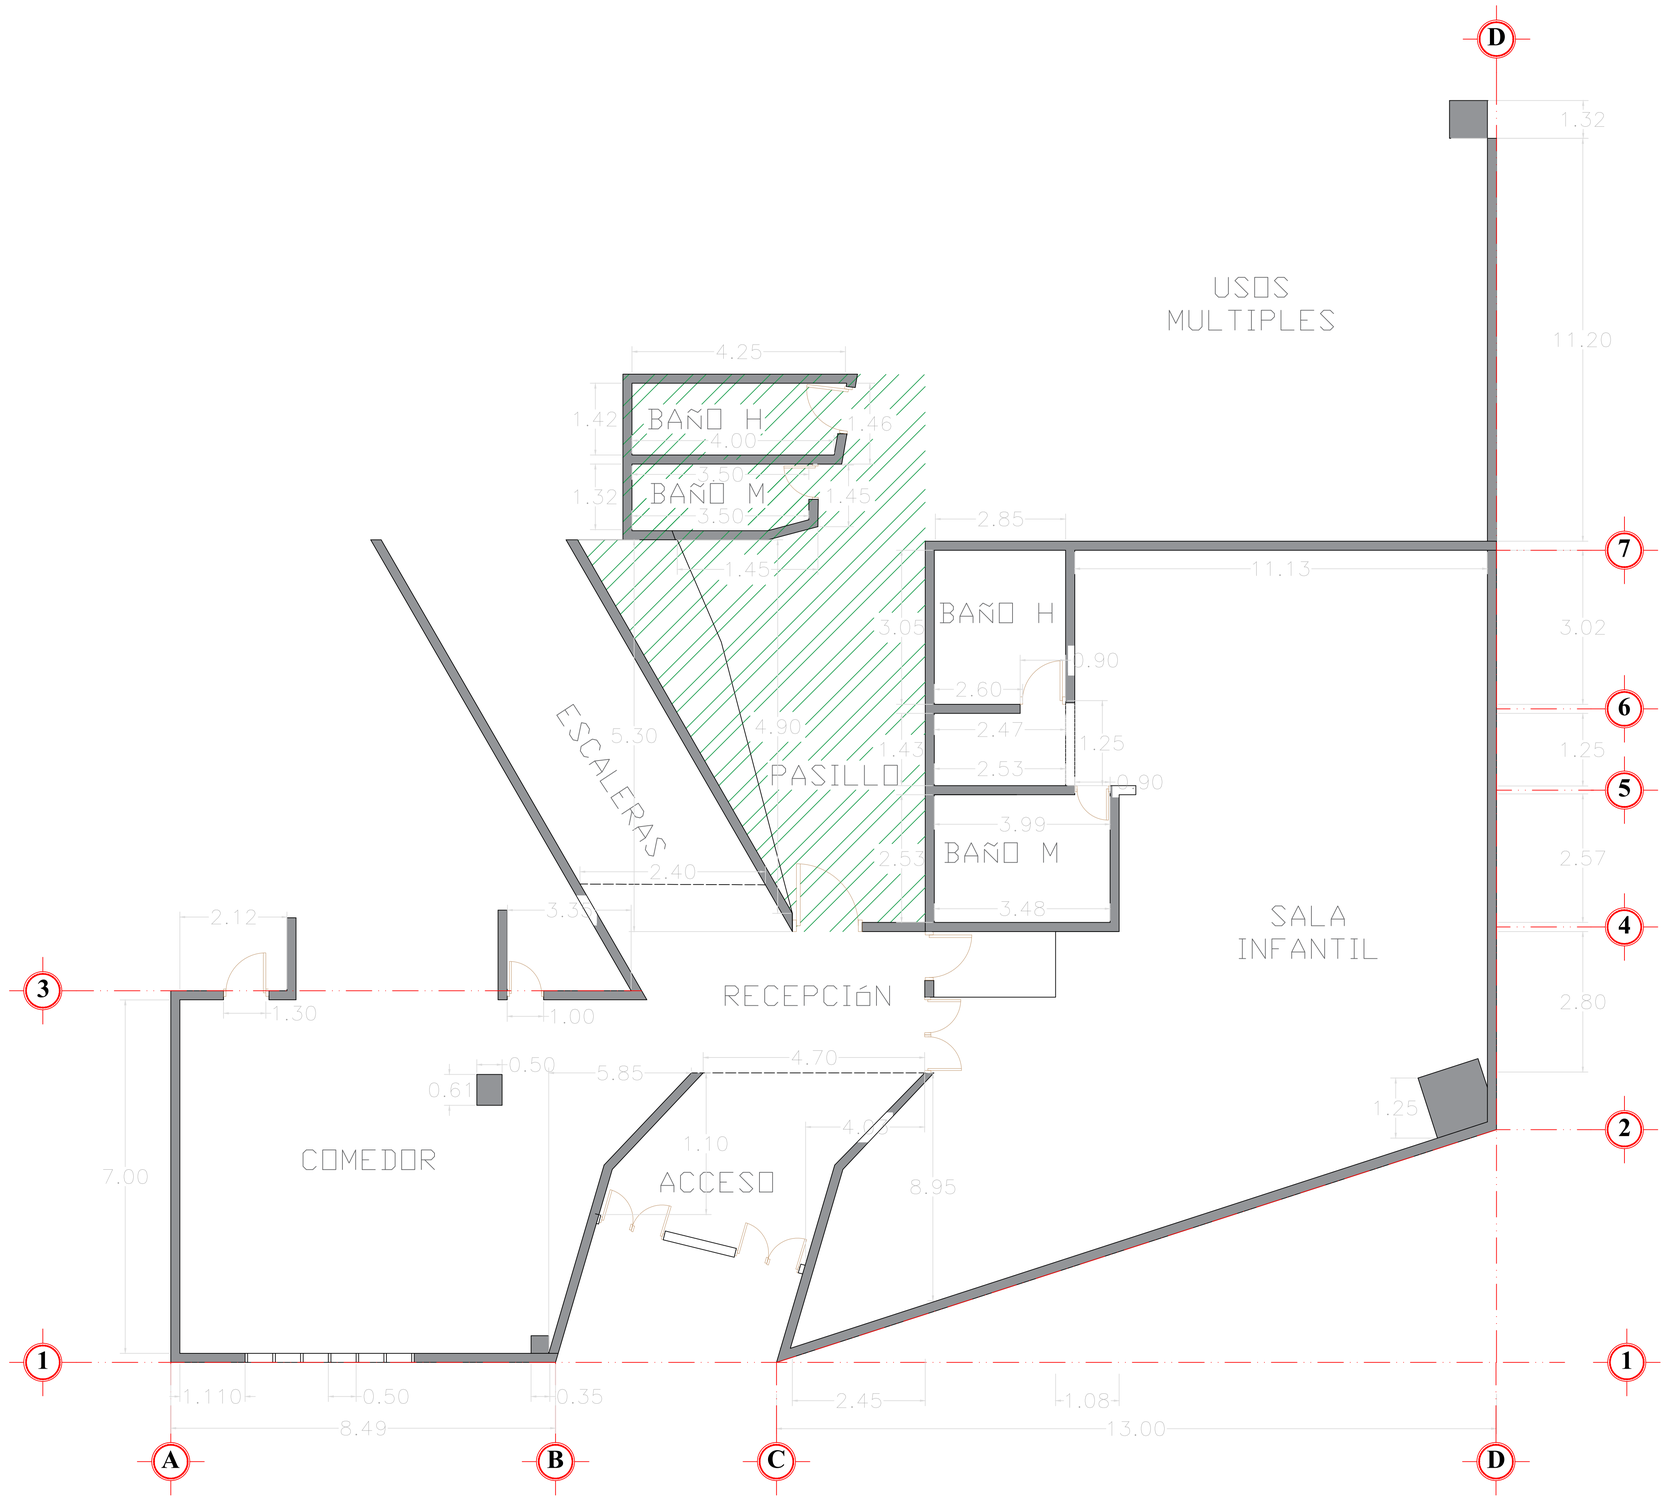

Simbología

Obra:
IMPERMEABILIZACIÓN DE EDIFCIO BIBLIOTECA GILBERTO OWEN

Localidad: CULIACÁN — Municipio de: CULIACÁN

Contenido:
PLANO CONSTRUCTIVO 3

Dibujo:

Escala:
S/E

Fecha:
01/11/2025

Plano:
2/4