

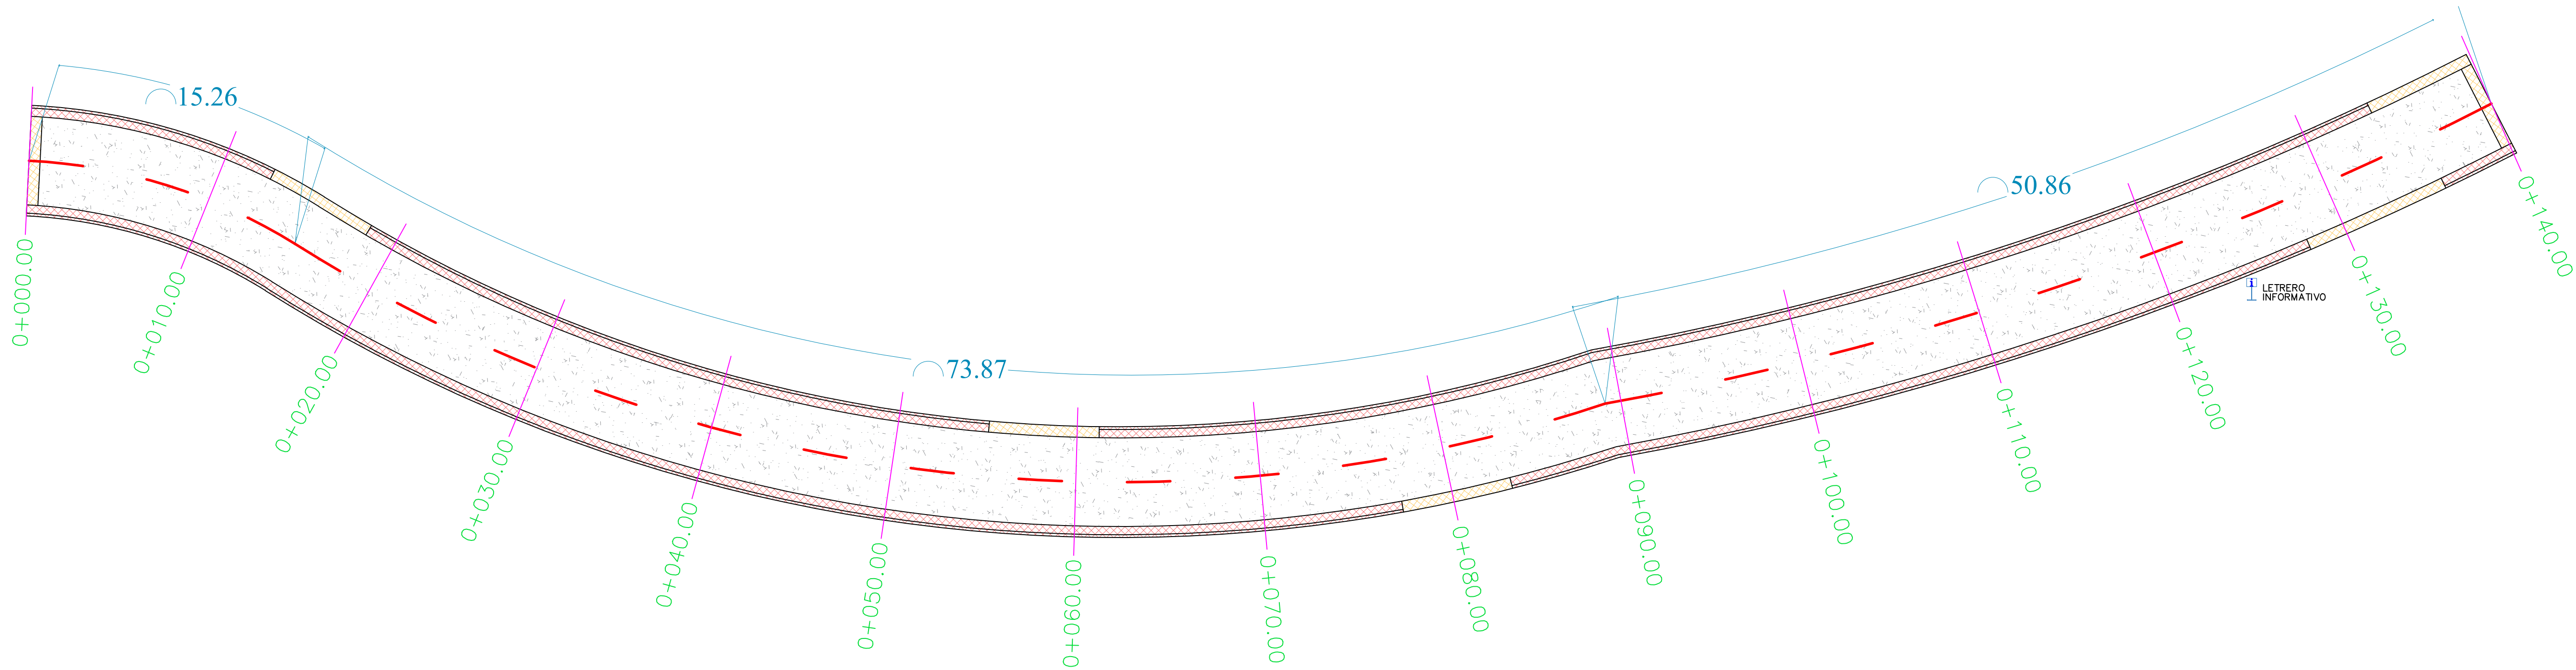


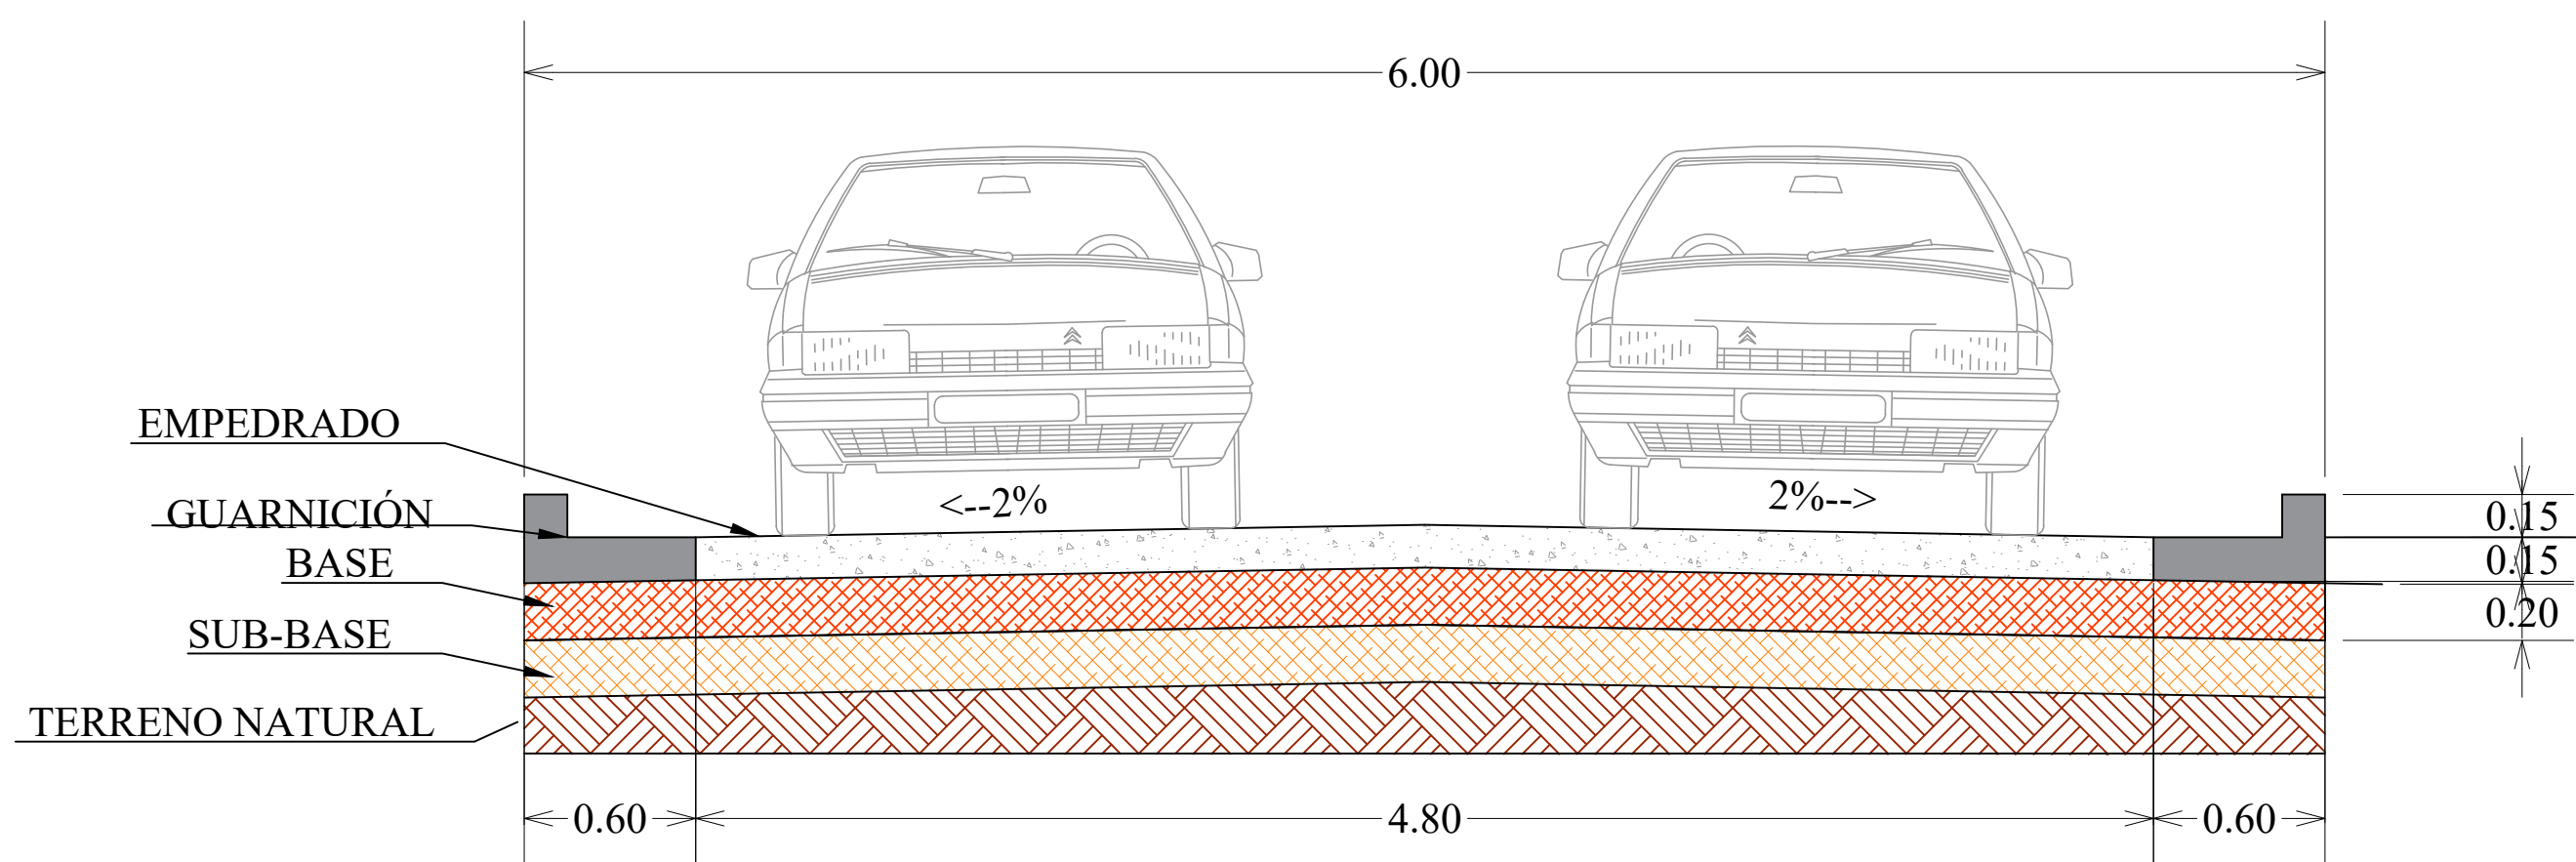


VISTA EN ALZADO

SIMBOLOGÍA

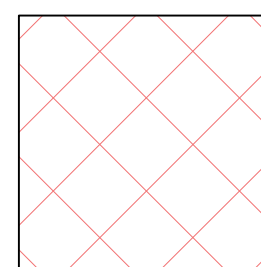

GUARNICIÓN
TIPO L

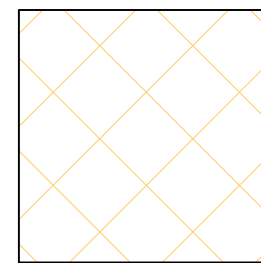

GUARNICIÓN
PATÍN



PAVIMENTO

MUNICIPIO DE BADIRAGUATO
DIRECCIÓN DE OBRAS PÚBLICAS,
DESARROLLO URBANO Y ECOLOGÍA



Badiraguato
GENERANDO BUENOS RESULTADOS

LOCALIZACIÓN:



80670 PITAHAYITA

COORDENADAS:

25.686000, -107.373779

OBSERVACIONES:

SUPERFICIE DE CONSTRUCCIÓN:

Longitud 140.00 ml

Ancho de vía 5.70 ml

Losa 666.22 m²

Guarnición 247.94 ml

Patín 41.60 ml

PROYECTO:

CONSTRUCCIÓN DE PAVIMENTO
HIDRAÚLICO Y ALUMBRADO PÚBLICO EN
CALLE DE LA COMUNIDAD DE LA
PITAHAYITA DE LA SINDICATURA DE
TAMEAPA UBICADO EN EL MUNICIPIO DE
BADIRAGUATO, SINALOA.

CONTENIDO DE LAMINA:

ARQUITECTONICO

NOMBRE DEL ARCHIVO:

EMPEDRADO LA PITAHAYITA.DWG

AUTORIZO:

ING RUBIEL RINCÓN RAMOS

DIRECTOR DE OBRAS PÚBLICAS DESARROLLO URBANO Y ECOLOGÍA

DISEÑO:

ARQ ADRIAN PORTILLO MEDINA

JEFE DEL DEPARTAMENTO DE PROYECTOS OBRAS PÚBLICAS

FECHA:

MAYO DEL 2026

ACOTAMIENTO:

METROS

ESCALA:

S/E

PLANO:

1 de 1