

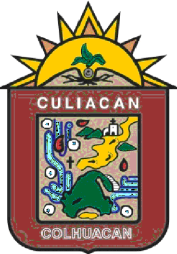


MICROLOCALIZACION.-

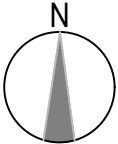

MACROLOCALIZACION.-

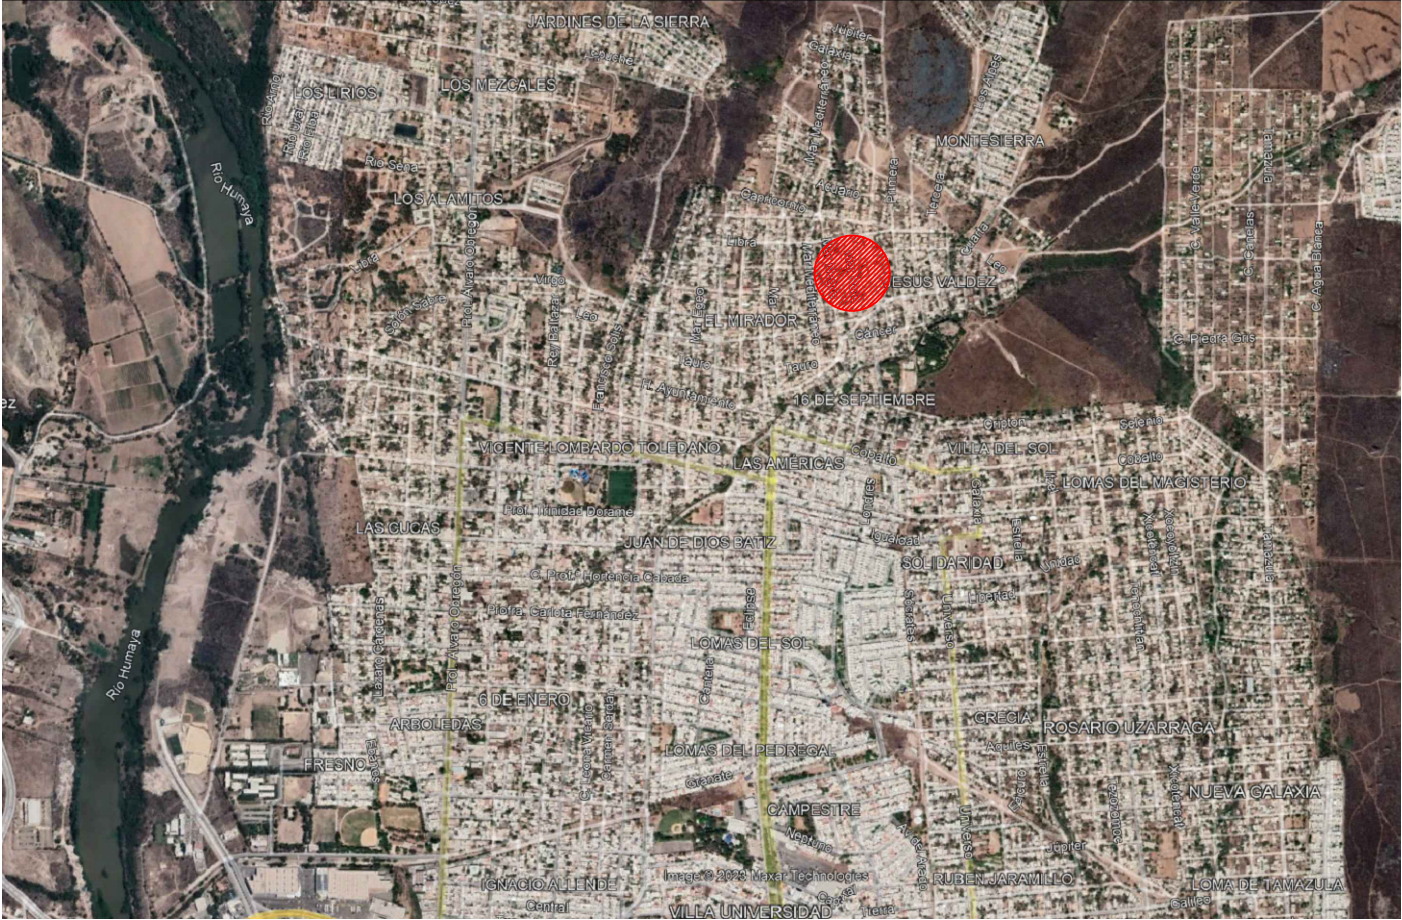

DE CULIACAN

PROYECTO:
PAVIMENTACION CON CONCRETO
HIDRAULICO DE LA CALLE MAR
ROJO ENTRE CALLE GEMINIS Y
CALLE LIBRA, EN LA COLONIA
EL MIRADOR, EN LA CIUDAD DE
CULIACAN DE ROSALES,
PERTENECIENTE AL MUNICIPIO
DE CULIACAN, SINALOA.

CULIACAN, SINALOA.

CROQUIS DE LOCALIZACION:



CONTENIDO:

MACRO Y MICRO.-

OBSERVACIONES:



ARG. JUAN DE DIOS GAMEZ MENDIVIL
PRESIDENTE MUNICIPAL

ARG. ARLETTE DIAZ LEON
SRIA. MPAL. DE OBRAS Y SERVICIOS PUBLICOS

ING. RAUL CAMACHO VALDEZ
DIRECTOR DE OBRAS PUBLICAS

ELABORO:

UNIDAD DE EVALUACION TECNICA

REVISO:

UNIDAD DE EVALUACION TECNICA

CLAVE PRESUPUESTO:

PAV123MARROJSTOK

COORDENADAS GEOGRAFICAS:

24°50'26.36"N. 107°22'24.69"O.

ESCALA:

S/ESC.

FECHA:

2023

ARCHIVO:

NUMERO DE PLANO:

1 DE 9