

SISTEMA DE ALCANTARILLADO

Obra: CONSTRUCCIÓN DE SISTEMA DE ALCANTARILLADO Y SANEAMIENTO MEDIANTE FOSAS SEPTICAS Y LAGUNA WETLAND.
Localidad: ABOCHO, MUNICIPIO DE ELOTA, ESTADO DE SINALOA.
Contenido: SECCIONES TRANSVERSALES EN LAGUNA WETLAND (Bordos).

Simbología:

Elaboro:

C. ARO. ROBERTO CABANILLAS PRADO

Reviso:


C. ING. DAVID GERMAN OSUNA IRIBE

Autorizo:


C. LAE. JULIO CESAR RIOS FRANCO

Fecha: Numero de plano:


ENE 2019. **ALC/12.**

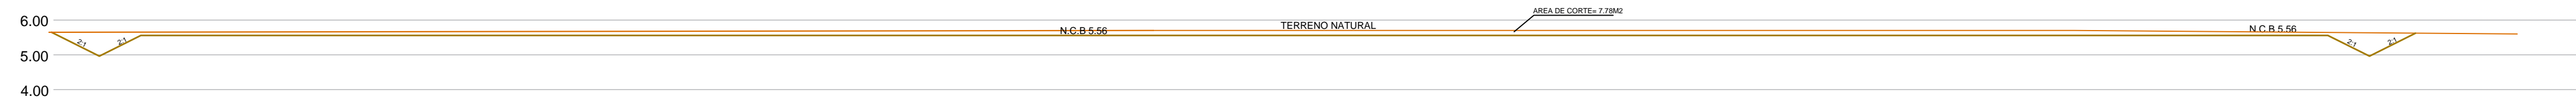

SECCION TRANSVERSAL 0+070

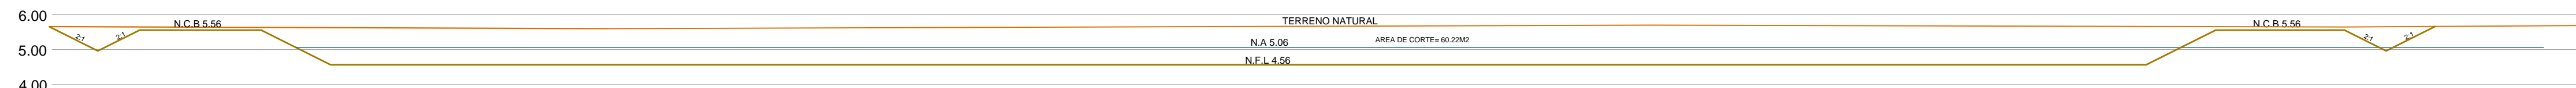

SECCION TRANSVERSAL 0+060

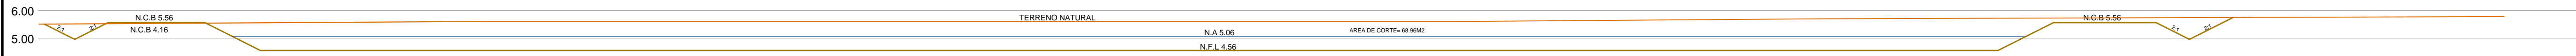

SECCION TRANSVERSAL 0+030



SECCION TRANSVERSAL 0+000