


Tabla de acabados Baños JB Los Mochis

INDICA CAMBIO DE MATERIAL EN PISO
 INDICA CAMBIO DE MATERIAL EN MURO
 INDICA CAMBIO DE MATERIAL EN PLAFON

Techos	
1	Acabado en yeso
2	losa aparente
3	Pintura vinilica blanca mate, para techos, marca Berel.
4	Impermeabilización acrílica
Muros	
4	Muros de Ladrillo Aparente 7x14x28
5	Acabado interior enjarre c/mortero
6	Azulejo 20x30
7	Pintura vinilica almendra mate, para Muros, marca Berel.
7	Enjarre de mortero a base de cemento, agua y arena en area de closet de servicio
Pisos	
8	Vitropiso 33.3 x 33.3
9	Firme de Concreto pulido
10	Firme acabado escobillado

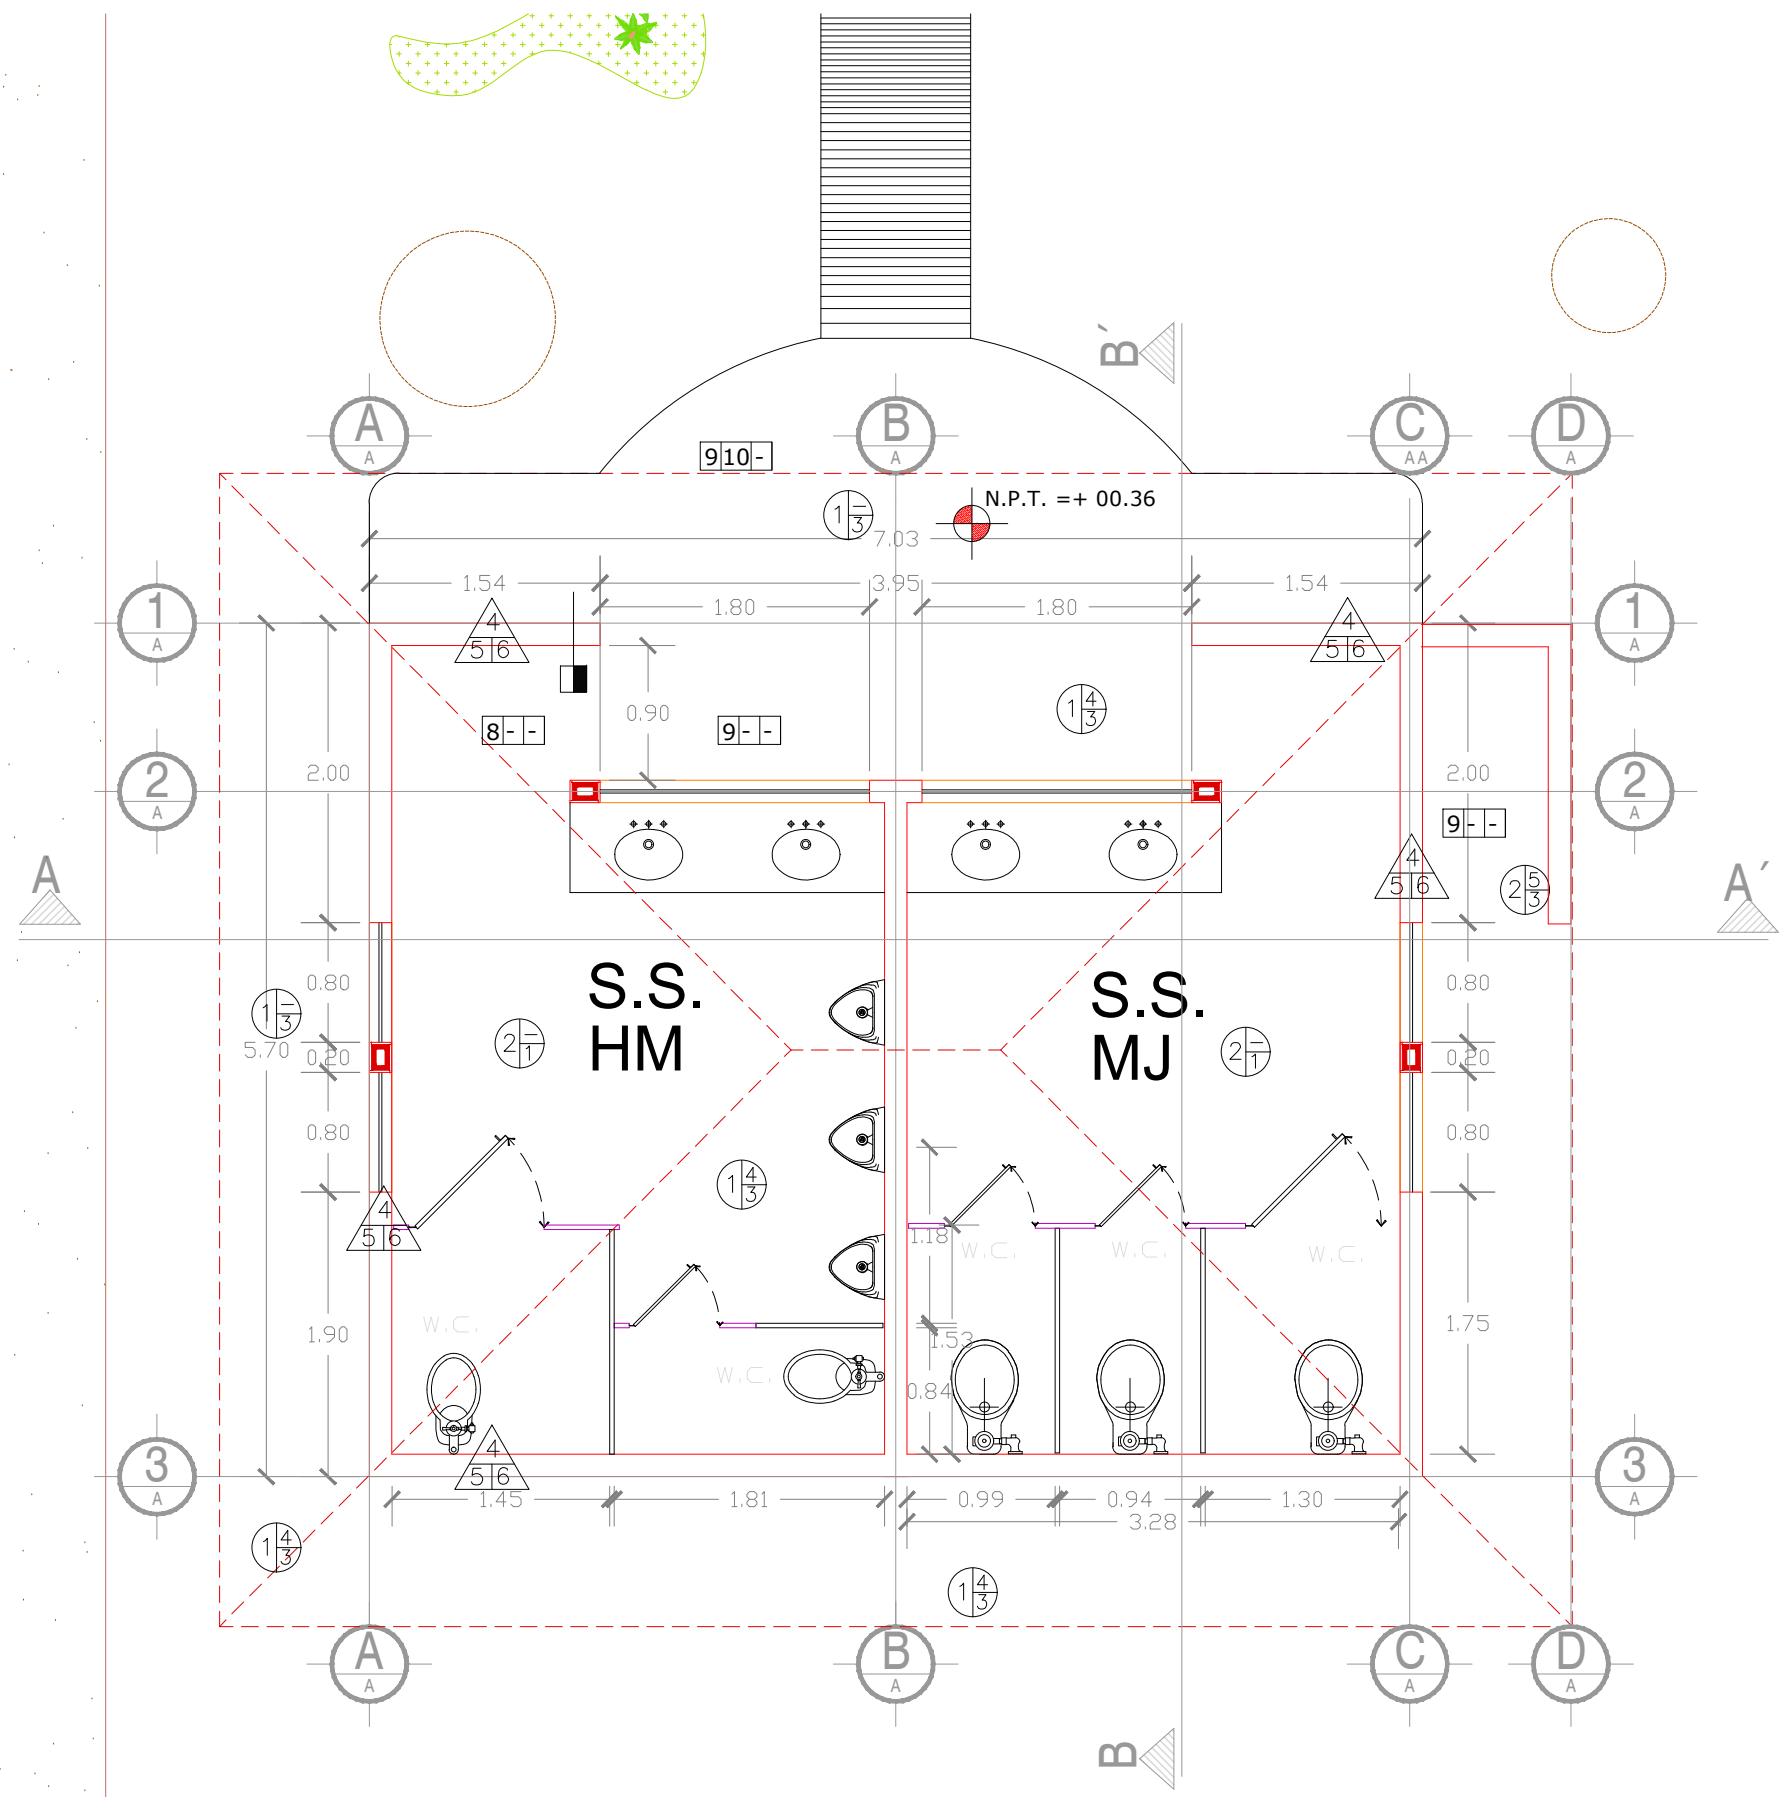

ACABADOS