




H. AYUNTAMIENTO DE CULIACAN

Proyecto:
REMOZAMIENTO DE OFICINAS DE LA SECRETARIA DE DESARROLLO SOCIAL Y DIRECCION DE DESARROLLO REGIONAL. CDL. CENTRO. CULIACAN

CULIACAN, SINALOA.

CONTENIDO:
PLANTA DE ARQUITECTONICA ACTUAL

CROQUIS DE LOCALIZACION:

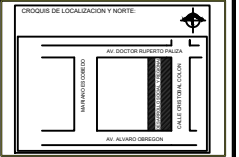

OBSERVACIONES:



LIC. JESUS ESTRADA FERREIRO
PRESIDENTE MUNICIPAL

ING. CESAR MANUEL OCHOA SALAZAR
GERENTE MIPAL DE OBRAS Y SERVICIOS PUBLICOS

ING. JAVIER MASCAREÑO QUIÑONEZ
DIRECTOR DE OBRAS PUBLICAS

ELABORÓ:
ARQ. VIRIDIANA GUADALUPE AYON TORRES

REVISÓ:
UNIDAD DE EVALUACION TECNICA


COORDENADAS GEOGRAFICAS:
24°48'22.66"N 107°23'37.20" O

ESCALA: INDICADA FECHA: 2019

ARCHIVO:

CLAVE DE PRESUPUESTO:
OFICIOSASOCYREG

NÚMERO DE PLANO:
7 DE 10

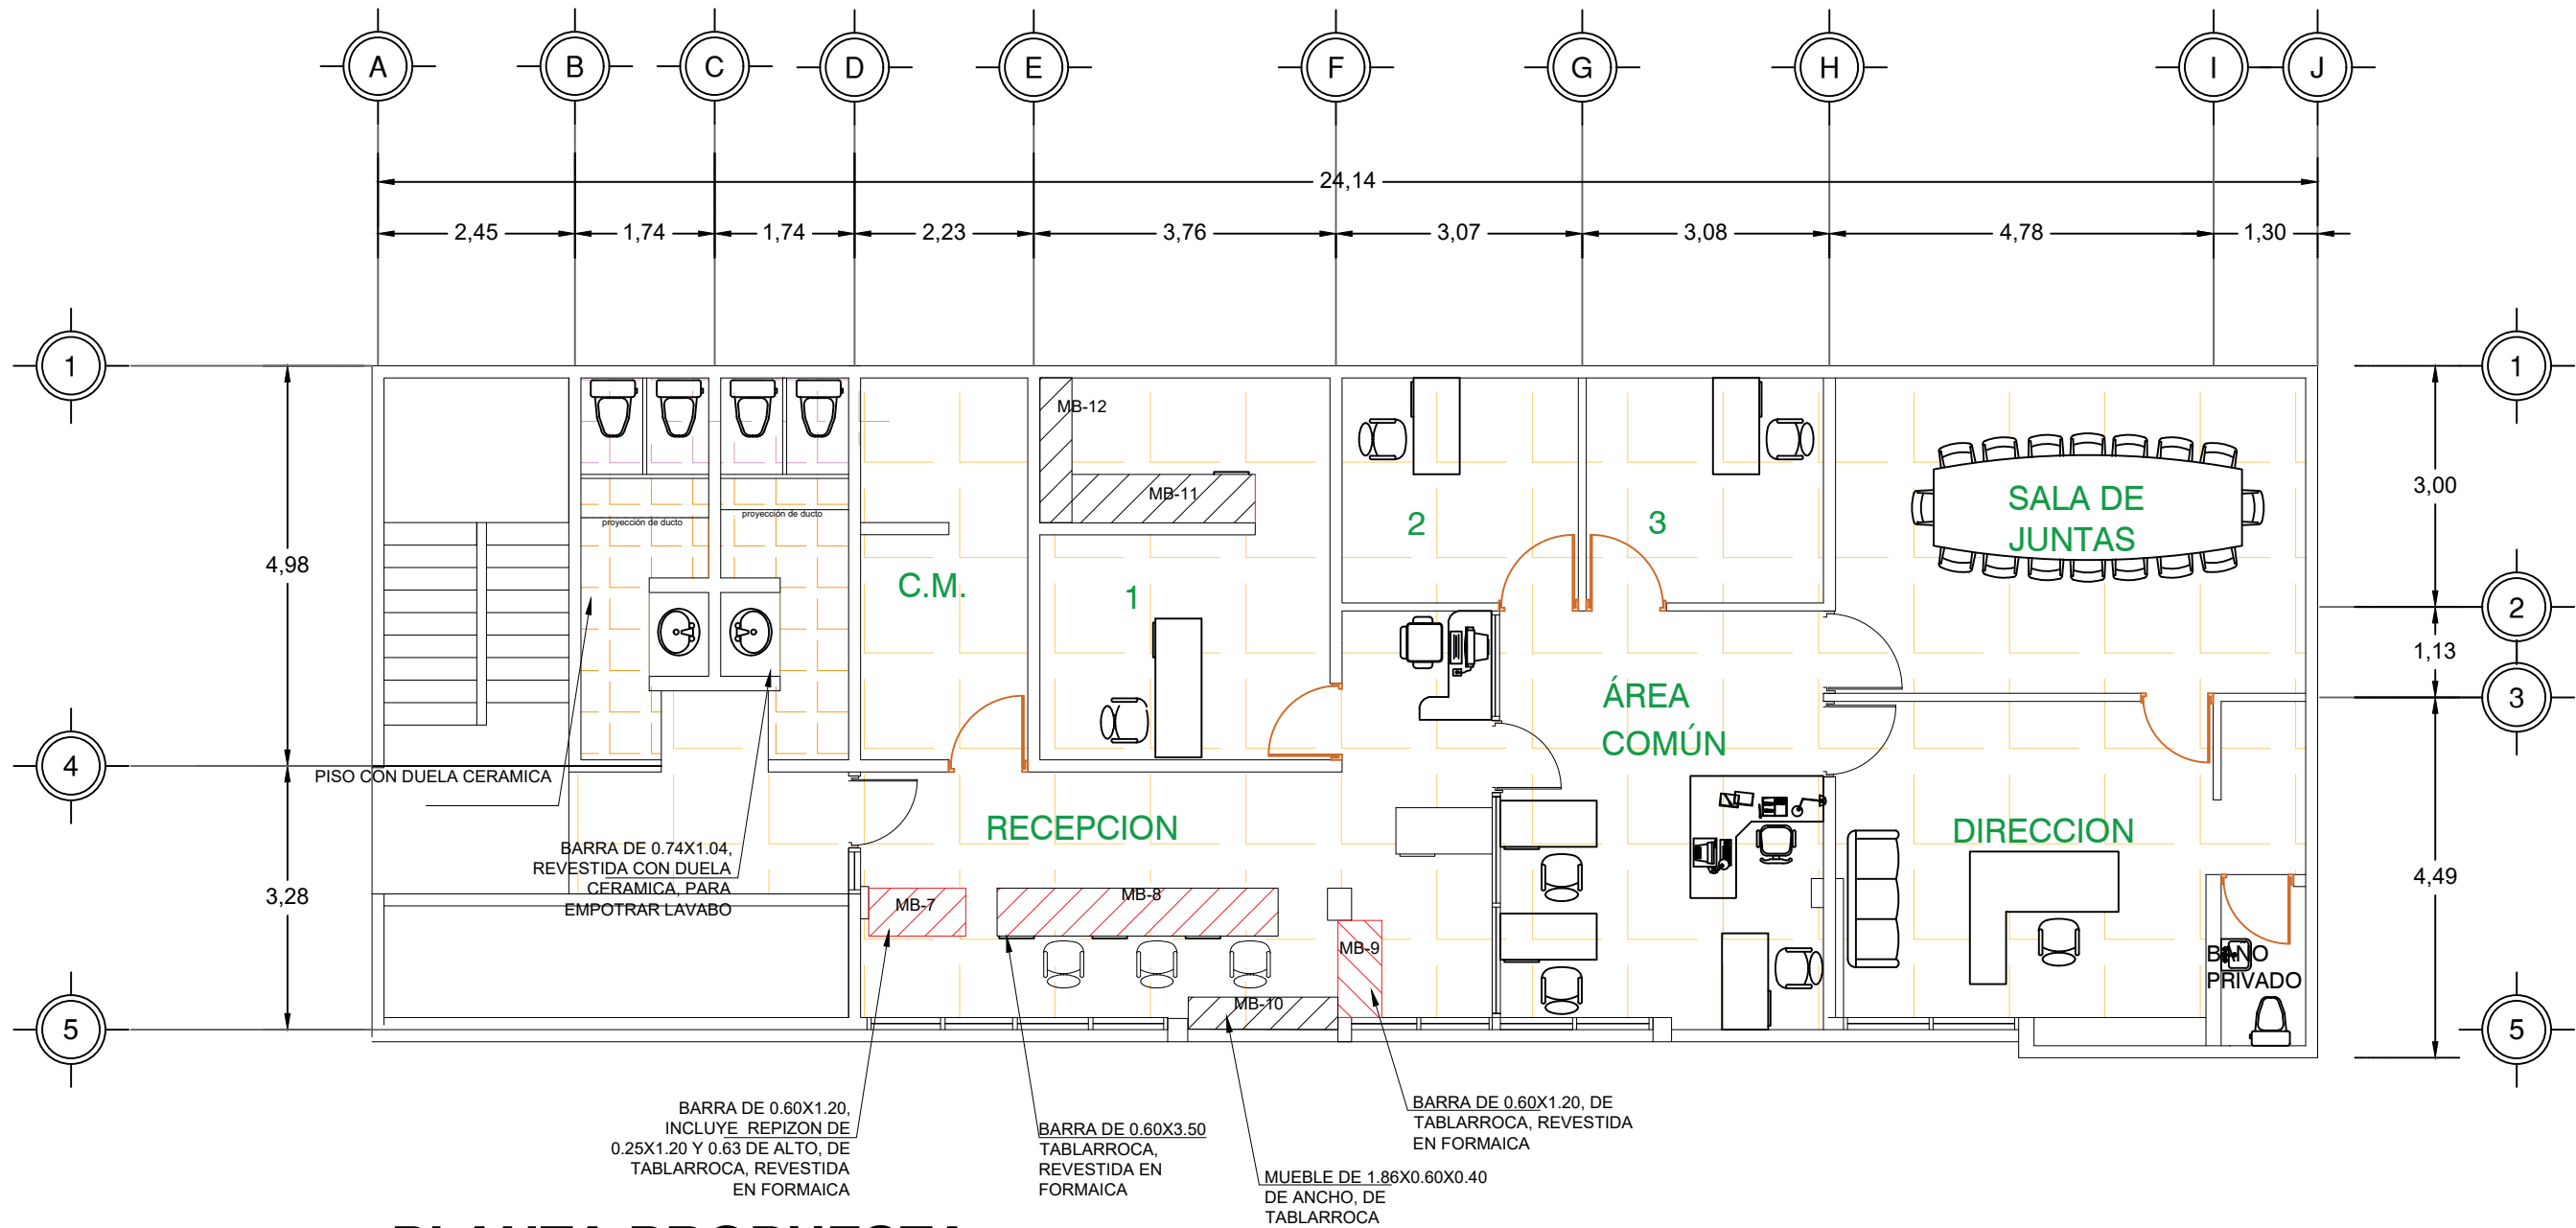

PLANTA PROPUESTA DESARROLLO SOCIAL