

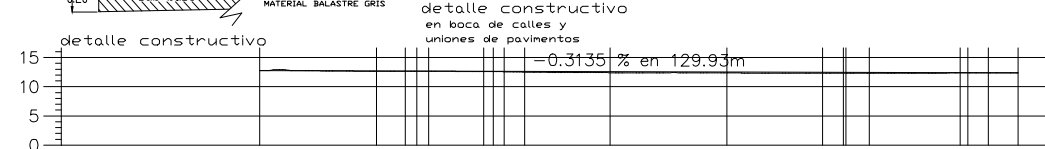
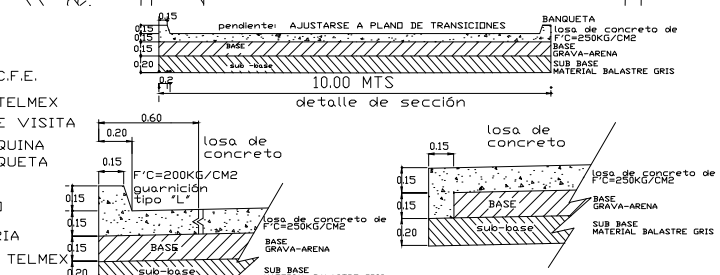


- PDSTE C.F.E.
- PDSTE TELMEX
- POZO DE VISITA
- B N ESQUINA DE BANQUETA
- ARBOL
- ANUNCIO
- LUMINARIA
- CASETA TELMEX

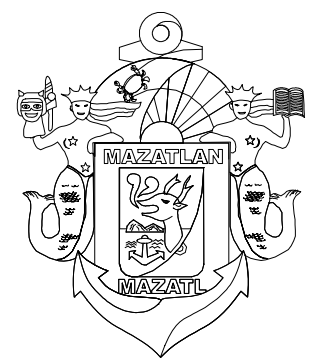

VOLUMEN	ESPESOR	ELEVACION	ESTACIONES									
			0+000.00	0+020.00	0+026.91	0+028.91	0+038.36	0+041.86	0+045.36	0+060.00	0+080.00	0+129.92
TERRAPLEN												
CORTE												
TERRAPLEN												
CORTE												
SUBRASANTE												
TERRENO												

PERFIL CALLE GUANAJUATO
ESCALA HORIZONTAL 1 : 1000
ESCALA VERTICAL 1 : 1000
TOTAL VOLUMEN CORTE = 648.88m³

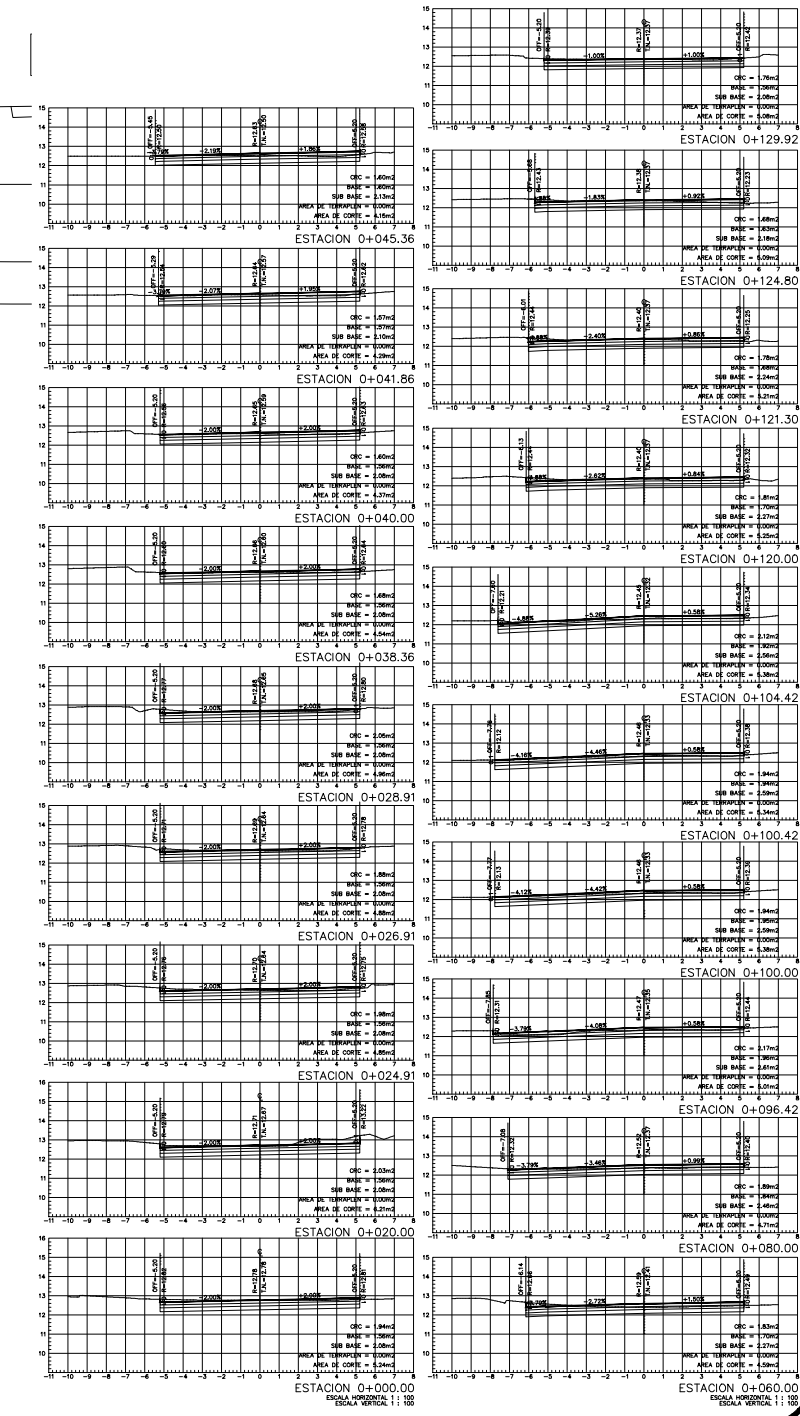

MUNICIPIO DE MAZATLAN
CALLE ANGEL FLORES S/N COLONIA CENTRO MAZATLAN, SIN.

PRESIDENTE MUNICIPAL
LIC. EDGAR AUGUSTO GONZÁLEZ ZATARAIN

DIRECTOR DE OBRAS PUBLICAS
ING. RIGOBERTO ARAMBURO BOJORQUEZ

SUBDIRECTOR DE OBRAS PUBLICAS
ING. MARTÍN GALLARDO NORIEGA

JEFE DEL DEPTO. DE PROYECTO Y TOPOGRAFIA
ING. JUAN CARLOS GALARZA BARRON

INTEGRANTES DEL DEPARTAMENTO DE PROYECTOS:
ARQ. JESUS IVAN MORENO JIMENEZ
ARQ. ANA GABRIELA OSUNA RENDON
ARQ. MARTIN LOAIZA NORIEGA

PROYECTO:
PAVIMENTACIÓN DE
CALLE GUANAJUATO
ENTRE CALLE MONTERREY CALLE HERMOSILLO
COLONIA JARIPILLO

LOCALIZACION

ESCALA:
S/E

FECHA:
ENERO DEL 2024

DISEÑO - DIBUJO:
ARQ. ANA GABRIELA OSUNA RENDÓN

LAMINA No.
1

CLAVE

OBRAS PUBLICAS