


CORTE LONGITUDINAL A-A'

ESCALA 1:100

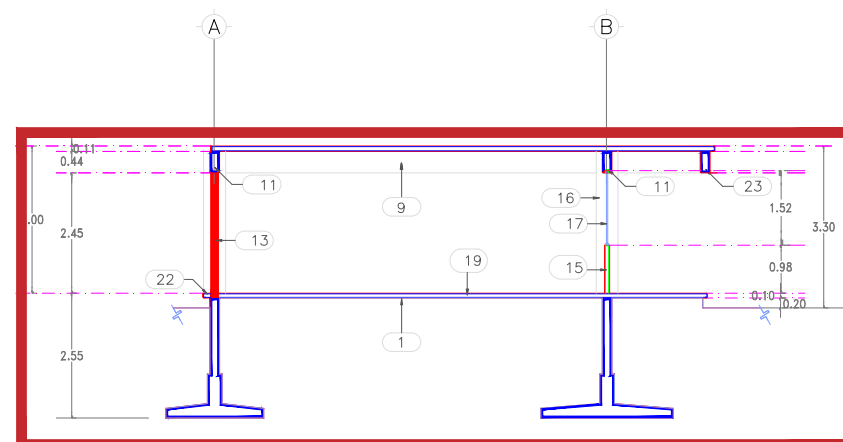

CORTE TRANSVERSAL B - BÇ

ESCALA 1 : 1 0 0

### SIMBOLOGIA

- 1.- TERRENO NATURAL.
- 7.- CONTRATRABE.
- 8.- ENRRASE DE BLOCK TIPO PESADO.
- 9.- TRABE TIPO T-1.
- 10.- TRABE TIPO T-2.
- 11.- TRABE TIPO T-3
- 12.- TRABE TIPO T-4.
- 13.- MURO DE CONCRETO.
- 14.- MURO DE TABIQUE.
- 16.- COLUMNA DE 30 X 45 CMS.
- 17.- CANCELERIA DE ALUMINIO Y VIDRIO.
- 19.- FIRME DE CONCRETO DE 10 CMS. ESPESOR.
- 20.- LOSA DE ENTRE-PISO DE 11 CMS ESPESOR.
- 21.- LOSA DE AZOTEA DE 10 CMS. ESPESOR.
- 22.- NARIZ DE 17 X 10 CMS.
- 23.- TRABE TIPO T-5
- 24.- MURO DE TABLARROCA DE 10 CMS. ESPESOR Y UNA ALTURA DE 2.96 MTS.
- 25.- BARANDAL DE HERRERIA

SIMBOLOGIA

ESCALA 1:100