
LOCALIZACION

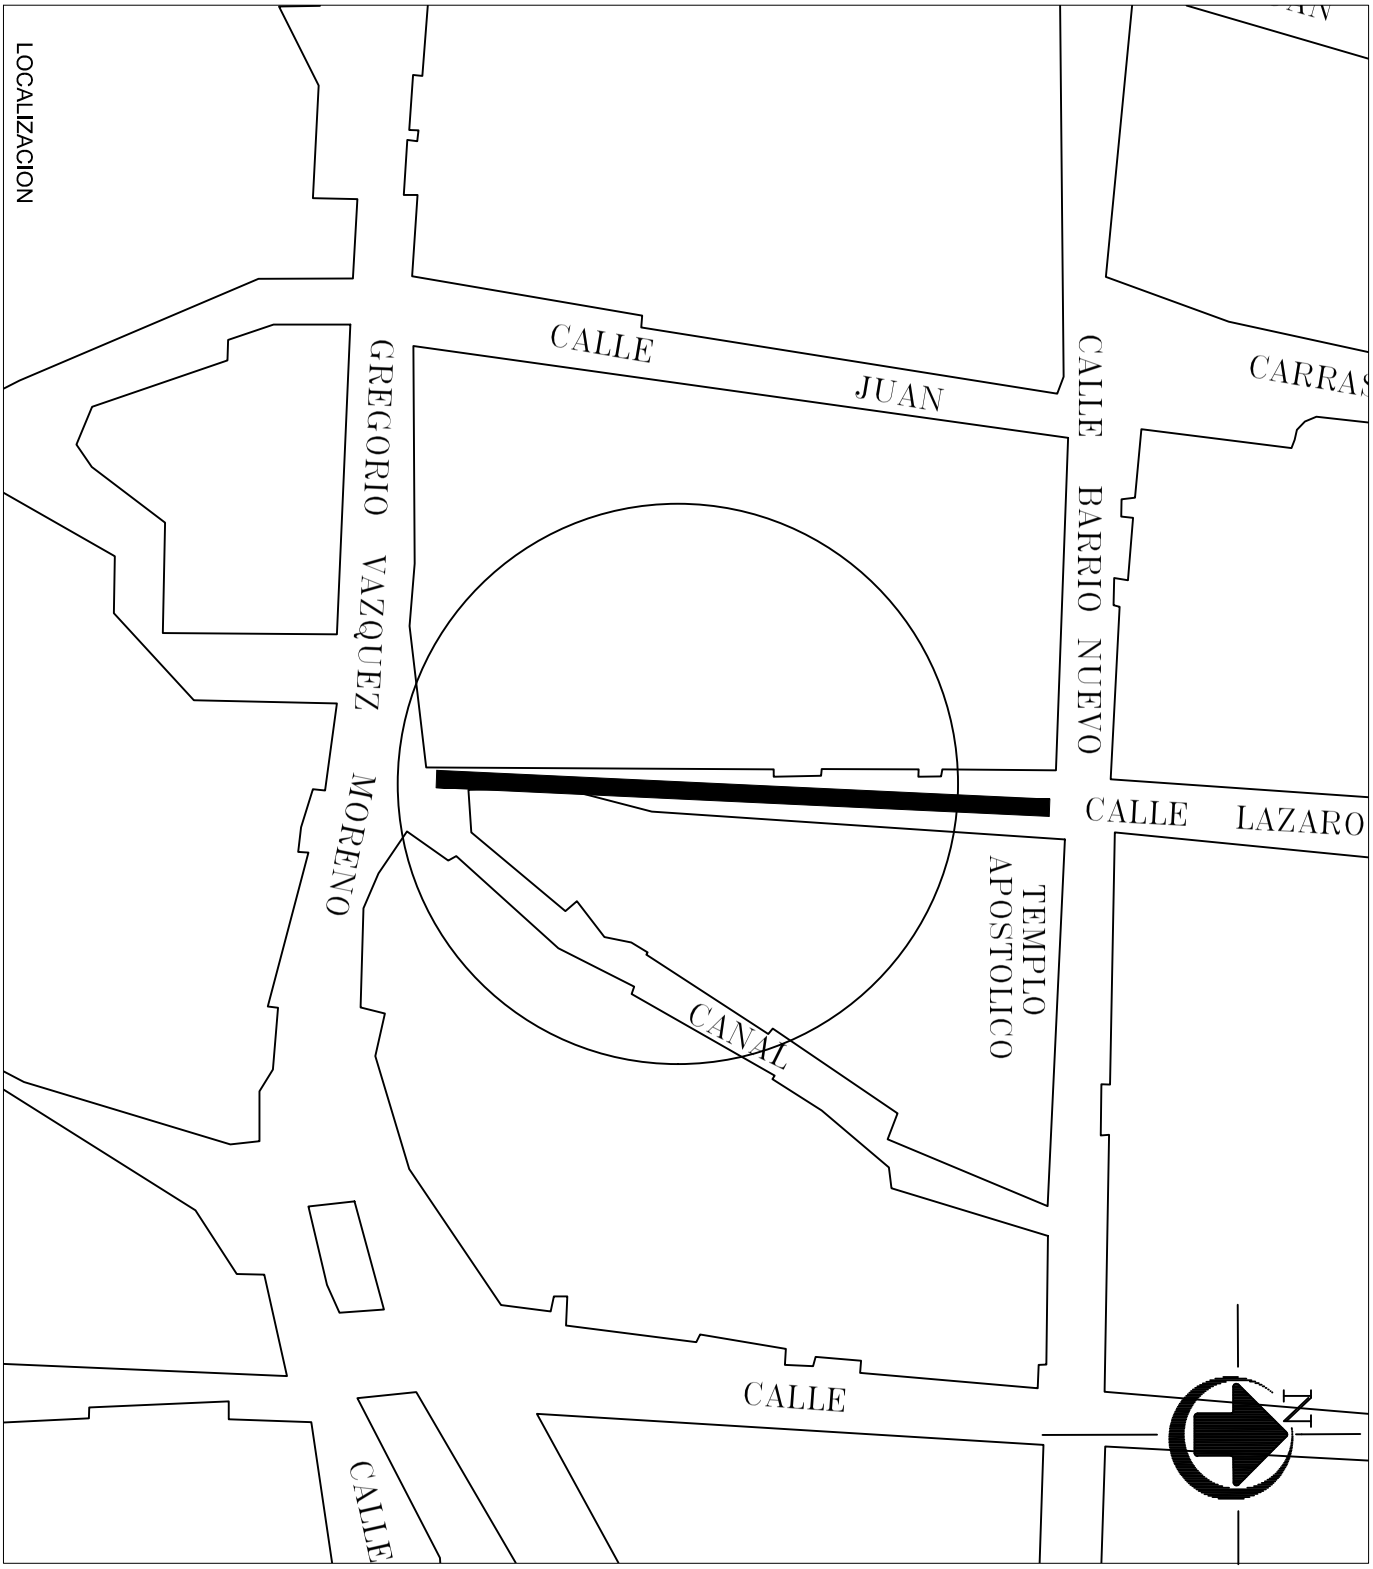

2024	DIRECCION DE OBRAS PUBLICAS		2027
PRESIDENTA MUNICIPAL: LIC. ESTRELLA PALACIOS DOMÍNGUEZ		ENCARGADO DE OBRAS PUBLICAS: ING. MARTIN GALLARDO NORIEGA	
PROYECTO: MICROLOCALIZACIÓN		PROYECTISTA: DPTO. DE OBRAS PUBLICAS	DIGITALIZÓ: DPTO. DE OBRAS PUBLICAS
LOCALIZACIÓN: EN LA CIUDAD DE MAZATLÁN	ESCALA:		LAMINA: 1

MUNICIPIO DE MAZATLAN
CALLE ANGEL FLORES S/N COLONIA CENTRO MAZATLAN, SIN.