



| | | 0+000.00 | 0+010.00 | 0+020.00 | 0+030.00 | 0+040.00 | 0+050.00 | 0+060.00 | 0+070.00 | 0+080.00 | 0+090.00 | 0+100.00 | 0+110.00 0+111.41 |
|---|---|---|---|---|---|---|---|---|---|---|---|---|---|
| VOLUMEN | TERRAPLEN | 0.00 | 0.00 | 0.00 | 0.00 | 0.00 | 0.00 | 0.00 | 0.00 | 0.00 | 0.00 | 0.00 | 0.00 0.00 |
| | CORTE | 0.00 | 36.86 | 39.10 | 41.31 | 39.49 | 38.55 | 39.55 | 41.44 | 40.29 | 37.96 | 36.84 | 35.22 5.07 |
| ESPESOR | TERRAPLEN | | | | | | | | | | | | |
| | CORTE | 0.50 | 0.47 | 0.50 | 0.52 | 0.46 | 0.53 | 0.52 | 0.50 | 0.46 | 0.45 | 0.44 | 0.45 0.50 |
| ELEVACION | SUBRASANTE | 15.374 | 15.471 | 15.567 | 15.783 | 15.999 | 16.214 | 16.430 | 16.646 | 16.977 | 17.309 | 17.641 | 17.972 18.019 |
| | TERRENO | 15.874 | 15.944 | 16.067 | 16.303 | 16.463 | 16.742 | 16.950 | 17.146 | 17.433 | 17.763 | 18.082 | 18.423 18.519 |

**PERFIL CALLE LAZARO CARDENAS**

ESCALA HORIZONTAL 1 : 1000
ESCALA VERTICAL 1 : 1000
VOLUMEN CORTE = 431.67m3
VOLUMEN ADICIONAL DE CORTE = 40.00m3

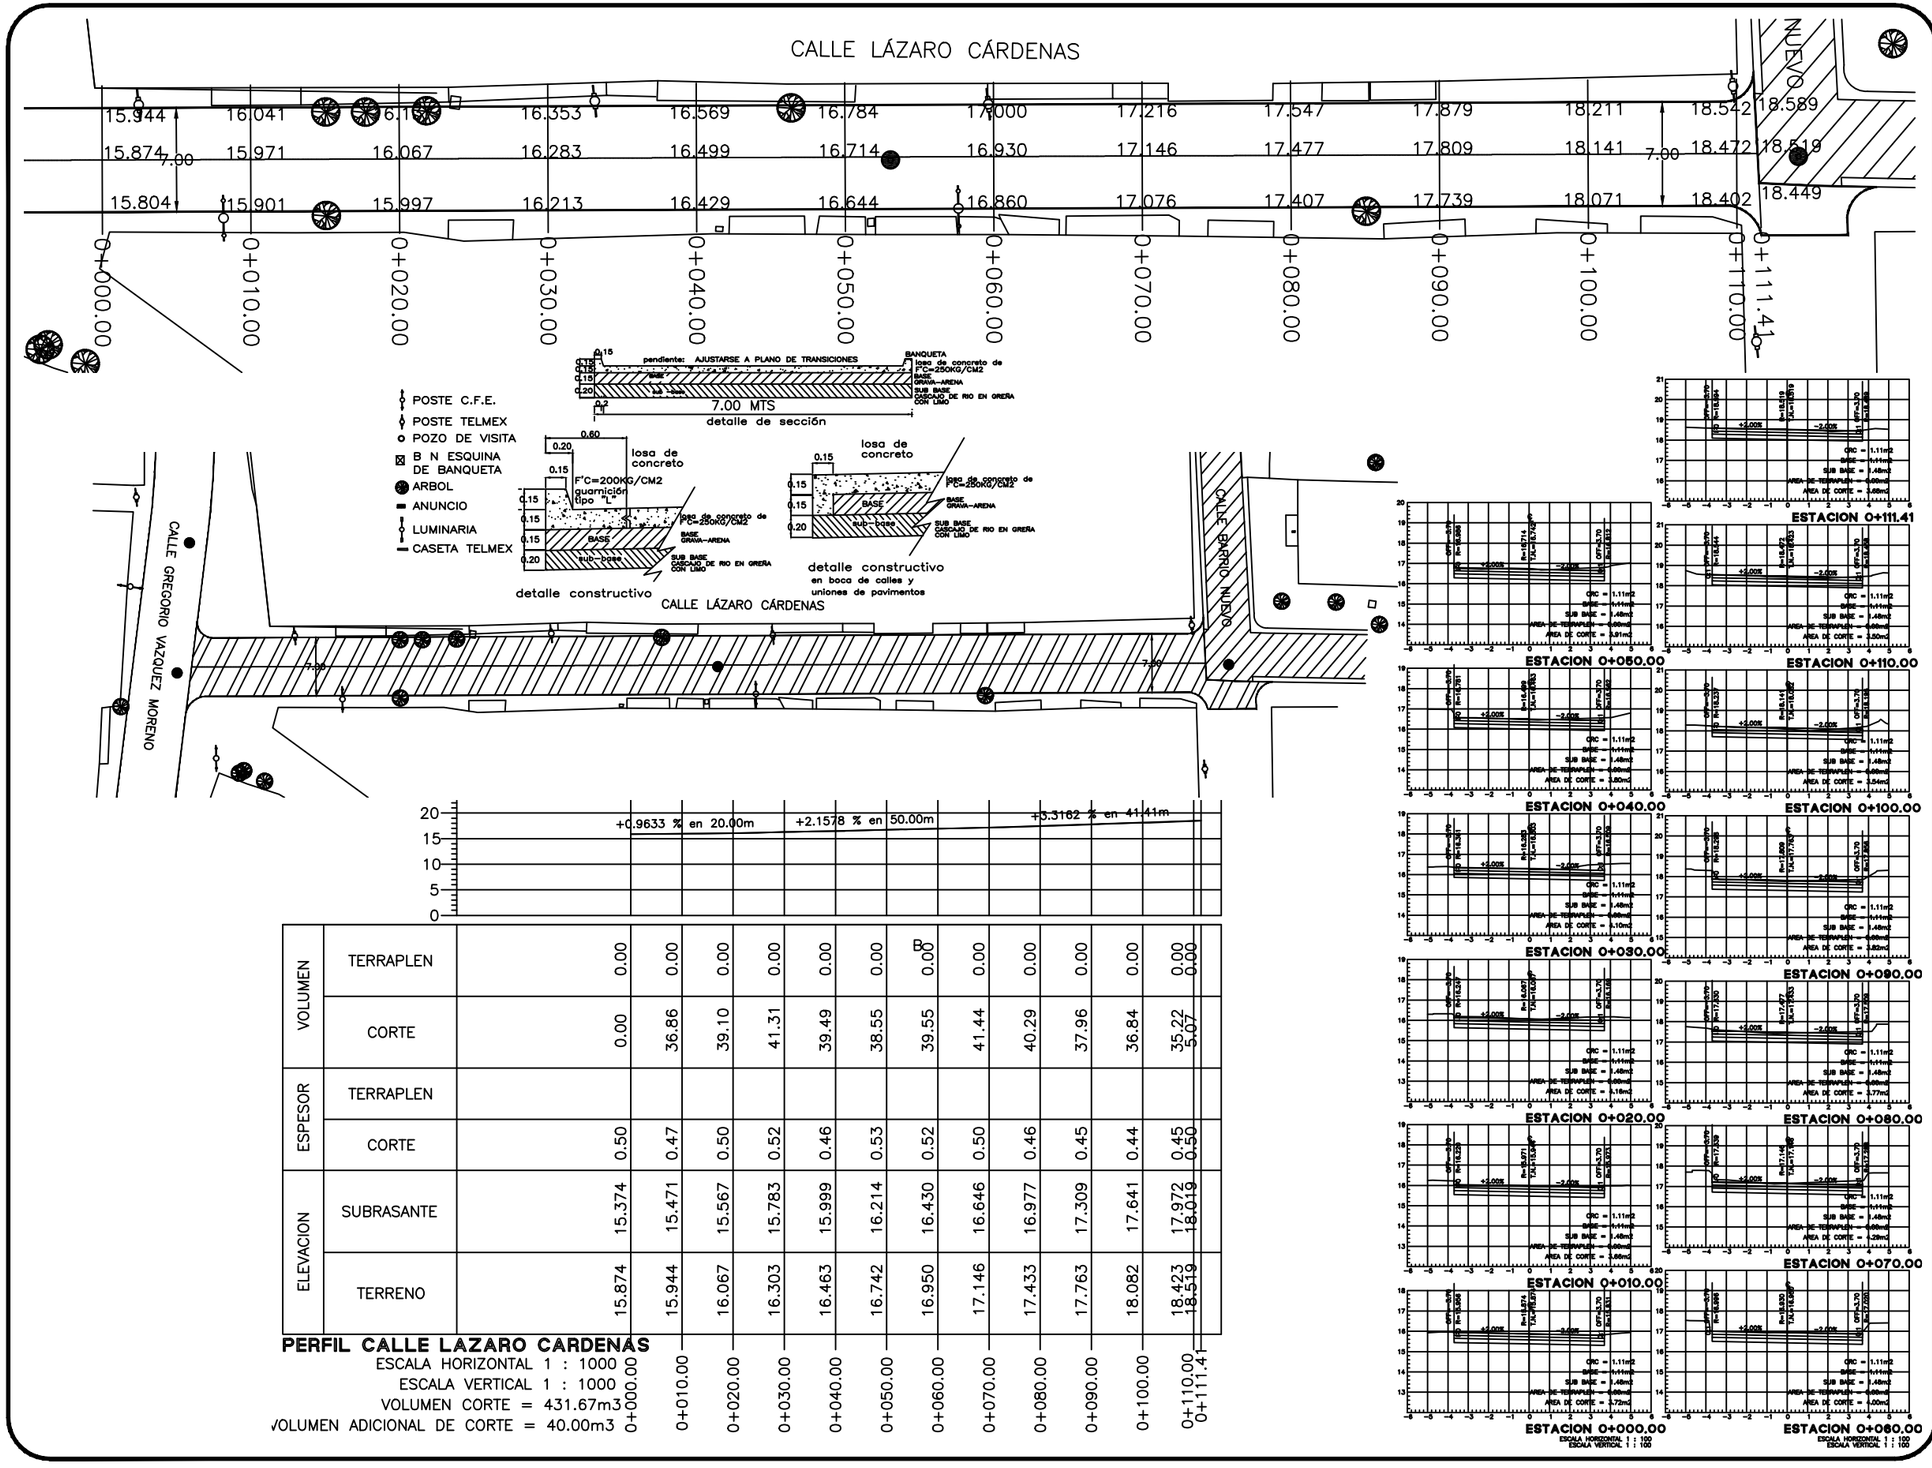


2024 - 2027

MAZATLÁN
BIENESTAR PARA TODOS

PRESIDENTA MUNICIPAL
LIC. ESTRELLA PALACIOS DOMÍNGUEZ

DIRECTORA DE OBRAS PÚBLICAS
ING. MARTIN GALLARDO NORIEGA

SUBDIRECTOR DE OBRAS PÚBLICAS:
ARQ. MARTIN GONZALEZ OSUNA

JEFE DEL DEPTO. DE PROYECTOS Y TOPOGRAFÍA:
ING. JUAN CARLOS GALARZA BARRON

INTEGRANTES DEL DEPARTAMENTO DE PROYECTOS :
ARQ. JESUS IVAN MORENO JIMENEZ
ARQ. ANA GABRIELA OSUNA RENDÓN

OBRAS PÚBLICAS

PROYECTO:
# PAVIMENTACIÓN DE CALLE LÁZARO CÁRDENAS
ENTRE CALLE GREGORIO VÁZQUEZ MORENO Y CALLE BARRIO NUEVO POBLADO EL ROBLE




LOCALIZACIÓN

NORTE

ESCALA : S/E

LAMINA No. 1

FECHA : JUNIO DEL 2025

DISEÑO - DIBUJO: ARQ. ANA GABRIELA OSUNA RENDÓN

CLAVE: ---------

MUNICIPIO DE MAZATLAN
CALLE ANGEL FLORES S/N COLONIA CENTRO MAZATLAN , SIN.