
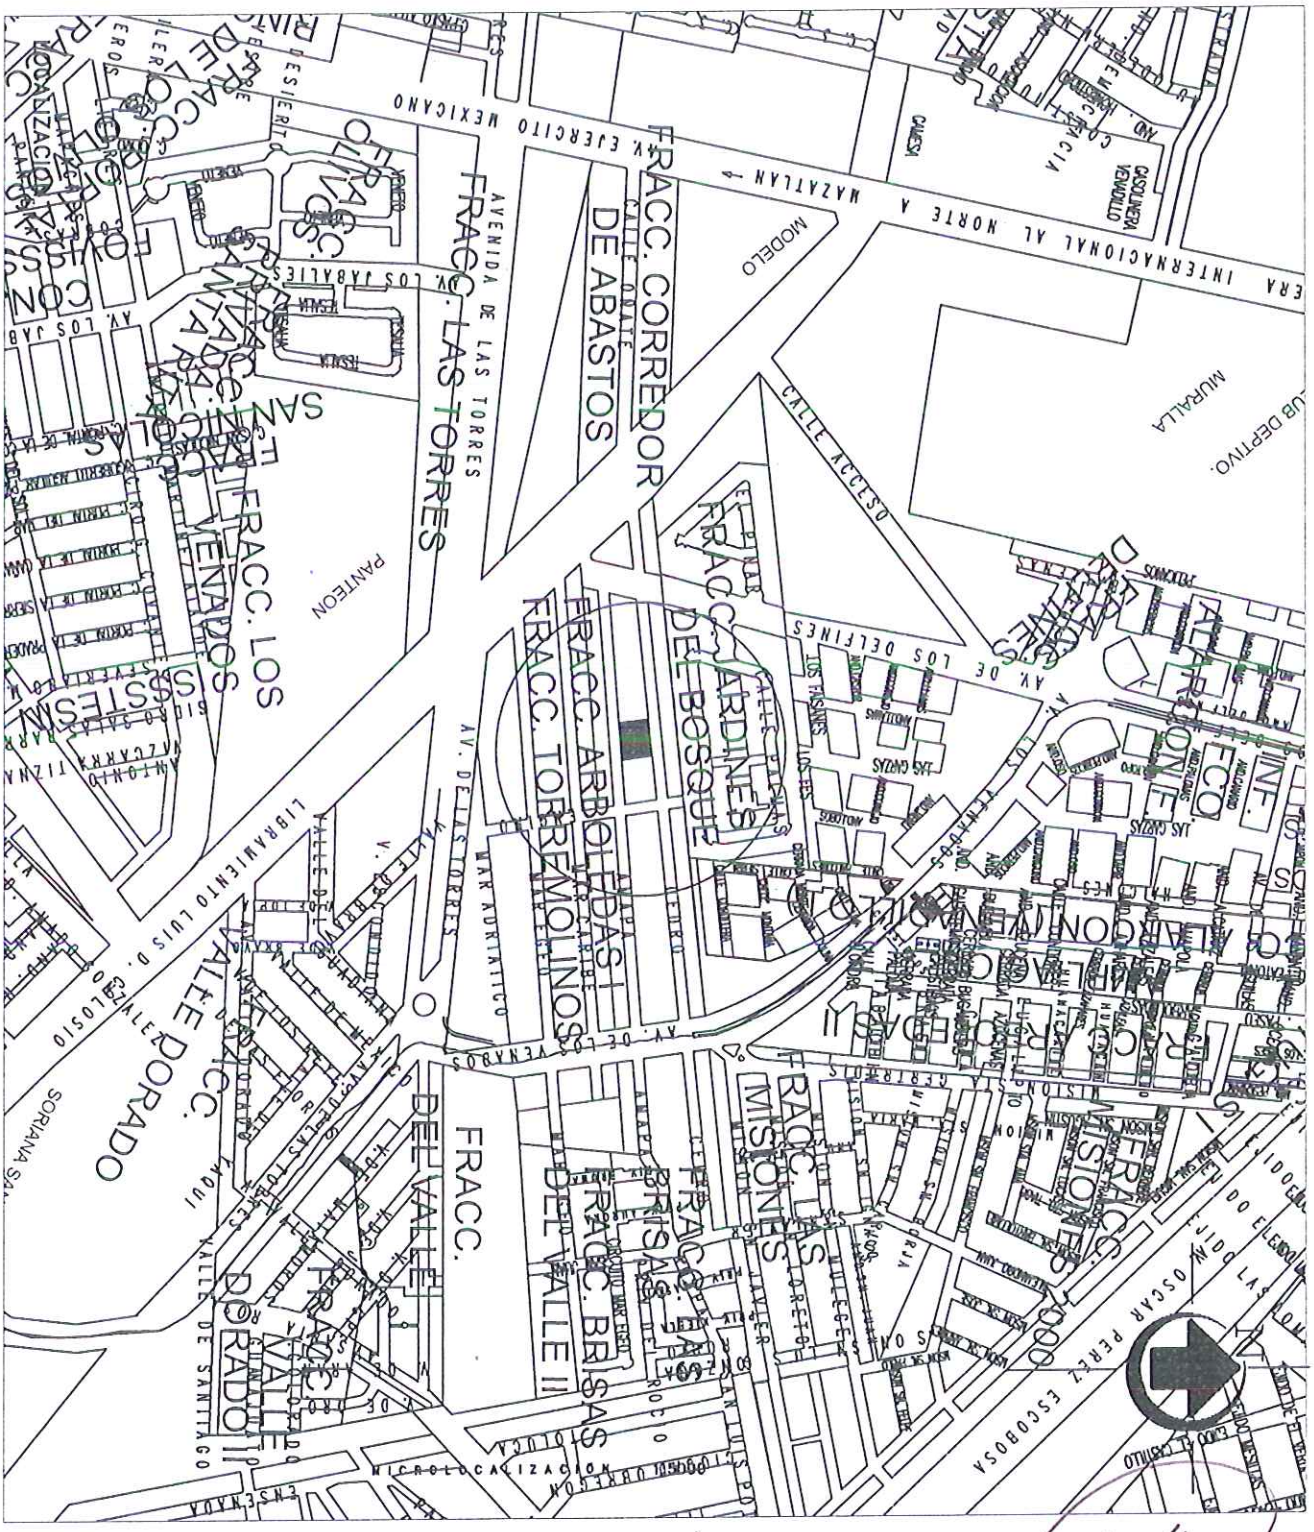



MUNICIPIO DE MAZATLAN	2021 DIRECCION DE OBRAS PUBLICAS		2024
	LIC. EDGAR AUGUSTO GONZALEZ ZATARAIN	ING. RIGOBERTO ARAMBURO BOJORQUEZ	
	MACROLOCALIZACIÓN	DPTO. DE OBRAS PUBLICAS	DPTO. DE OBRAS PUBLICAS
	EN LA CIUDAD DE MAZATLÁN	1:5000	

MUNICIPIO DE MAZATLAN

2021 DIRECCION DE OBRAS PUBLICAS 2024

LIC. EDGAR AUGUSTO GONZALEZ ZATARAIN	ING. RIGOBERTO ARAMBURO BOJORQUEZ	
MACROLOCALIZACIÓN	DPTO. DE OBRAS PUBLICAS	DPTO. DE OBRAS PUBLICAS
EN LA CIUDAD DE MAZATLÁN	1:5000	1

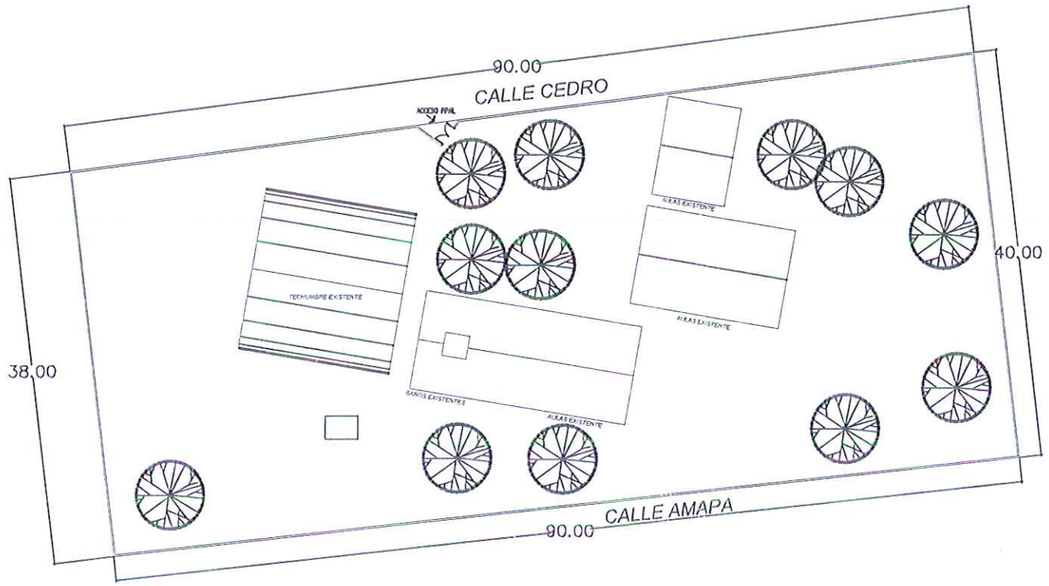

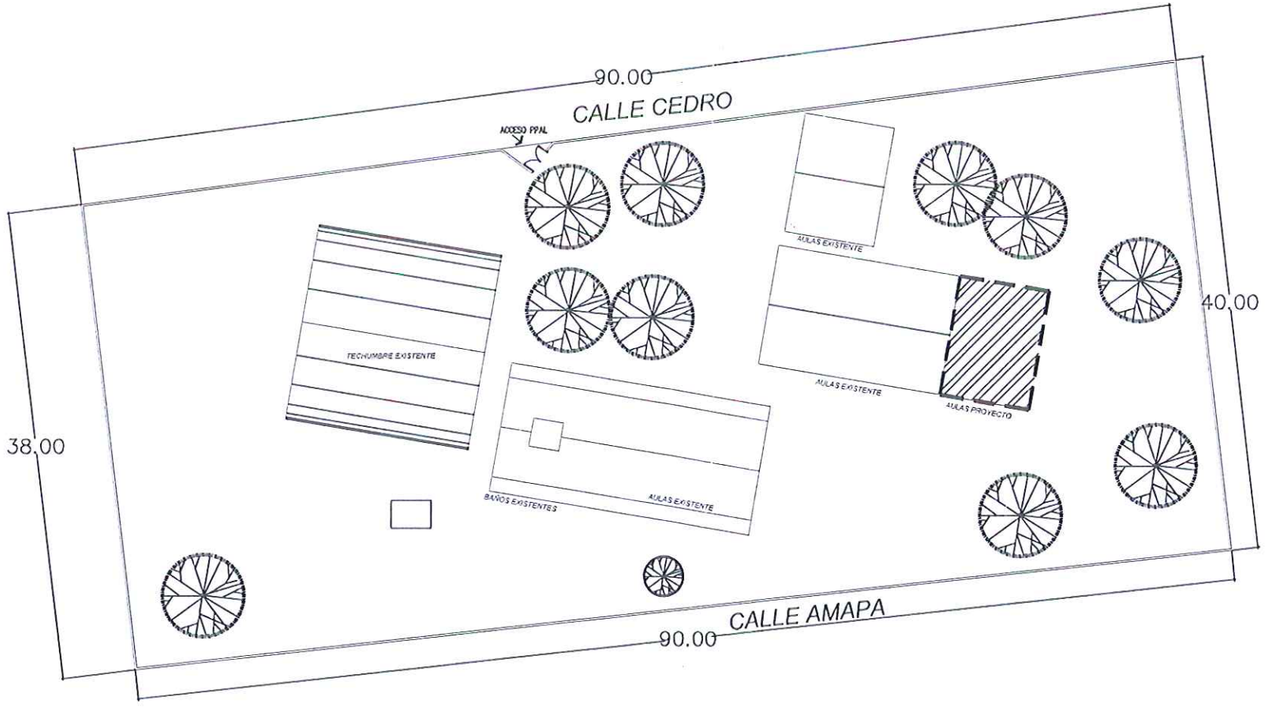

MUNICIPIO DE MAZATLAN
CALLE ANGEL FLORES S/N COLONIA CENTRO MAZATLAN , SIN.

PRESIDENTE MUNICIPAL
LIC. EDGAR AUGUSTO GONZALEZ ZATARAIN

DIRECTOR DE OBRAS PUBLICAS
ING. RIGOBERTO ARAMBURO BOJORQUEZ


SUBDIRECTOR DE OBRAS PUBLICAS
ING. MARTIN GALLARDO NORIEGA

JEFE DEL DEPTO DE PROYECTO Y TOPOGRAFIA
ING. JUAN CARLOS GALARZA BARRON

INTEGRANTES DEL DEPARTAMENTO DE PROYECTOS :
ING. CARLOS MANUEL TAPIA BARRON
ARQ. ANA GABRIELA OSUNA RENDON
ARQ. JESUS IVAN MORENO JIMENEZ

OBRAS PUBLICAS

PROYECTO
CONSTRUCCION DE AULA
JARDIN DE NIÑOS AGUSTIN YAÑEZ
COL. FOVISTE ARBOLEDAS

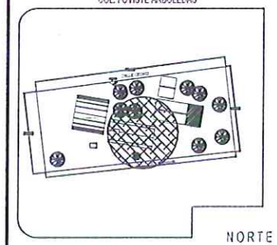

NORTE

LOCALIZACION


ESCALA
S/E

LAMINA No.
1


FECHA:
DICIEMBRE DEL 2022

DISEÑO Y DIBUJO
ARQ. JESUS IVAN MORENO JIMENEZ


CLAVE
—

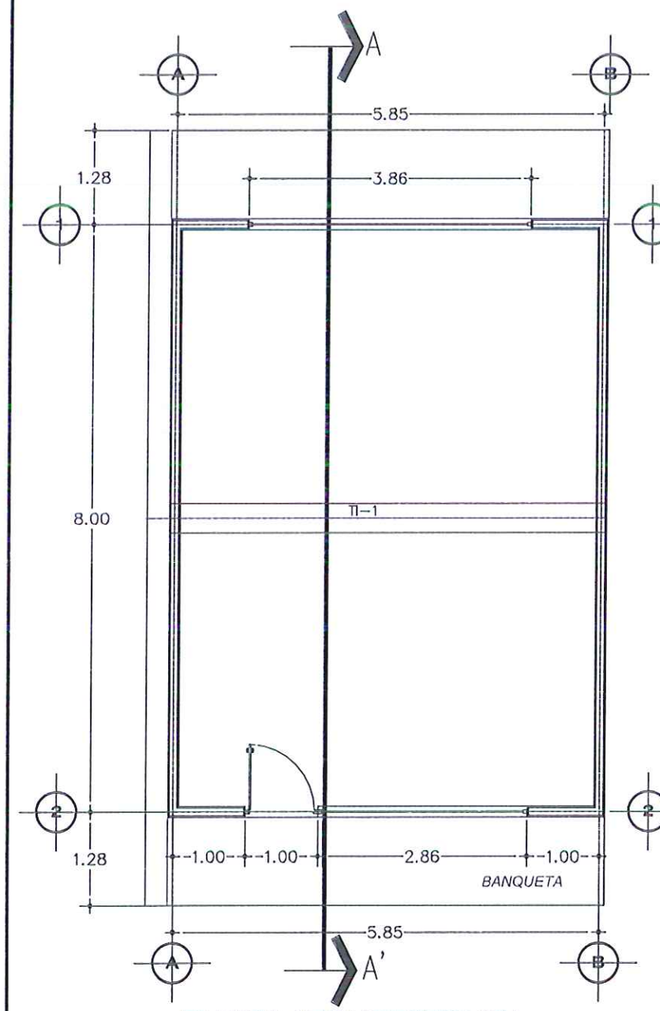

PLANTA ARQUITECTONICA
PROYECTO

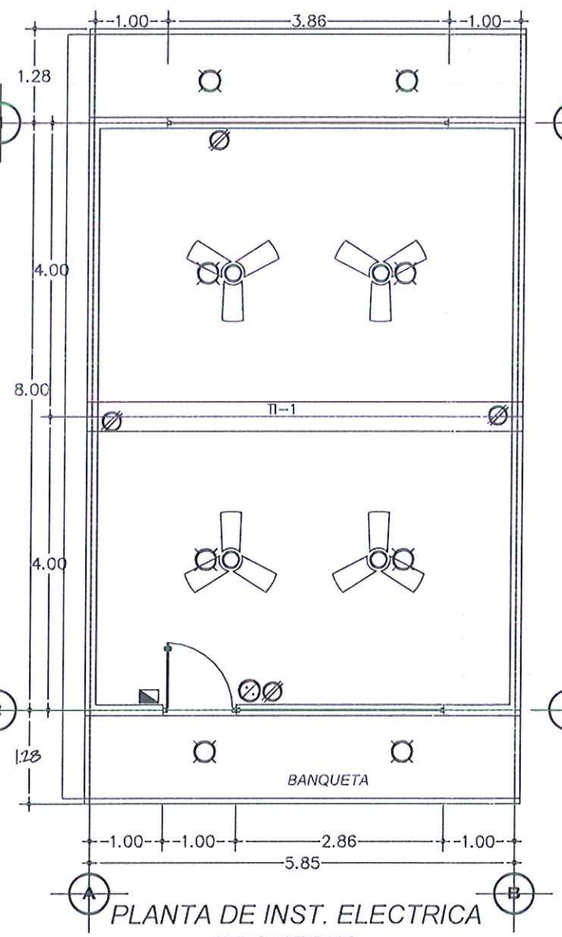

PLANTA DE INST. ELECTRICA
PROYECTO

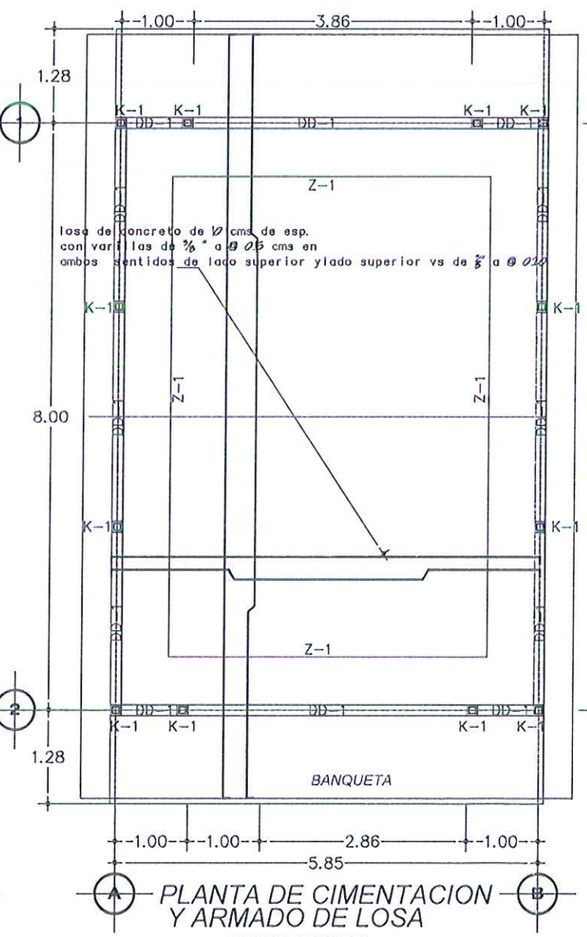

PLANTA DE CIMENTACION
Y ARMADO DE LOSA
PROYECTO

MUNICIPIO DE MAZATLAN
CALLE ANGEL FLORES S/N COLONIA CENTRO MAZATLAN , SIN.

PRESIDENTE MUNICIPAL
LIC. EDGAR AUGUSTO GONZALEZ ZATARAIN

DIRECTOR DE OBRAS PUBLICAS
ING. RIGOBERTO ARAMBURO BOJORQUEZ


SUBDIRECTOR DE OBRAS PUBLICAS
ING. MARTIN GALLARDO NORIEGA

JEFE DEL DEPTO. DE PROYECTO Y TOPOGRAFIA
ING. JUAN CARLOS GALARZA BARRON

INTEGRANTES DEL DEPARTAMENTO DE PROYECTOS:
ING. CARLOS MANUEL TAPIA BARRON
ARQ. ANA GABRIELA OSUNA RENDON
ARQ. JESUS IVAN MORENO JIMENEZ

OBRAS PUBLICAS


PROYECTO
CONSTRUCCION DE AULA
JARDIN DE NIÑOS AGUSTIN YAÑEZ
COL. FOVISTE ARBOLEDAS

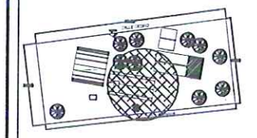


LOCALIZACION

NORTE

ESCALA	LAMINA No
S/E	2
FECHA: DICIEMBRE DEL 2022	
DISEÑO: ARQ. JESUS IVAN MORENO JIMENEZ	CLAVE: —

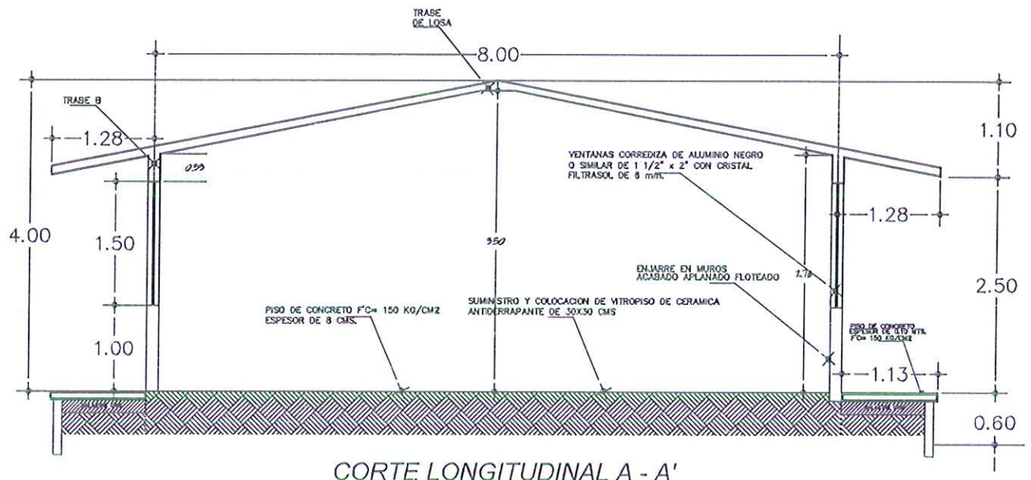


CORTE LONGITUDINAL A - A'
PROYECTO DE AULA

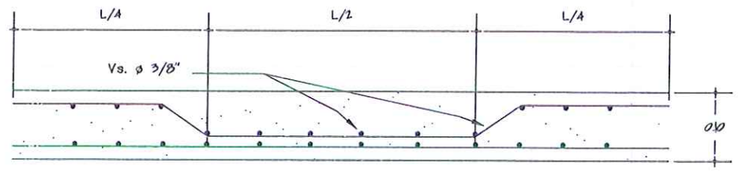

Vs. ø 3/8" @ 20 cm LADO MAYOR
Vs. ø 3/8" @ 20 cm LADO MENOR


LOSA INTEGRAL

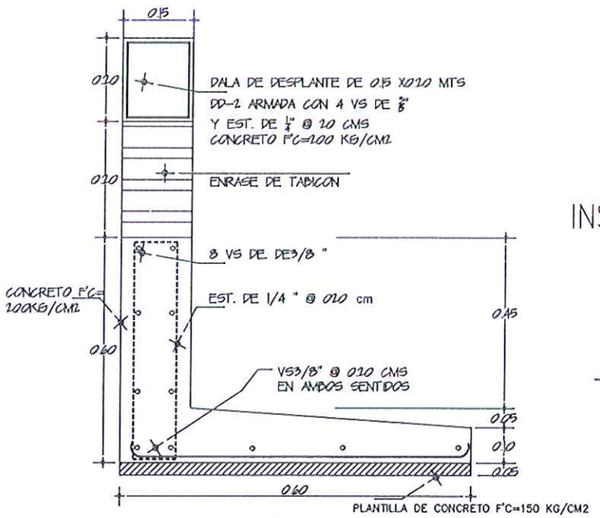


ZAPATA CORRIDA
Z-1

INSTALACION ELECTRICA

- SALIDA DE CIELO
- ARBOTANTE
- APAGADOR SENCILLO
- CONTACTO 110V
- ACOMETIDA
- CENTRO DE CARGA
- PREPARACION P/CONT. 220V

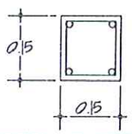


CASTILLO TIPO ARMEX
CONCRETO F'C=200KG/M2
K-1

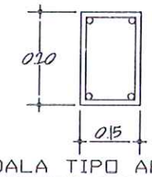

DALA TIPO ARMEX
CONCRETO F'C=200KG/M2
CERRAMIENTO
DC-1



Concreto de f'c= 200 kg/cm2
8 vr. 3/8"
est. 1/4 @ 20 cms
DETALLE DE TRABE DE LOSA TL-1

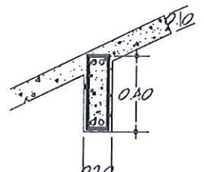

4 vs 1/2"
est. 1/4" @0.20cm
CONCRETO F'C=200KG/M2
detalle de trabe 'B'

MUNICIPIO DE MAZATLAN
CALLE ANGEL FLORES S/N COLONIA CENTRO MAZATLAN , SIN.

PRESIDENTE MUNICIPAL
LIC. EDGAR AUGUSTO GONZALEZ ZATARAIN

DIRECTOR DE OBRAS PUBLICAS
ING. RIGOBERTO ARAMBURO BOJORQUEZ


SUBDIRECTOR DE OBRAS PUBLICAS
ING. MARTIN GALLARDO NORIEGA

JEFE DEL DEPTO. DE PROYECTO Y TOPOGRAFIA
ING. JUAN CARLOS GALARZA BARRON

INTEGRANTES DEL DEPARTAMENTO DE PROYECTOS :
ING. CARLOS MANUEL TAPIA BARRON
ARQ. ANA GABRIELA OSUNA RENDON
ARQ. JESUS IVAN MORENO JIMENEZ

OBRAS PUBLICAS

PROYECTO
CONSTRUCCION DE AULA
JARDIN DE NIÑOS AGUSTIN YAÑEZ
COL. FOVISTE ARBOLEDAS

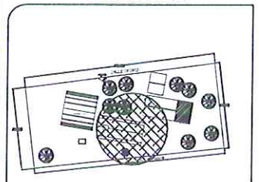

NORTE

LOCALIZACION


ESCALA: S/E

LAMINA No. 3


FECHA: DICIEMBRE DEL 2022

DIBUJO: ARQ. JESUS IVAN MORENO JIMENEZ

CLAVE: —

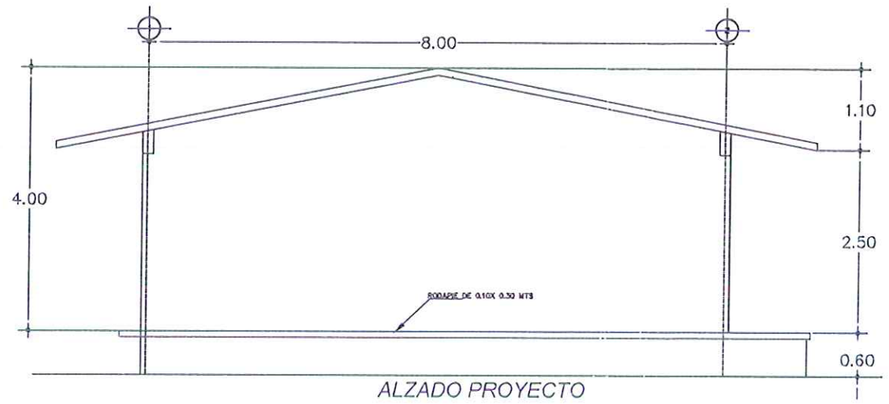

ALZADO PROYECTO

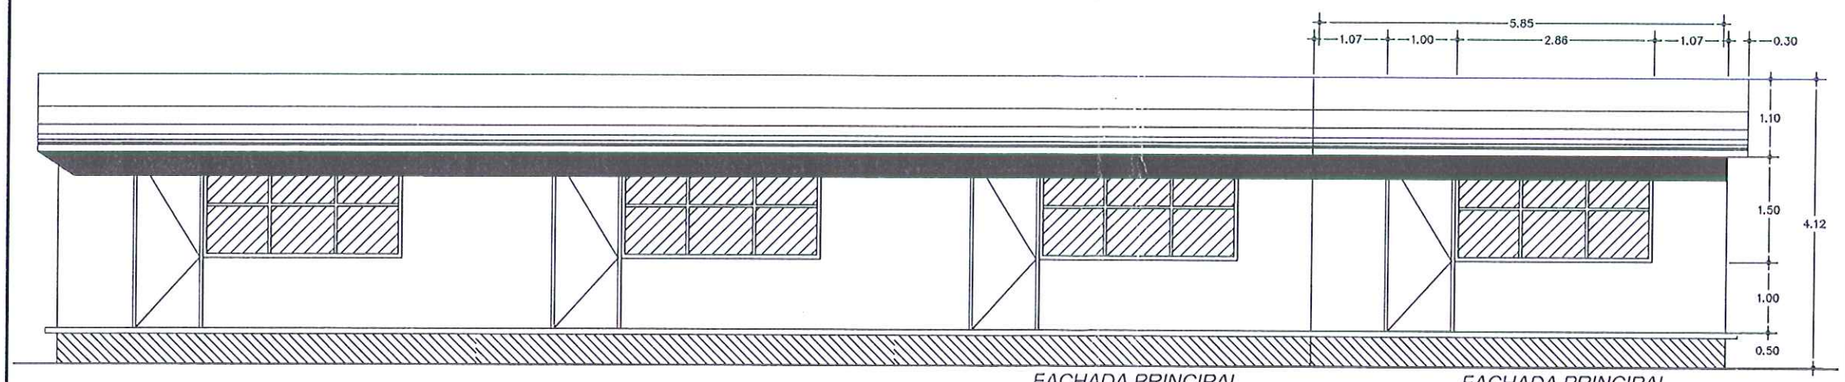

FACHADA PRINCIPAL
AULA EXISTENTES

FACHADA PRINCIPAL
AULA PROYECTO

MUNICIPIO DE MAZATLAN
CALLE ANGEL FLORES S/N COLONIA CENTRO MAZATLAN , SIN.

PRESIDENTE MUNICIPAL
LIC. EDGAR AUGUSTO GONZALEZ ZATARAIN

DIRECTOR DE OBRAS PUBLICAS
ING. RIGOBERTO ARAMBURO BOJORQUEZ


SUBDIRECTOR DE OBRAS PUBLICAS
ING. MARTIN GALLARDO NORIEGA

JEFE DEL DEPTO. DE PROYECTO Y TOPOGRAFIA
ING. JUAN CARLOS GALARZA BARRON

INTEGRANTES DEL DEPARTAMENTO DE PROYECTOS
ING. CARLOS MANUEL TAPIA BARRON
ARQ. ANA GABRIELA OSUNA RENDON
ARQ. JESUS IVAN MORENO JIMENEZ

OBRAS PUBLICAS

PROYECTO
CONSTRUCCION DE AULA
JARDIN DE NIÑOS AGUSTIN YAÑEZ
COL. FOVISTE ANGELERA

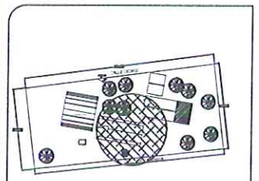

NORTE

LOCALIZACION

ESCALA: S/E

LAMINA No. 4

FECHA: DICIEMBRE DEL 2022

DIBUJO - CALCULO: ARQ. JESUS IVAN MORENO JIMENEZ

CLAVE: —