


DEMOLICIÓN DE LOSA DE CONCRETO ARMADA  
DE 15 CMS DE ESPESOR

TUBO PVC DE 90 CMS DE DIAMETRO

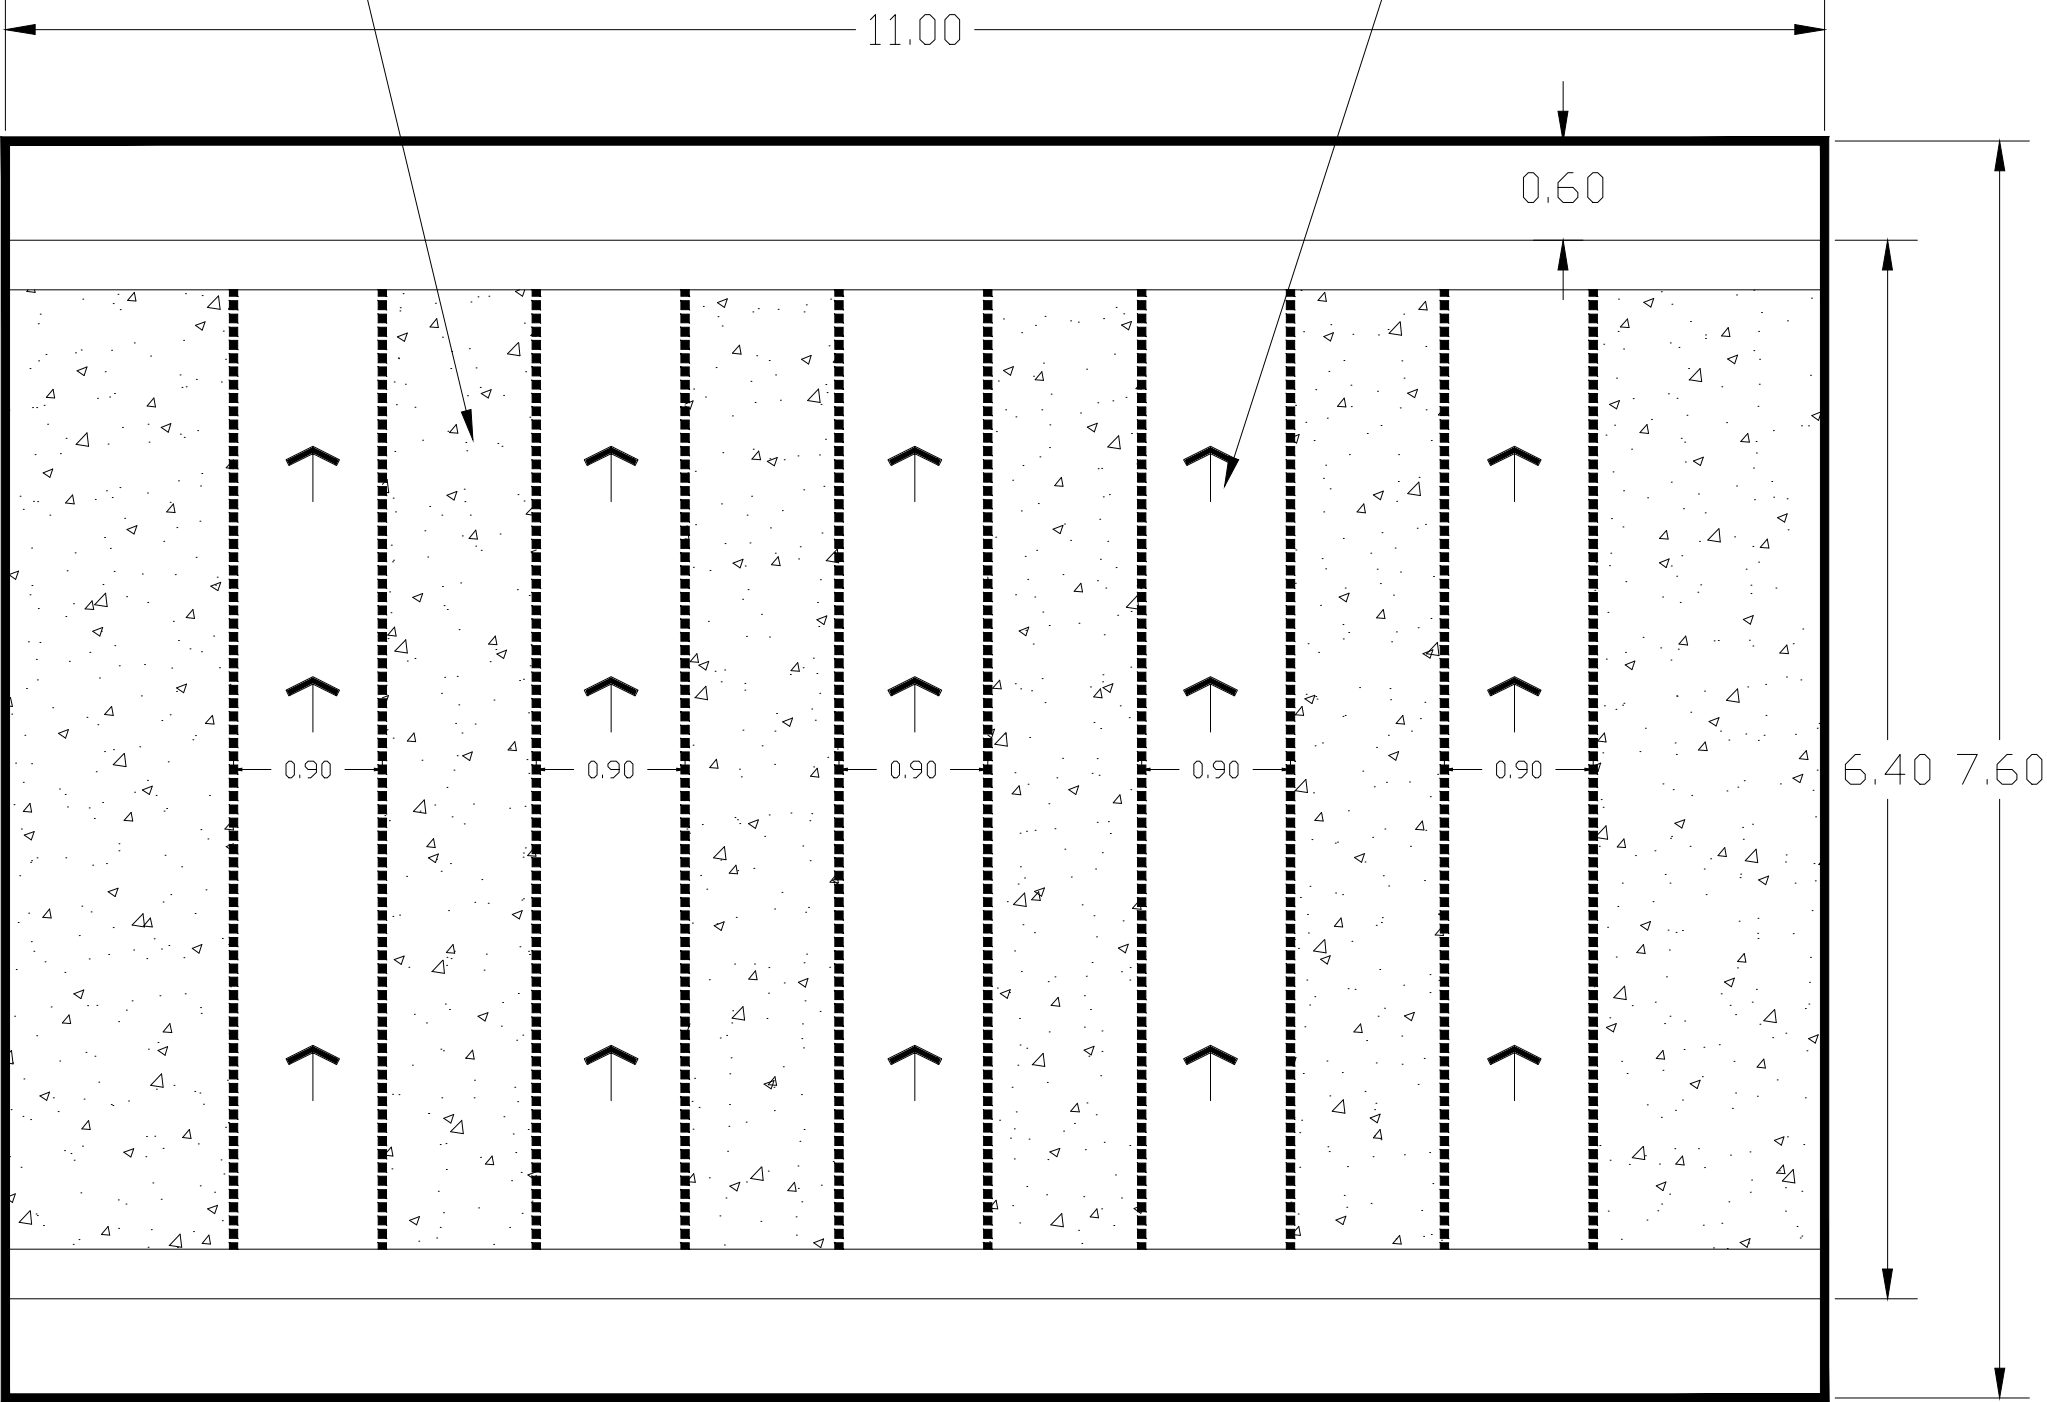

PLANTA ACTUAL DE PUENTE VEHICULAR



**MAZATLÁN**  
DONDE SE ROMPEN LAS OLAS

PRESIDENTE MUNICIPAL  
QFB. LUIS GUILLERMO BENITEZ TORRES


DIRECTOR DE OBRAS PUBLICAS  
I.M.N. LUIS GERARDO NÚÑEZ GUTIÉRREZ

SUBDIRECTOR DE OBRAS PUBLICAS  
ING. MARTÍN GALLARDO NORIEGA

JEFE DEL DEPTO. DE PROYECTO Y TOPOGRAFIA:  
ING. JUAN CARLOS GALARZA BARRON

INTEGRANTES DEL DEPARTAMENTO DE PROYECTOS:  
ING. CARLOS MANUEL TAPIA BARRON  
ARQ. ANA GABRIELA OSUNA RENDON  
ARQ. JESUS IVAN MORENO JIMENEZ

PROYECTO:  
PROYECTO DE PUENTE VEHICULAR  
EN CALLE CAMINO JABALIES  
FRACC. AMPLIACIÓN VILLA VERDE

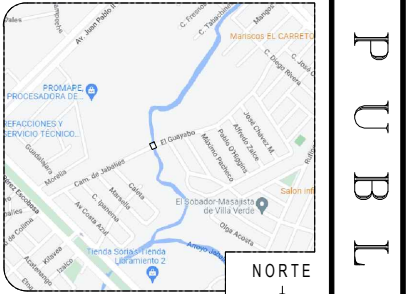

ESCALA:  
S/E

FECHA:  
MAYO DEL 2022

DISEÑO - DIBUJO:  
ING. CARLOS MANUEL TAPIA BARRON  
ARQ. ANA GABRIELA OSUNA RENDON

LAMINA No.  
1

CLAVE



MUNICIPIO DE MAZATLÁN  
CALLE ANGEL FLORES S/N COLONIA CENTRO MAZATLÁN, SIN.

O B R A S P U B L I C A S