

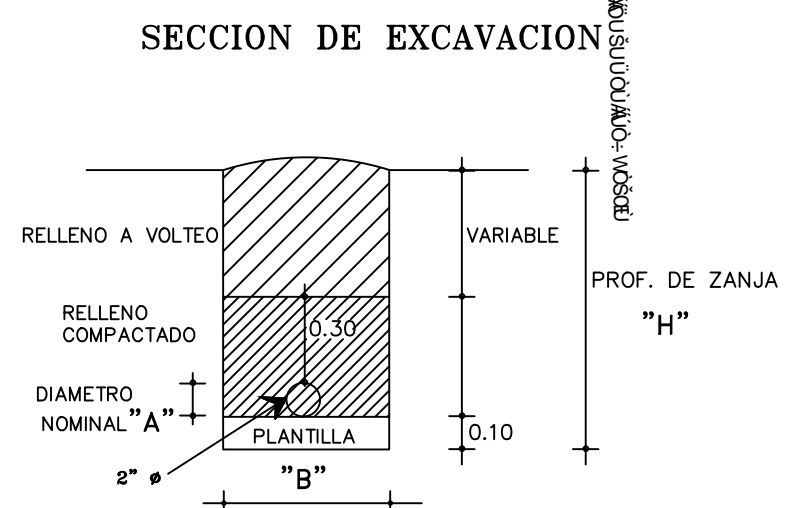


CRUCEROS DE PROYECTO

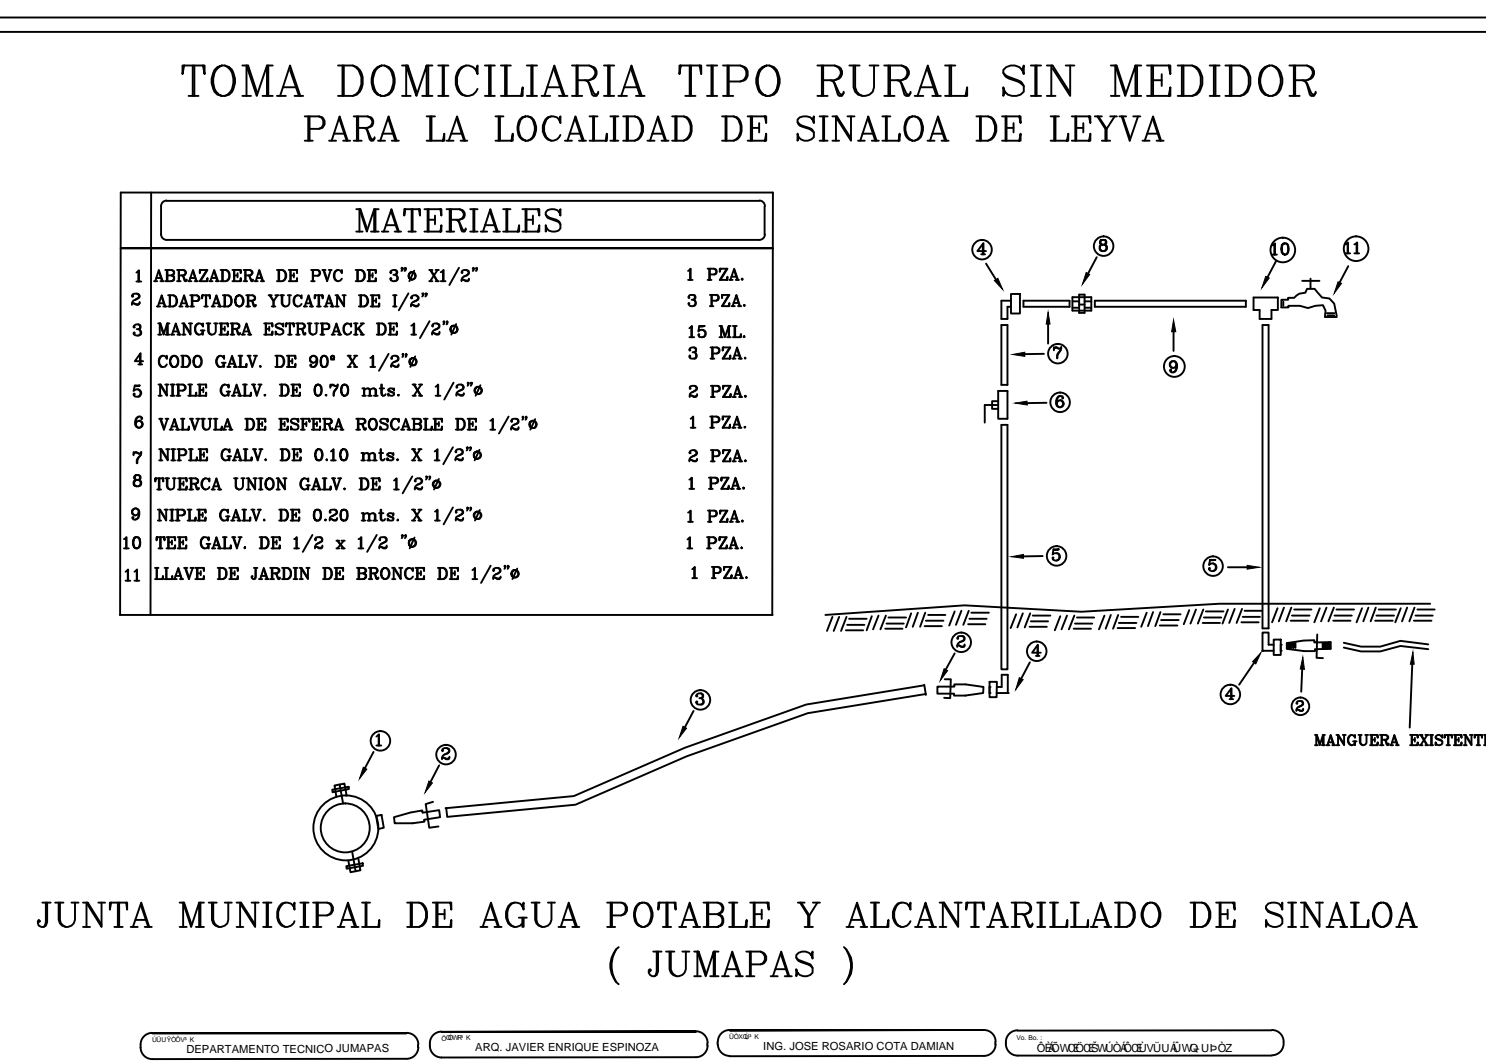

DIAMETRO NOMINAL "A" (MM)	ANCHO DE ZANJA "B" (CM)	PROF. DE ZANJA "H" (CM)	ESPESOR DE PLANTILLA (CM)
50	2	60	10
75	3	60	10
100	4	60	10
150	6	65	10
200	8	70	10
250	10	75	10

MICROLOCALIZACION

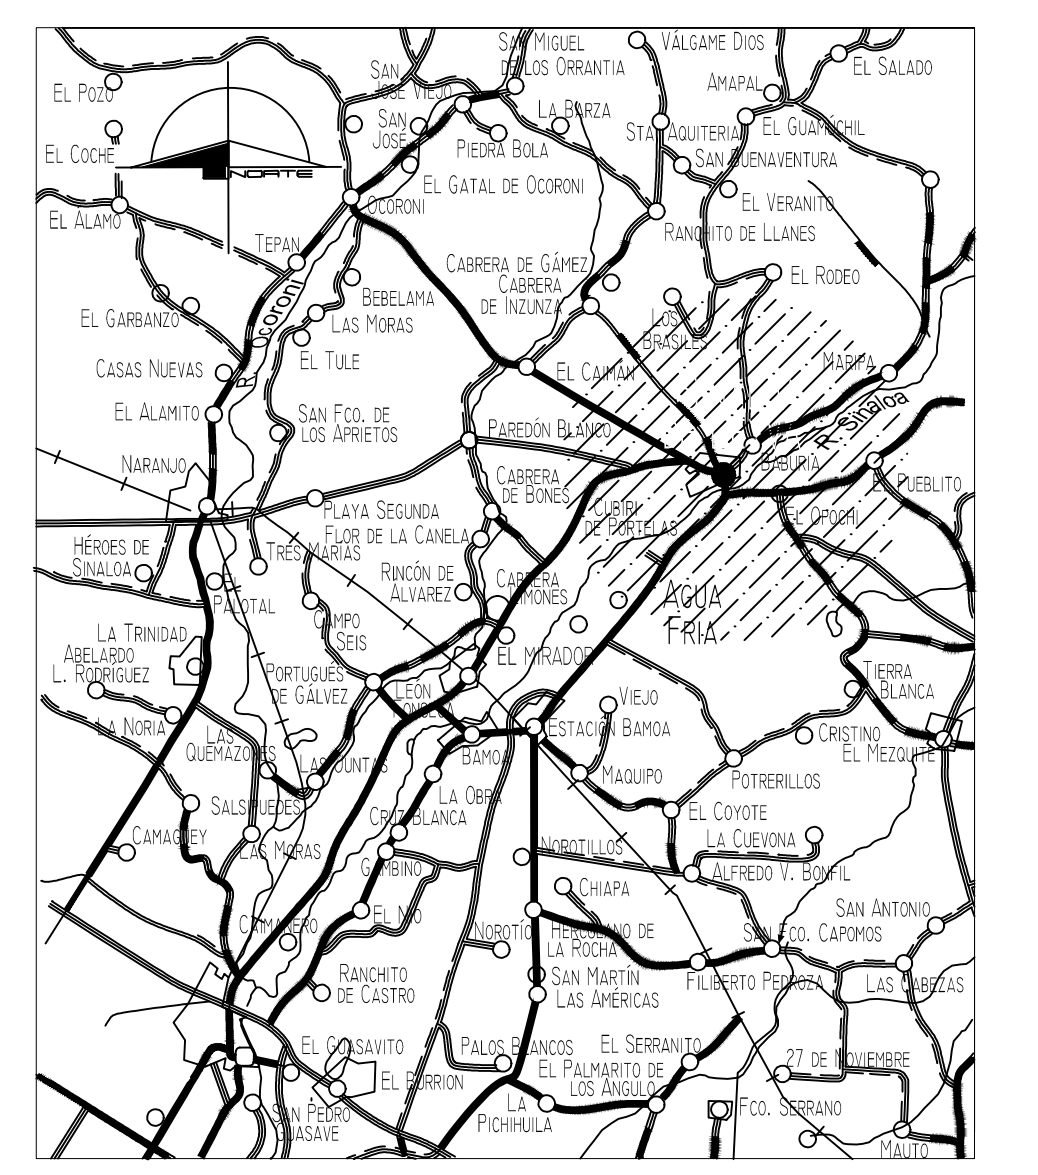

NOTAS Y ESPECIFICACIONES

SE USA TUBERIA DE PVC DE 3" PARA LA LINEA DE DISTRIBUCION Y DE 4" PARA LA LINEA DE TUBERIA DE ALCANTARILLADO DEL MUNICIPIO.
SIMBOLOGIA

TUBERIA DE PVC EXISTENTE
 TUBERIA DE PVC 3"
 TUBERIA DE PVC 4"
 DISTANCIA 20.00 M
 CRUCEROS ①
 TOMAS DOMICILIARIA ②

CANTIDAD DE TUBERIA

TUBERIA DE PVC 3"
 TUBERIA DE PVC 4"
 TOMAS DOMICILIARIAS 56.00 PZA

JUNTA MUNICIPAL DE AGUA POTABLE Y ALCANTARILLADO DE SINALOA

AMPLIACION DE RED DE DISTRIBUCION (SECTOR ICATSIN) DE SISTEMA DE AGUA POTABLE EN LA LOCALIDAD SINALOA DE LEVYA, MUNICIPIO DE SINALOA, ESTADO DE SINALOA.

ING. JOSE ROSARIO COTA DAMIAN DIBUJO: ARQ. JAVIER ENRIQUE ESPINOZA.
 FECHA: ENERO 2019
 ESCALA: SIN ESCALA