
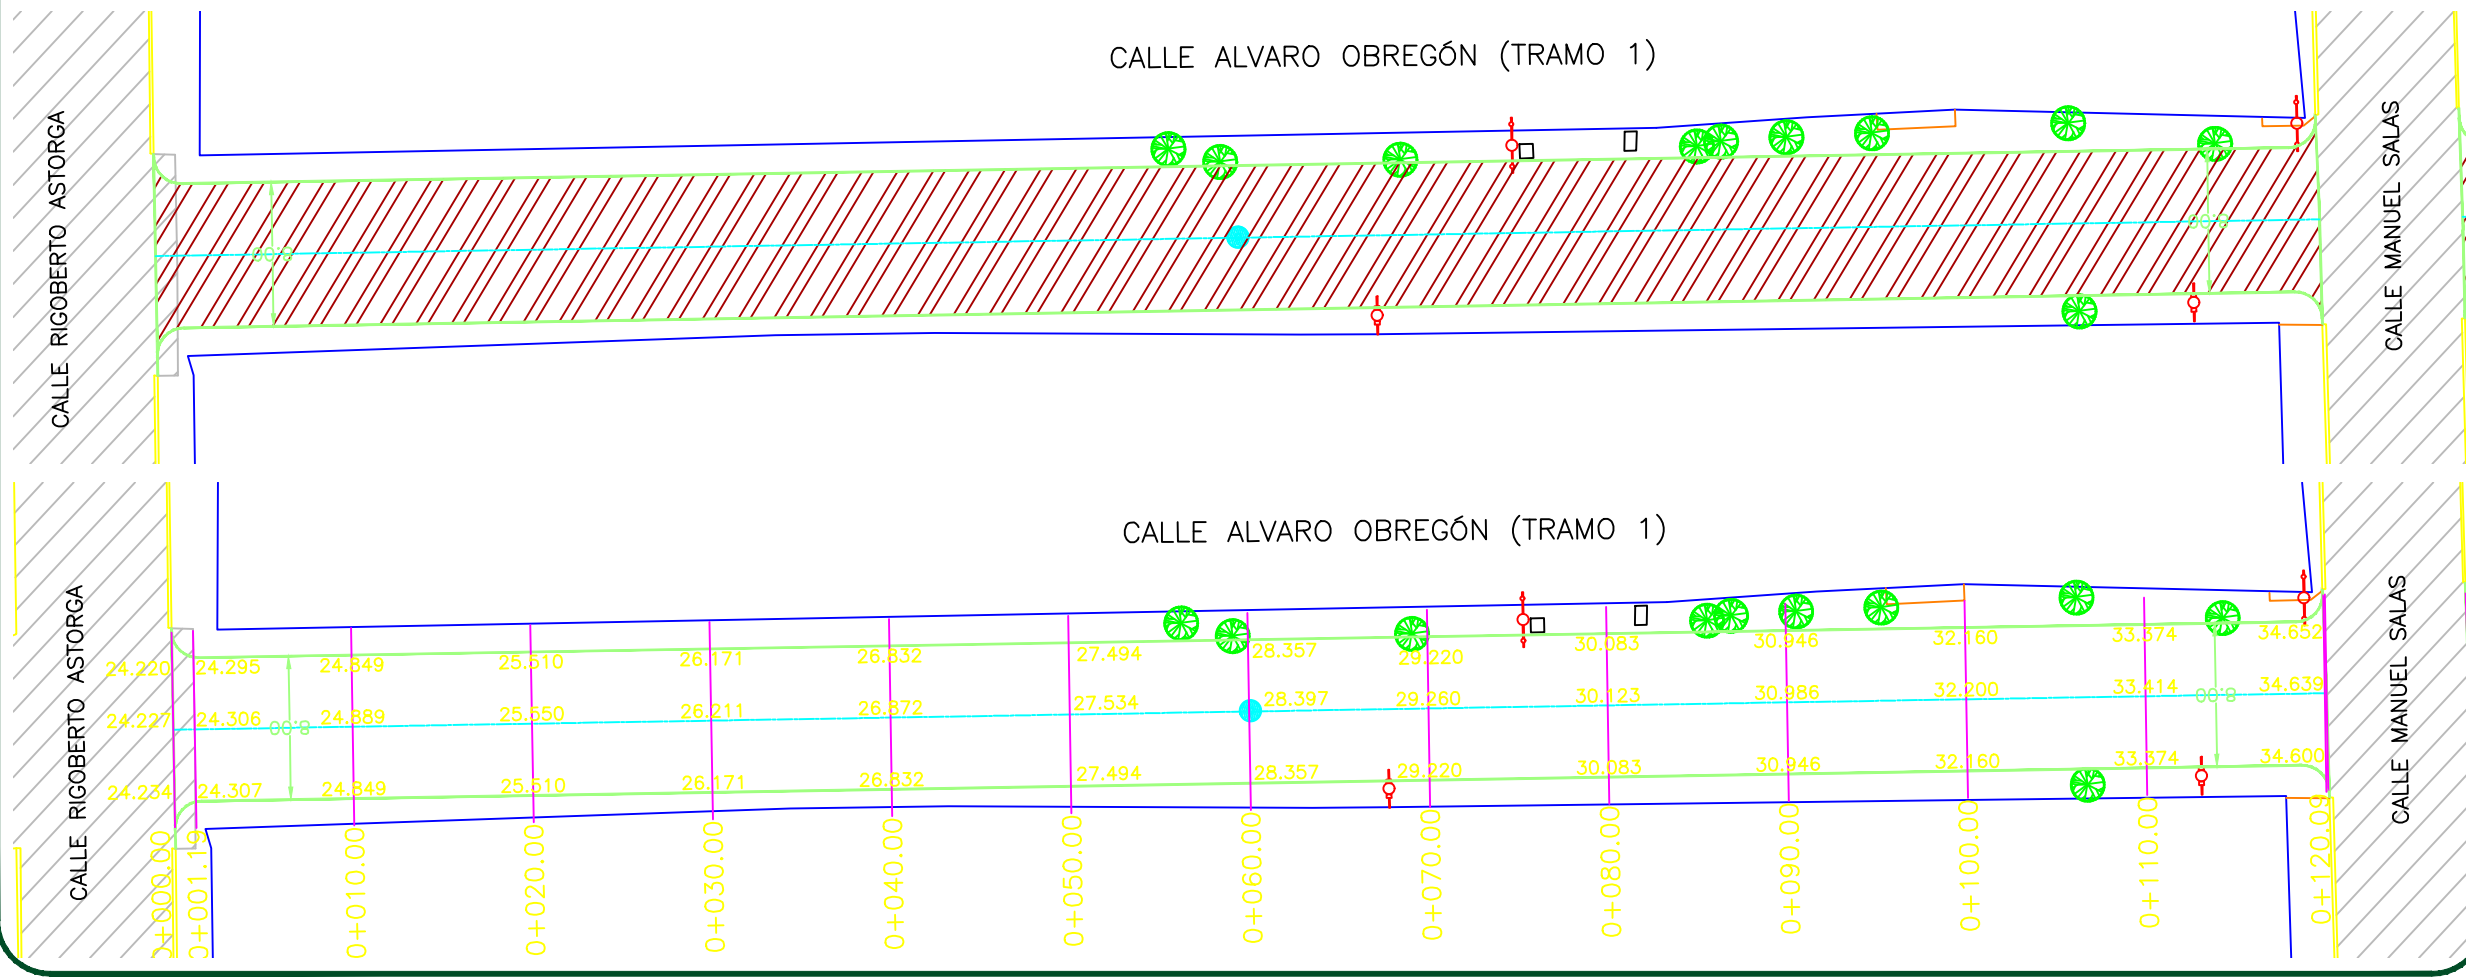


ELEVACION	ESPEJOR		VOLUMEN	
	TERRAPLEN	CORTE	TERRAPLEN	CORTE
TERRENO	24.227	24.226	24.227	0.00
SUBRASANTE	24.872	23.806	0.50	4.48
	25.480	24.389	0.42	35.99
	26.149	25.050	0.43	43.61
	26.898	25.711	0.44	41.20
	27.534	26.372	0.53	45.29
	28.402	27.034	0.50	48.26
	29.231	27.897	0.51	49.21
	30.085	28.760	0.47	49.03
	30.986	29.623	0.46	44.42
	31.700	30.486	0.50	45.74
	32.071	31.700	0.37	44.08
	33.209	32.914	0.30	31.82
	34.630	34.136	0.58	33.10
	34.838			0.38

PERFIL CALLE ALVARO OBREGON (TRAMO 1)
 ESCALA HORIZONTAL 1 : 1000
 ESCALA VERTICAL 1 : 1000
 TOTAL VOLUMEN CORTE = 516.61m³
 TOTAL VOLUMEN TERRAPLEN = 0.00m³

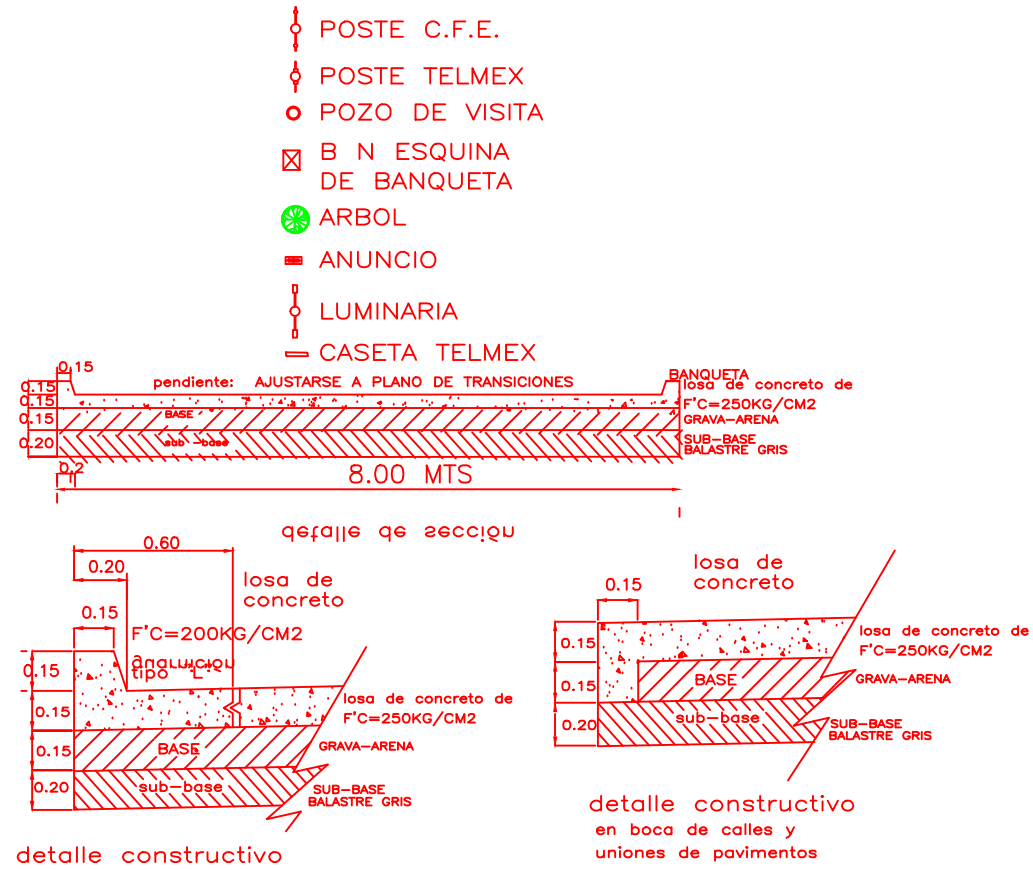

MAZATLÁN
 DONDE SE ROMPEN LAS OLAS

PRESIDENTE MUNICIPAL
 QFB. LUIS GUILLERMO BENITEZ TORRES

DIRECTOR DE OBRAS PUBLICAS
 M.I. JUAN DE DIOS GARAY VELAZQUEZ

SUBDIRECTOR DE OBRAS PUBLICAS
 ARQ. CARLOS JESUS TAPIA CAMACHO

JEFE DEL DEPTO. DE PROYECTO Y TOPOGRAFIA
 ING. JUAN CARLOS GALARZA BARRON

INTEGRANTES DEL DEPARTAMENTO DE PROYECTOS:
 ING. CARLOS MANUEL TAPIA BARRON
 ARQ. JESUS IVAN MORENO JIMENEZ
 ARQ. ANA GABRIELA OSUNA RENDON

PROYECTO:
CALLE ALVARO OBREGON
 ENTRE CALLE RIGOBERTO ASTORGA Y CALLE FRANCISCO VILLA
 COL. EL EJIDAL



LOCALIZACION

ESCALA: S/E

FECHA: ENERO DEL 2021

DISEÑO - DIBUJO:
 ING. CARLOS MANUEL TAPIA BARRON
 ARQ. JESUS IVAN MORENO JIMENEZ

LAMINA No. 1

CLAVE: LO-MMA-DOP-2021-002
 DOP-21-105



MUNICIPIO DE MAZATLÁN
 CALLE ANGEL FLORES S/N COLONIA CENTRO MAZATLÁN, SIN.

OBRAS PUBLICAS