



DETALLES DE POZO DE VISITA "COMUN" CON TUBERIA DE P.V.C.

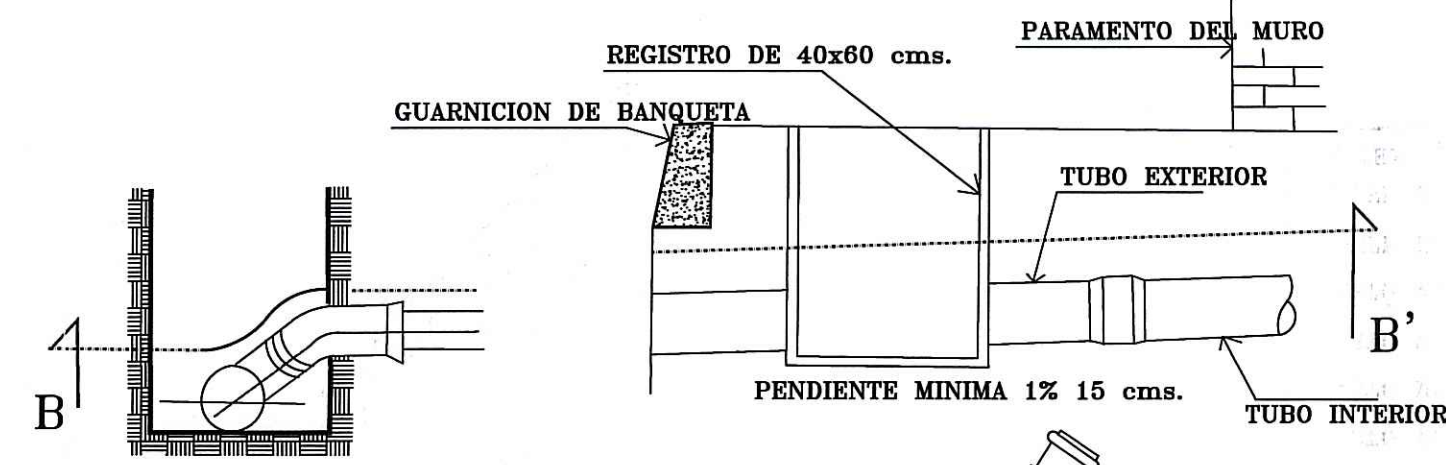


VISTA A-A'

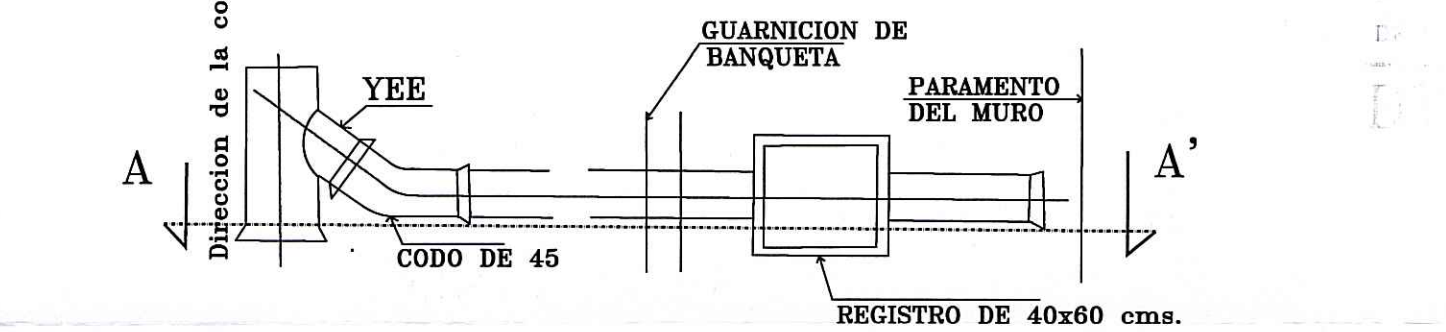


VISTA B-B' DESCARGA DOMICILIARIA CON TUBERIA DE P.V.C.

SECCION ATARJEA DE 20 CMS.(8")φ

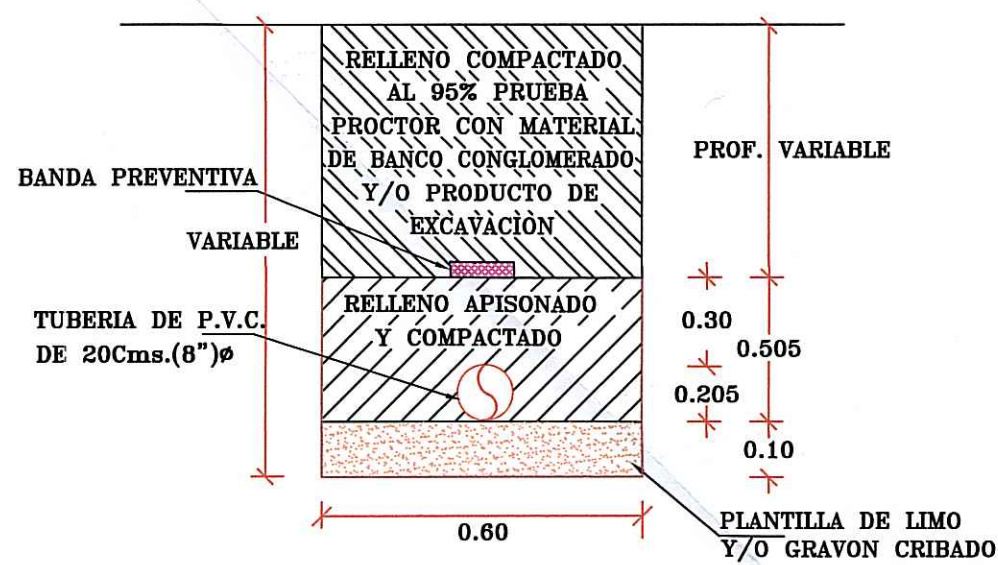


DATOS DE PROYECTO

No. DE LOTES	13	LOTES
HABITANTES POR LOTE	5	HABT./LOTE
POBLACION DE PROYECTO	65	HABT.
DOTACION	250	LTS./HABT./DIA
APORTACION(80% DOTACION)	200	LTS./HABT./DIA
GASTO MEDIO	0.15	L.P.S.
GASTO MINIMO	0.08	L.P.S.
GASTO MAXIMO	0.57	L.P.S.
GASTO MAXIMO PREVISTO	0.69	L.P.S.
COEFICIENTE DE HARMON	3.80	
COEFICIENTE DE PREVISION	1.20	
SISTEMA	GRAVEDAD	

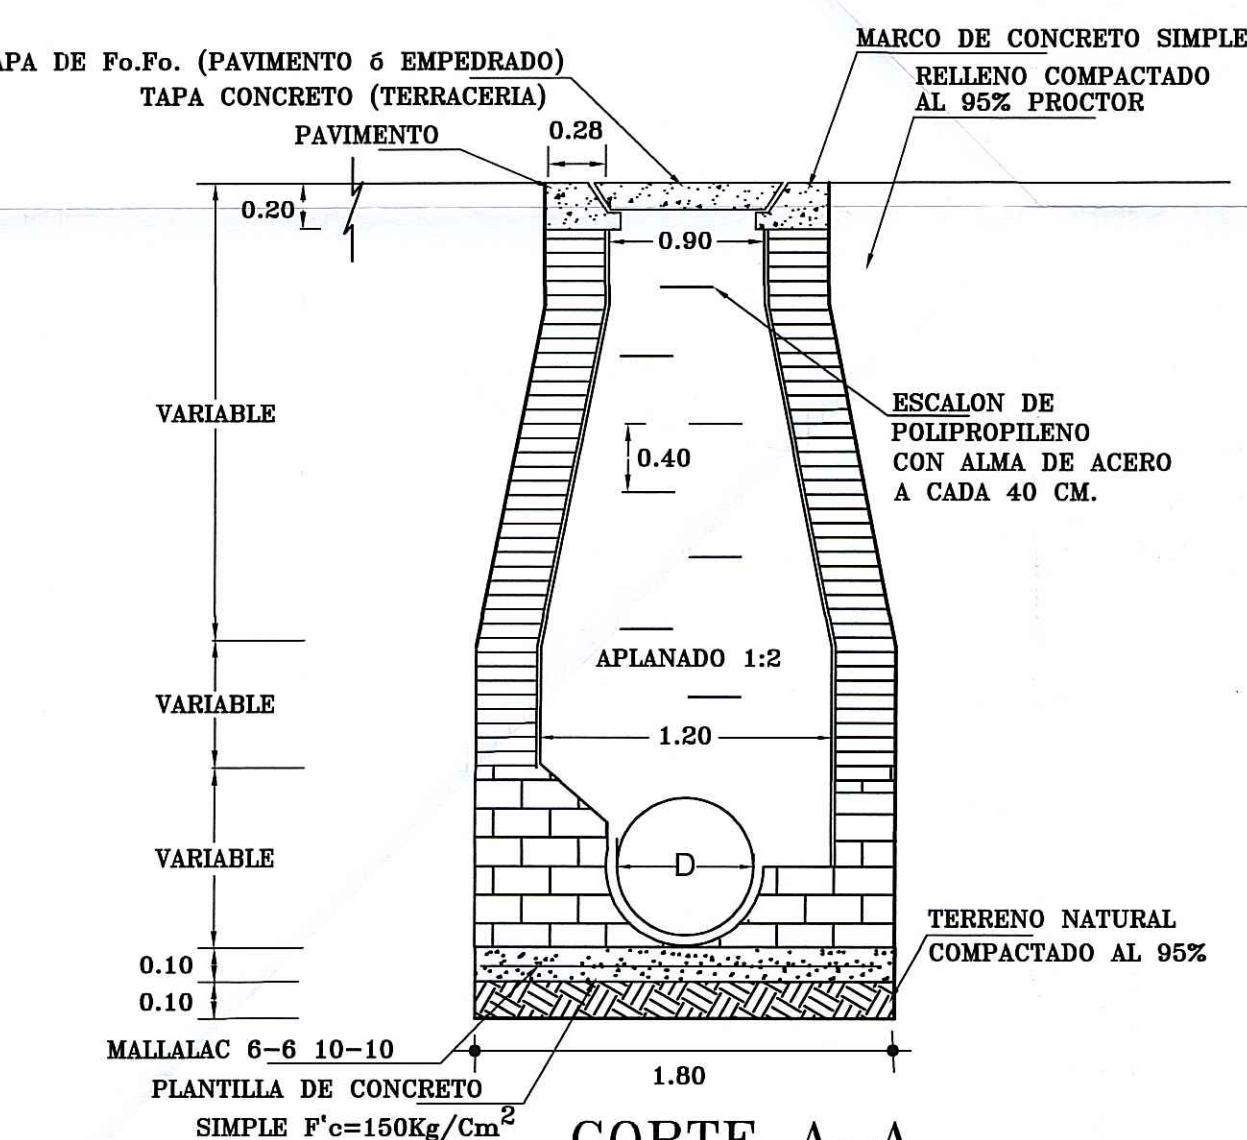


CORTE A-A POZO DE VISITA COMUN

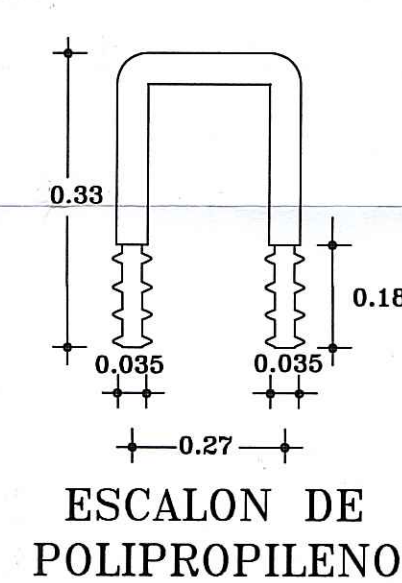


CANTIDAD DE TUBERIA

TUBERIA DE P.V.C. SERIE 20 CON JUNTA HERMETICA PARA ALCANTARILLADO SANITARIO CERTIFICADA POR EL I.T.P. DE:	
20cm.(8")φ	86.00 M.

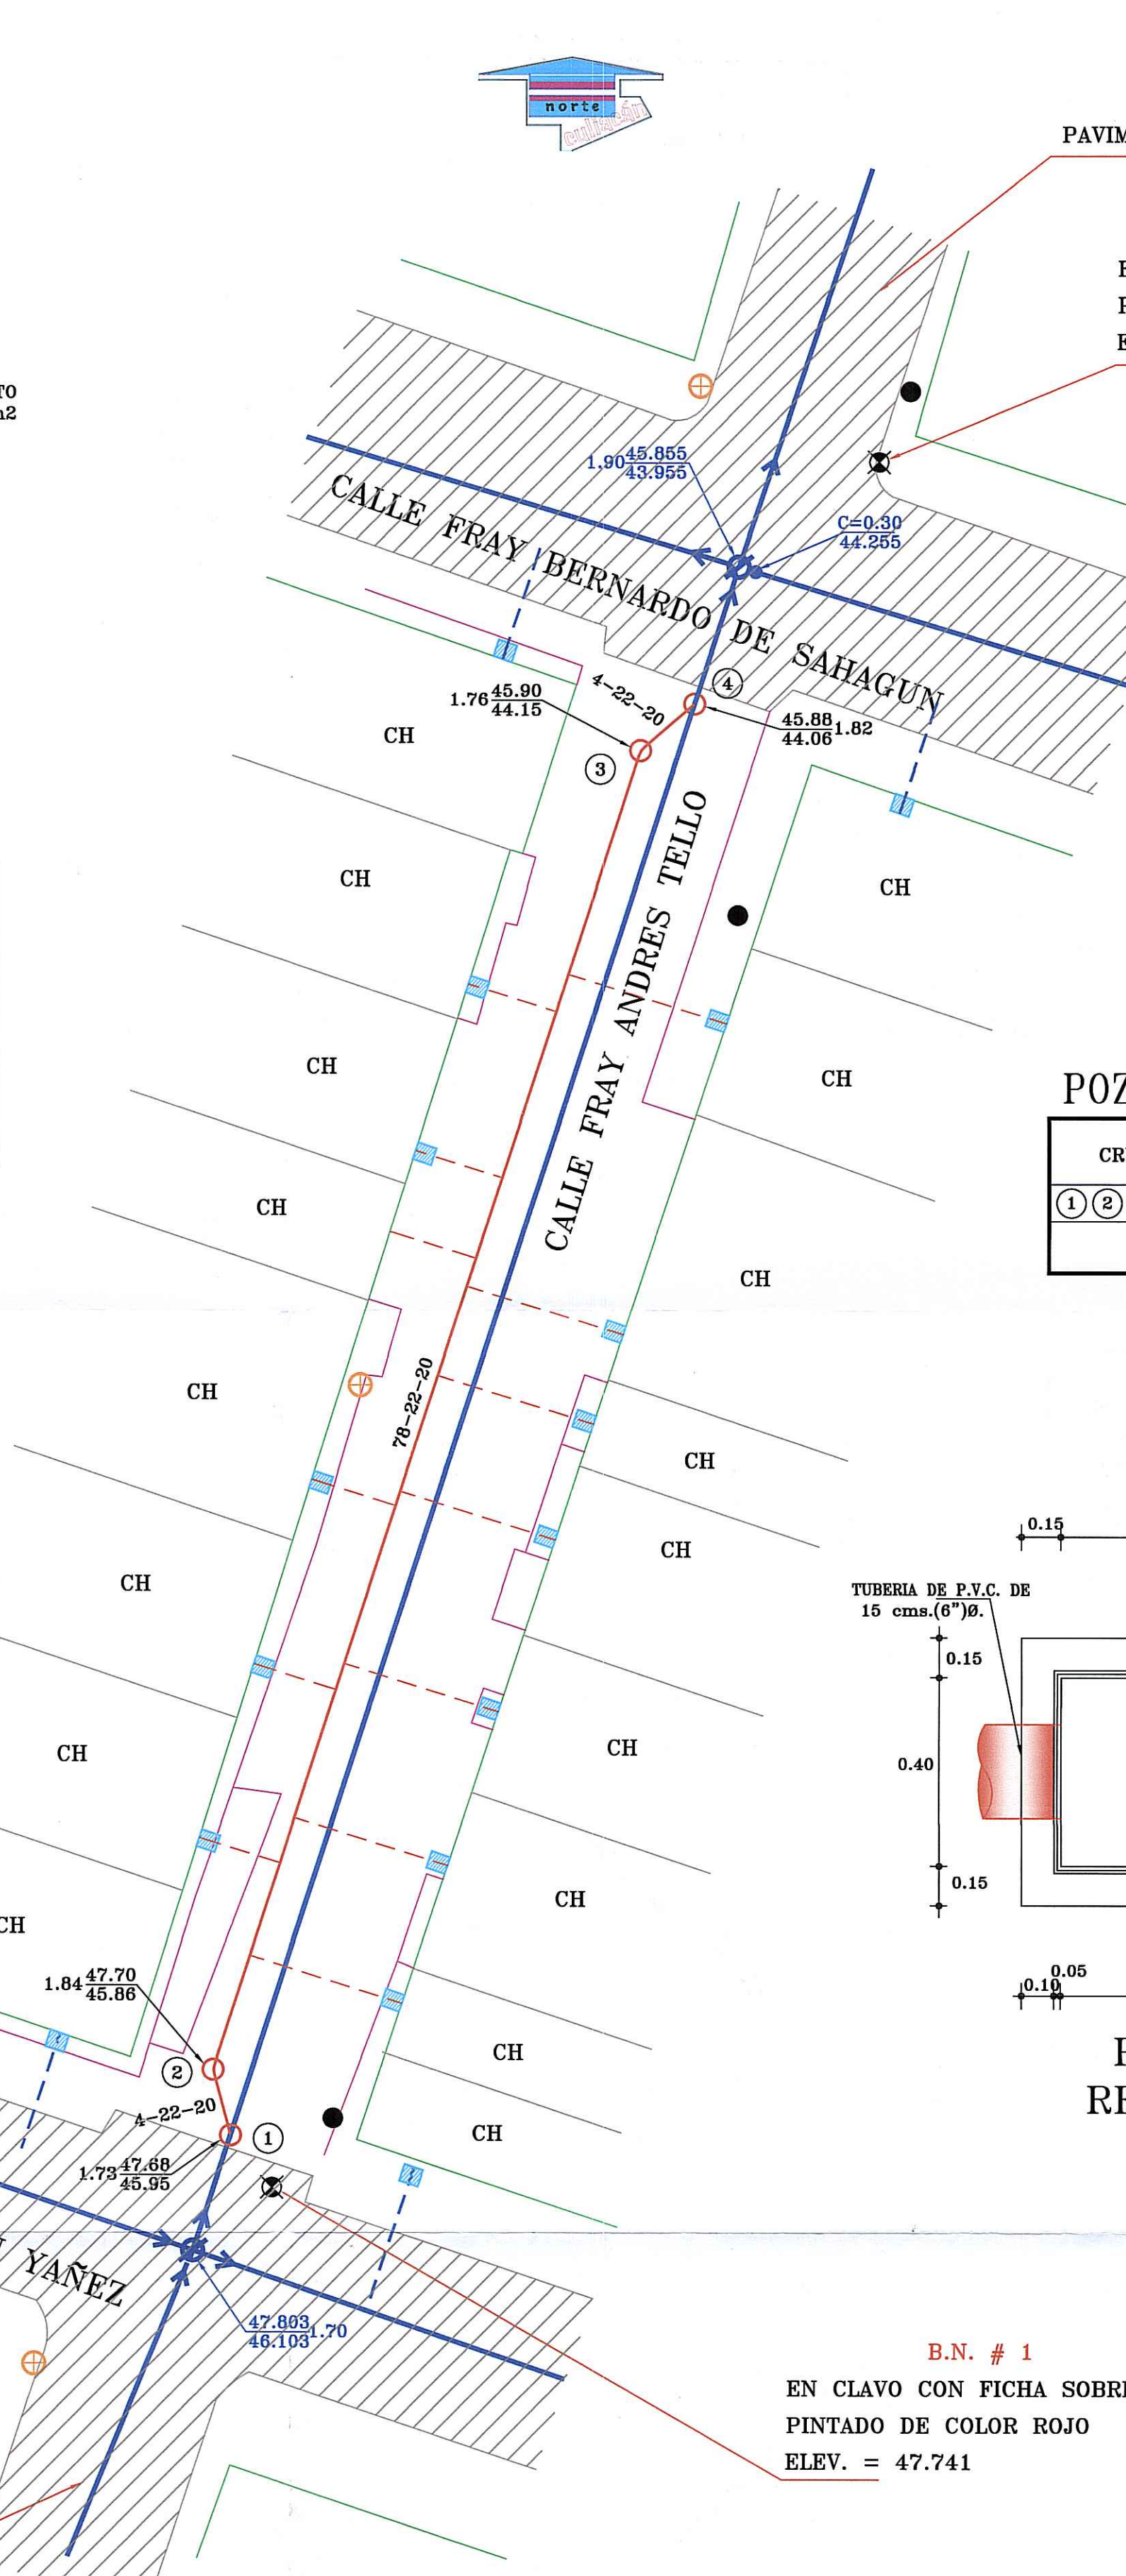


POZOS DE VISITA "COMUN"

CRUCEROS	PROFUNDIDAD DE POZO DE VISITA	PIEZAS
① ② ③ ④	1.75 M.	4
TOTAL		67

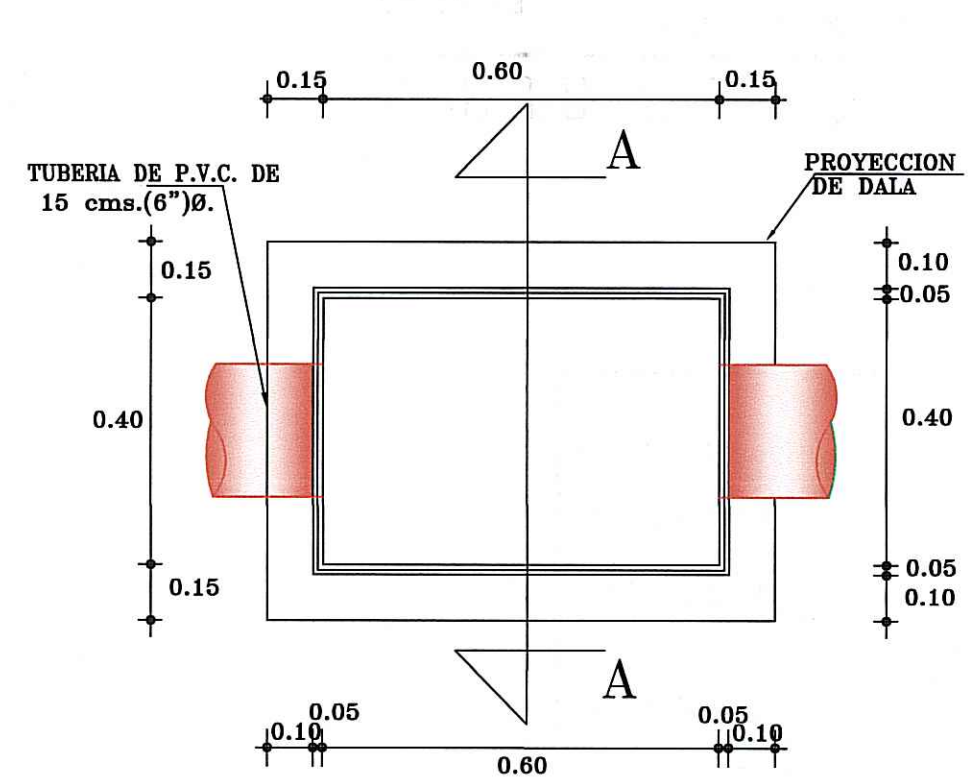

PLANTA REGISTRO

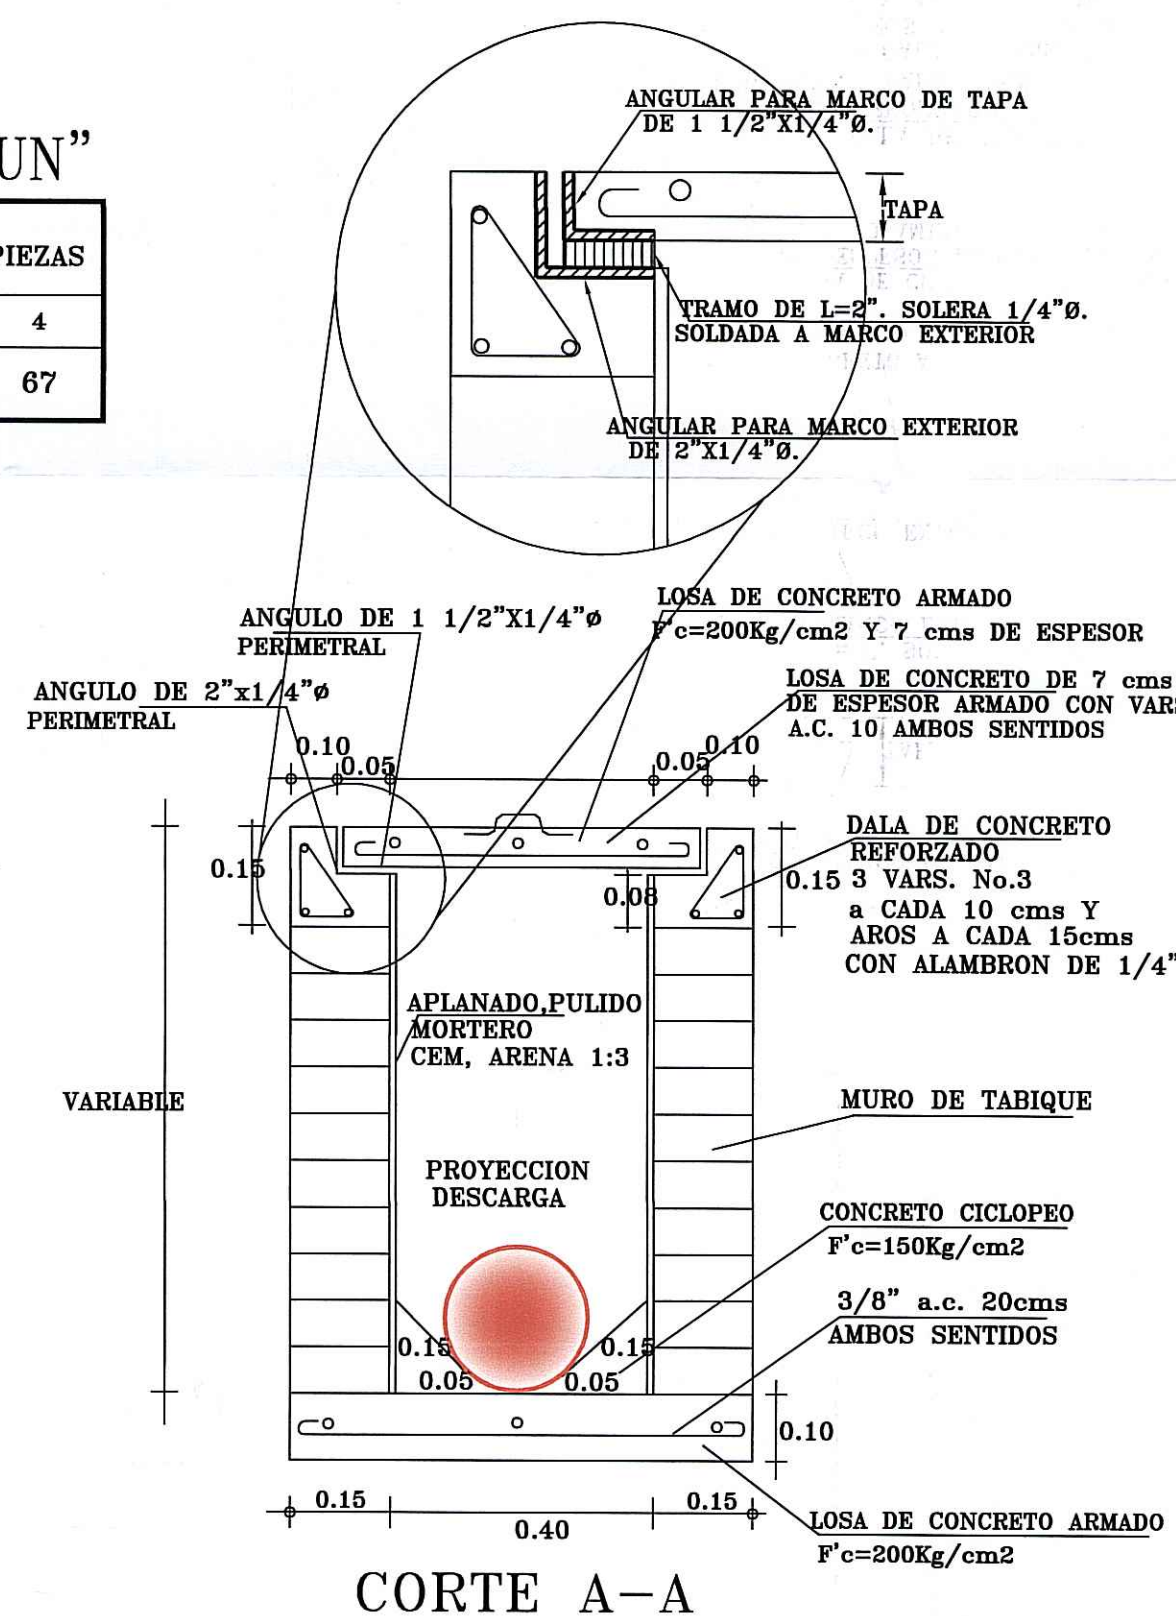

CORTE A-A

NOTAS.-

- LOS MATERIALES Y TRABAJOS DE MANO DE OBRA DEBERAN APEGARSE A LAS NORMAS DE LA DIRECCION GENERAL DE AGUA POTABLE Y ALCANTARILLADO DE LA CONAGUA Y LOS LINEAMIENTOS DE JAPAC.
- NO DEBERAN CONECTARSE LAS BAJADAS DE AGUAS PLUVIALES A LAS DESCARGAS DOMICILIARIAS DE AGUAS NEGRAS.
- TODAS LAS TUBERIAS A USARSE EN ALCANTARILLADO SANITARIO DEBERAN SER CON JUNTAS HERMETICAS.
- EN PAVIMENTOS DE CONCRETO O ASFALTO SE DEBERAN INSTALAR BROCALES Y TAPAS DE Fo.Fo. CIEGAS, EN TERRACERIAS SE INSTALARAN BROCALES Y TAPAS DE CONCRETO
- LA TUBERIA DE P.V.C. DEBERA SER CERTIFICADA Y APROBADA POR EL INSTITUTO NACIONAL DE TUBERIAS PLASTICAS(I.T.P.).
- EL ANILLO DE HULE A UTILIZARSE DEBERA SER TIPO II EN LOS SISTEMAS DE ALCANTARILLADO SANITARIO, SEGUN NORMAS DE LA CONAGUA (NOM-E-III-1981).
- PARA EL DISEÑO Y REVISION HIDRAULICA DE LA RED, SEGUN EL LIBRO "DATOS BASICOS" DEL MAPAS-CONAGUA, EL Qmin DEBE SER EL GASTO CORRESPONDIENTE A UNA DESCARGA DEL W.C. DE 16 LTS. IGUAL A 1.5 L.P.S.

DESCARGA DOMICILIARIA

REPOSICION DE DESCARGA SANITARIA A BASE DE TUBERIA DE P.V.C. SERIE 20 CERTIFICADA POR EL I.T.P. DE: 15cm.(6")φ DE L=7.00 m. 13 DESCARGAS

B.N. # 1  
EN CLAVO CON FICHA SOBRE CONCRETO PINTADO DE COLOR ROJO ELEV. = 47.741

# ALCANTARILLADO SANITARIO

VELOCIDADES

VELOCIDAD MINIMA	0.30	MTS./SEG.
VELOCIDAD MAXIMA	5.00	MTS./SEG.

SIMBOLOGIA

	EXISTENTE	PROYECTO
ATARJEA DE 20 cm.		
POZO DE VISITA COMUN		
REGISTRO DE BANQUETA		
LONGITUD-PENDIENTE-DIAMETRO m. - milésimas - cm.		78-22-20
COTA DE TERRENO PROF. DE POZO	45.855 43.955	45.88 44.06
COTA DE PLANTILLA		②
NOMENCLATURA		
REPOSICION DE DESCARGA DOMICILIARIA		



CROQUIS DE LOCALIZACION

NOMENCLATURA

CASAS HABITADAS (C.H.)	13	LOTES
TOTAL	13	LOTES

UNIDAD DE PLANEACION Y PROYECTOS

LEVANTÓ:  
ING. SERGIO PEÑA CASTRO

VOLUMENES DE OBRA:  
ARQ. JOSÉ RAFAEL OCHOA ROJO

PROYECTÓ:  
ARQ. JOSÉ RAFAEL OCHOA ROJO

DIBUJÓ:  
JORGE OCTAVIO BUENO LÓPEZ

REVISÓ:  
ING. PLACIDO HERNÁNDEZ GÓMEZ

Vo.Bo.  
ING. MANUEL LUNA FERNÁNDEZ



GUADALUPE VICTORIA