

H. AYUNTAMIENTO DE CULIACAN

PROYECTO:

PAVIMENTACION DE CALLE ORBITA ENTRE BLVD. CONQUISTADORES E IGUALAMA, FRACC. PRADOS DE LA CONQUISTA.

CULIACAN, SINALOA.

CROQUIS DE LOCALIZACION:



CONTENIDO:

- PLANTA DE CONJUNTO ACTUAL.

OBSERVACIONES:



LIC. JESUS ESTRADA FERREIRO
PRESIDENTE MUNICIPAL

SRID. ING. CESAR MANUEL OCHOA SALAZAR
SECRETARIO DE OBRAS Y SERVICIOS PUBLICOS

ING. JAVIER MASCAREÑO QUIRÓNEZ
DIRECTOR DE OBRAS PUBLICAS

ELABORÓ:

UNIDAD DE EVALUACION TECNICA

REVISÓ:

UNIDAD DE EVALUACION TECNICA

CLAVE PRESUPUESTO:

COORDENADAS GEOGRAFICAS:

24°48'59.18"N, 107°26'22.46"W

ESCALA:

S/ESC.

FECHA:

2020


ARCHIVO:

200111 - PAVIMENTACION DE CALLE ORBITA, FRACC. PRADOS DE LA CONQUISTA.

NUMERO DE PLANO:

3 DE 18

CALLE ORBITA, PRADOS DE LA CONQUISTA.

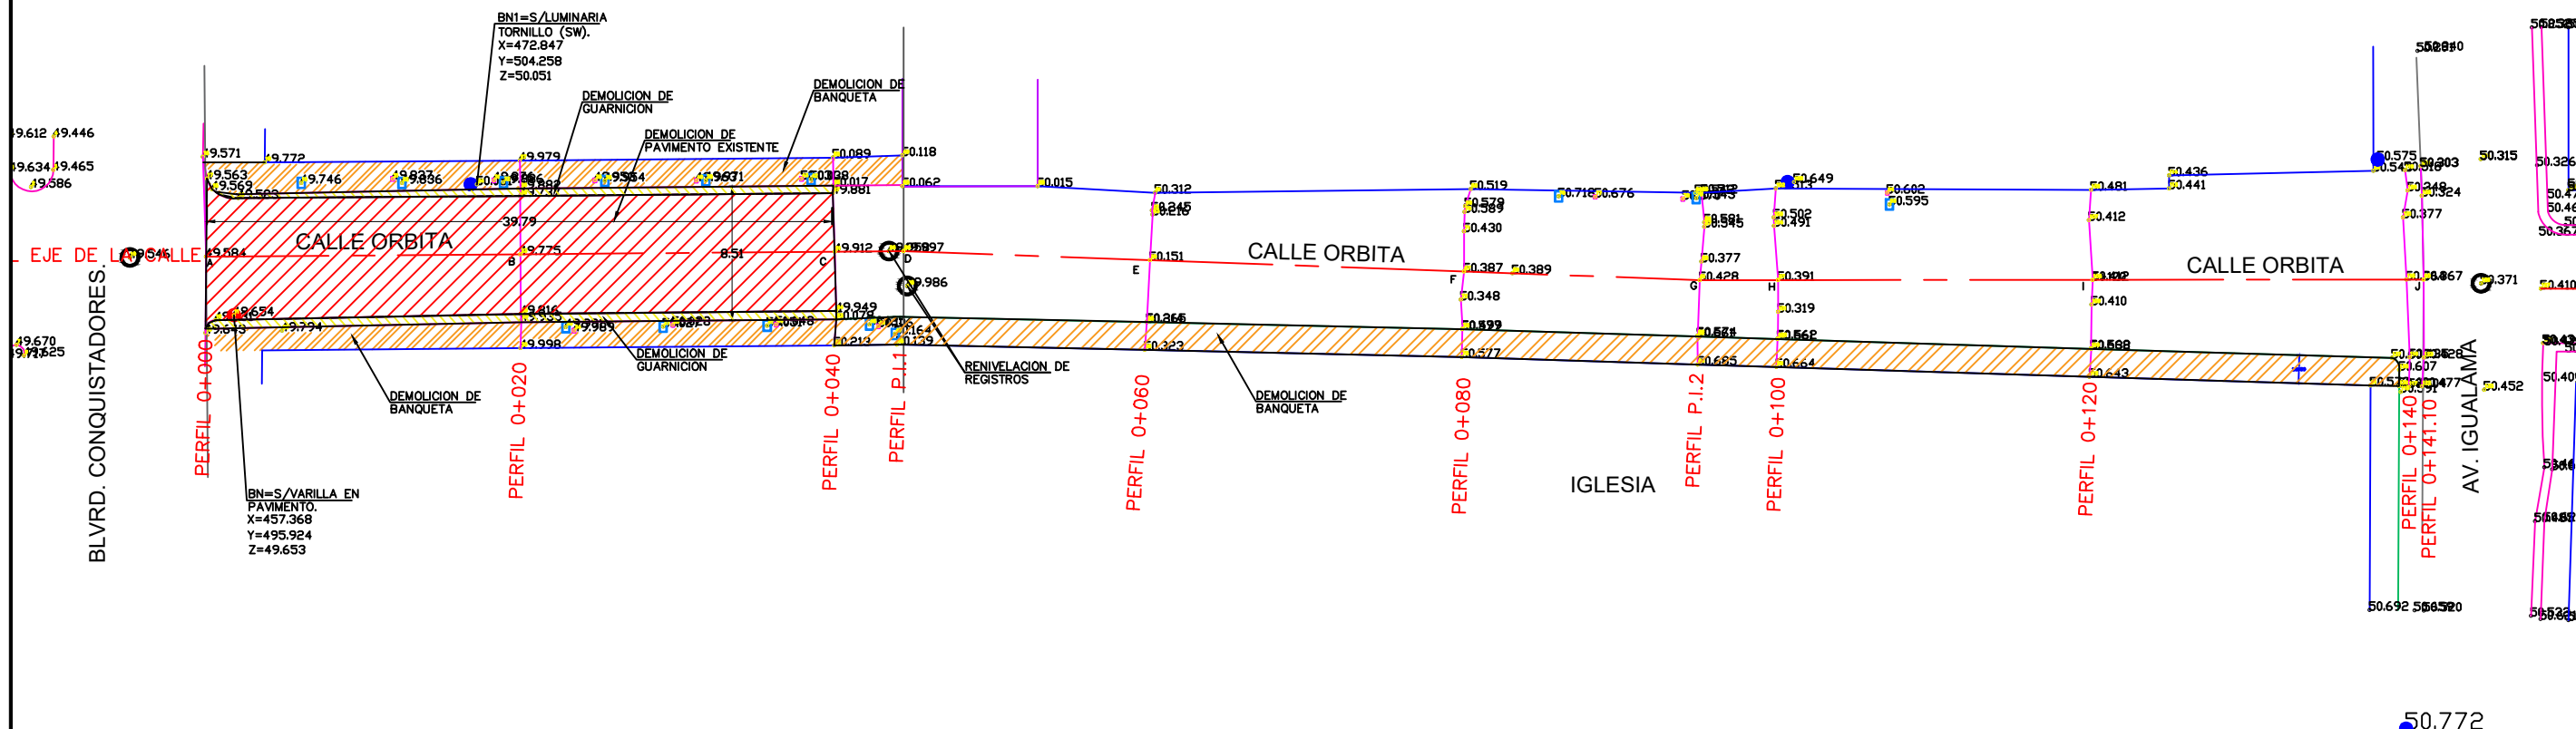

PLANTA DE CONJUNTO ACTUAL.-