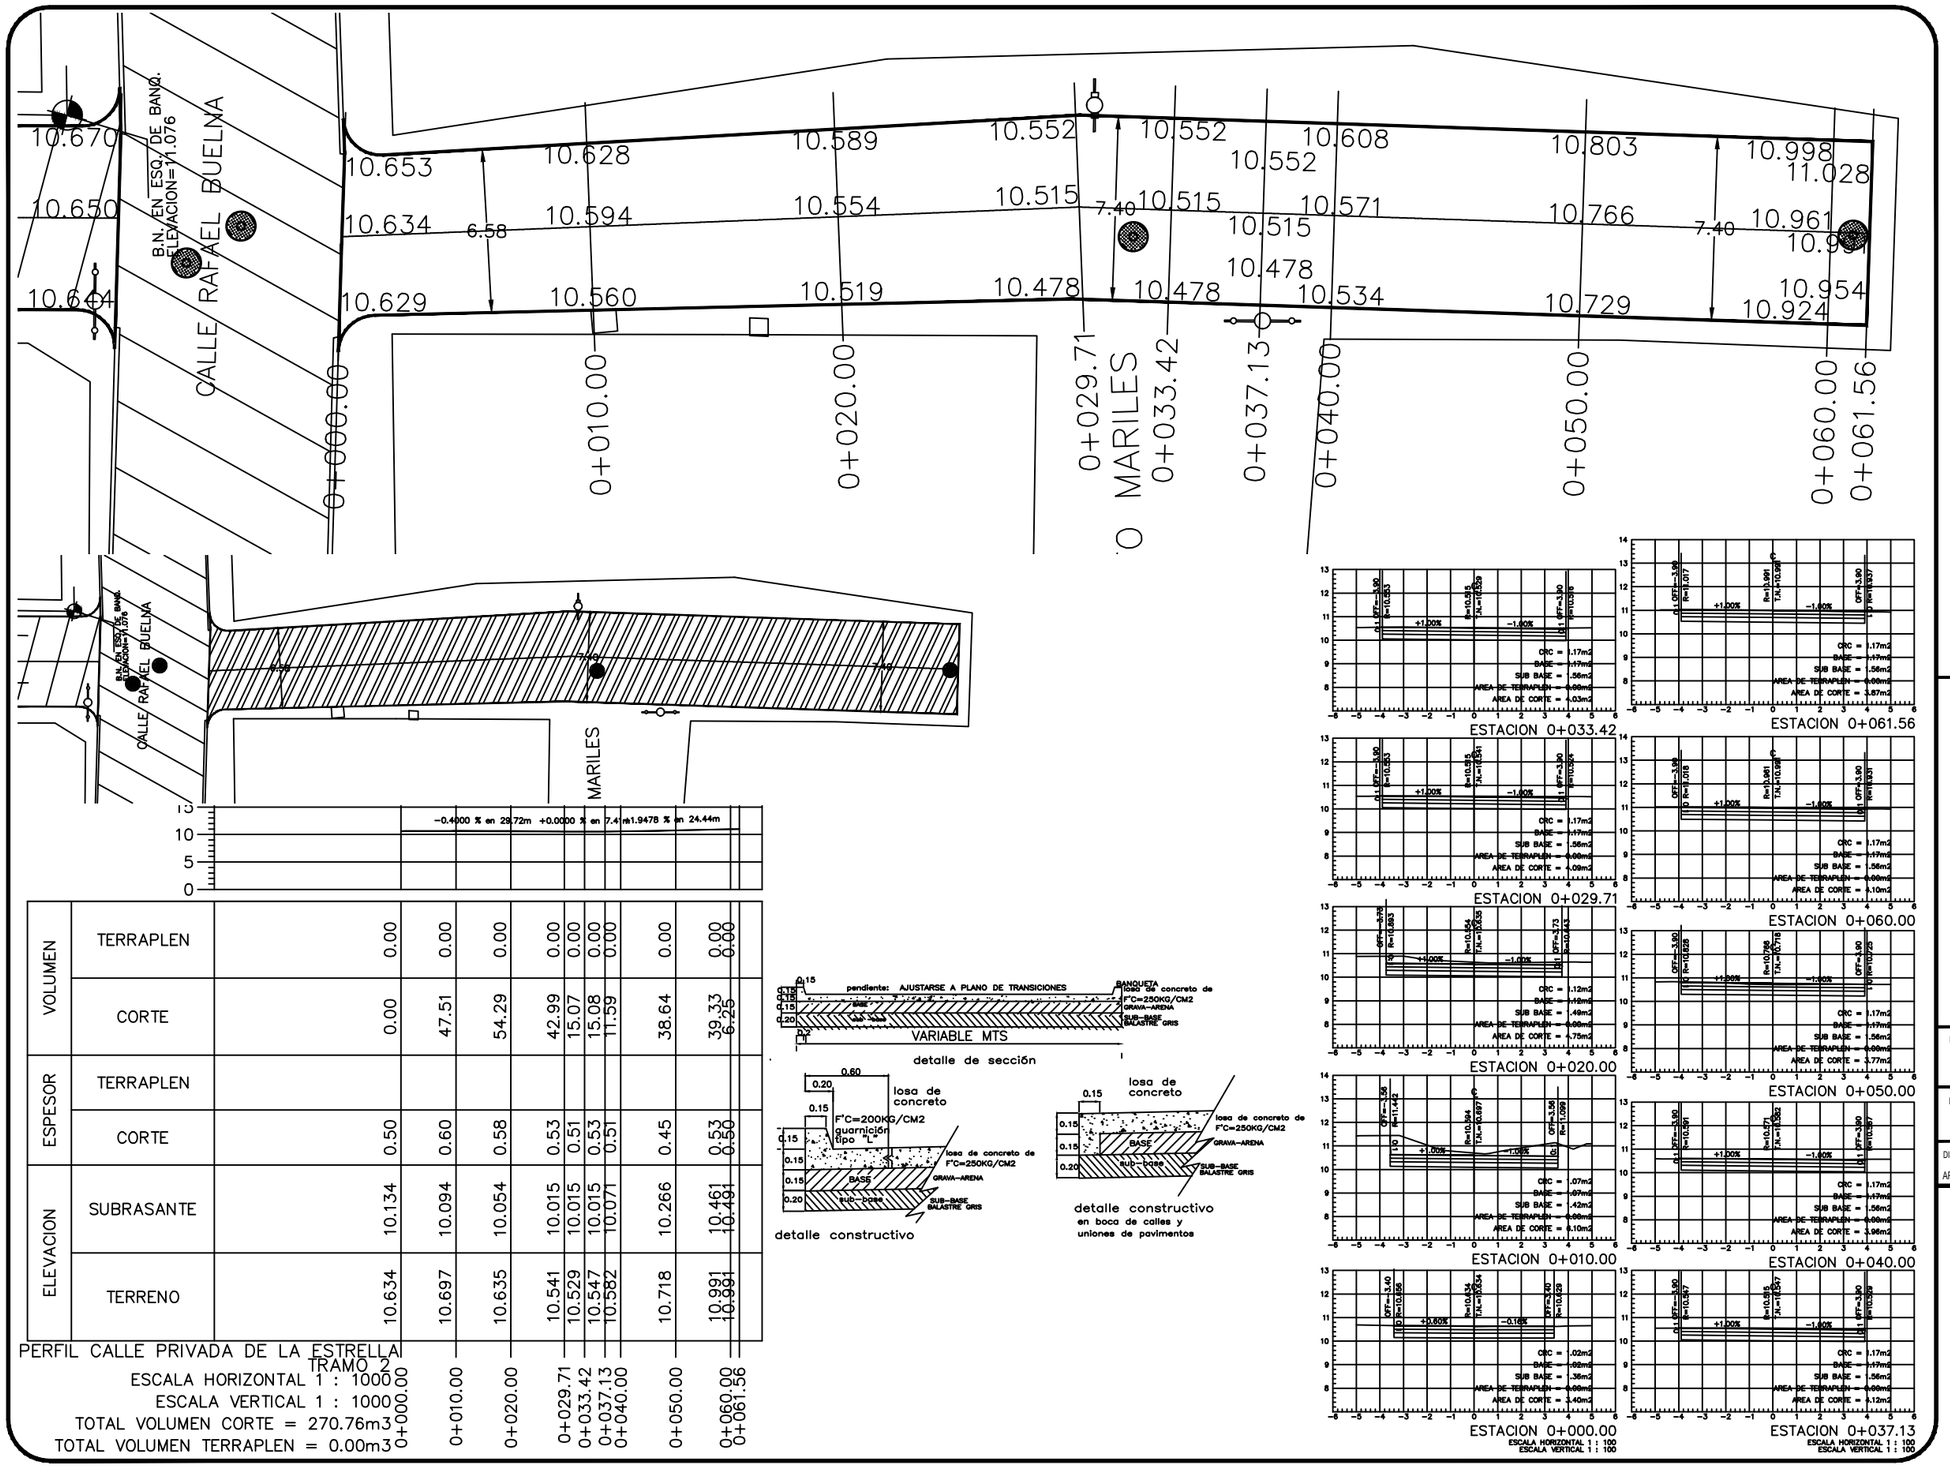


VOLUMEN	TERRAPLEN	0.00	0.00	0.00	0.00	0.00	0.00	0.00	0.00
	CORTE	0.00	47.51	54.29	42.99	15.07	15.08	38.64	39.33 / 6.25
ESPESOR	TERRAPLEN								
	CORTE	0.50	0.60	0.58	0.53	0.51	0.53	0.45	0.53 / 0.50
ELEVACION	SUBRASANTE	10.134	10.094	10.054	10.015	10.015	10.015	10.266	10.461 / 10.491
	TERRENO	10.634	10.697	10.635	10.541	10.529	10.547	10.718	10.991 / 10.991
		0+000.00	0+010.00	0+020.00	0+029.71	0+033.42	0+037.13 / 0+040.00	0+050.00	0+060.00 / 0+061.56

PERFIL CALLE PRIVADA DE LA ESTRELLA
TRAMO 2
ESCALA HORIZONTAL 1 : 1000
ESCALA VERTICAL 1 : 1000
TOTAL VOLUMEN CORTE = 270.76m3
TOTAL VOLUMEN TERRAPLEN = 0.00m3

2024 - 2027
MAZATLÁN
BIENESTAR PARA TODOS

PRESIDENTA MUNICIPAL
LIC. ESTRELLA PALACIOS DOMÍNGUEZ

DIRECTORA DE OBRAS PÚBLICAS
ARQ. GRECIA KARINA LÓPEZ BARBOZA


SUBDIRECTOR DE OBRAS PÚBLICAS:
ING. MARTÍN GALLARDO NORIEGA

JEFE DEL DEPTO. DE PROYECTOS Y TOPOGRAFÍA:
ING. JUAN CARLOS GALARZA BARRON

INTEGRANTES DEL DEPARTAMENTO DE PROYECTOS :
ARQ. JESUS IVAN MORENO JIMENEZ
ARQ. ANA GABRIELA OSUNA RENDÓN

OBRAS PÚBLICAS

PROYECTO:
CALLE PRIVADA DE LA ESTRELLA
ENTRE CALLE RAFAEL BUELNA Y TOPE DE CALLE
COL. BENITO JUAREZ

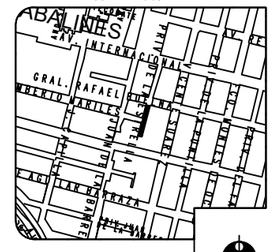
ABASOLO
GRAL. RAFAEL BUELNA
CALLE PRIVADA DE LA ESTRELLA
CALLE SIN NOMBRE
CALLE SIN NOMBRE
CALLE SIN NOMBRE